


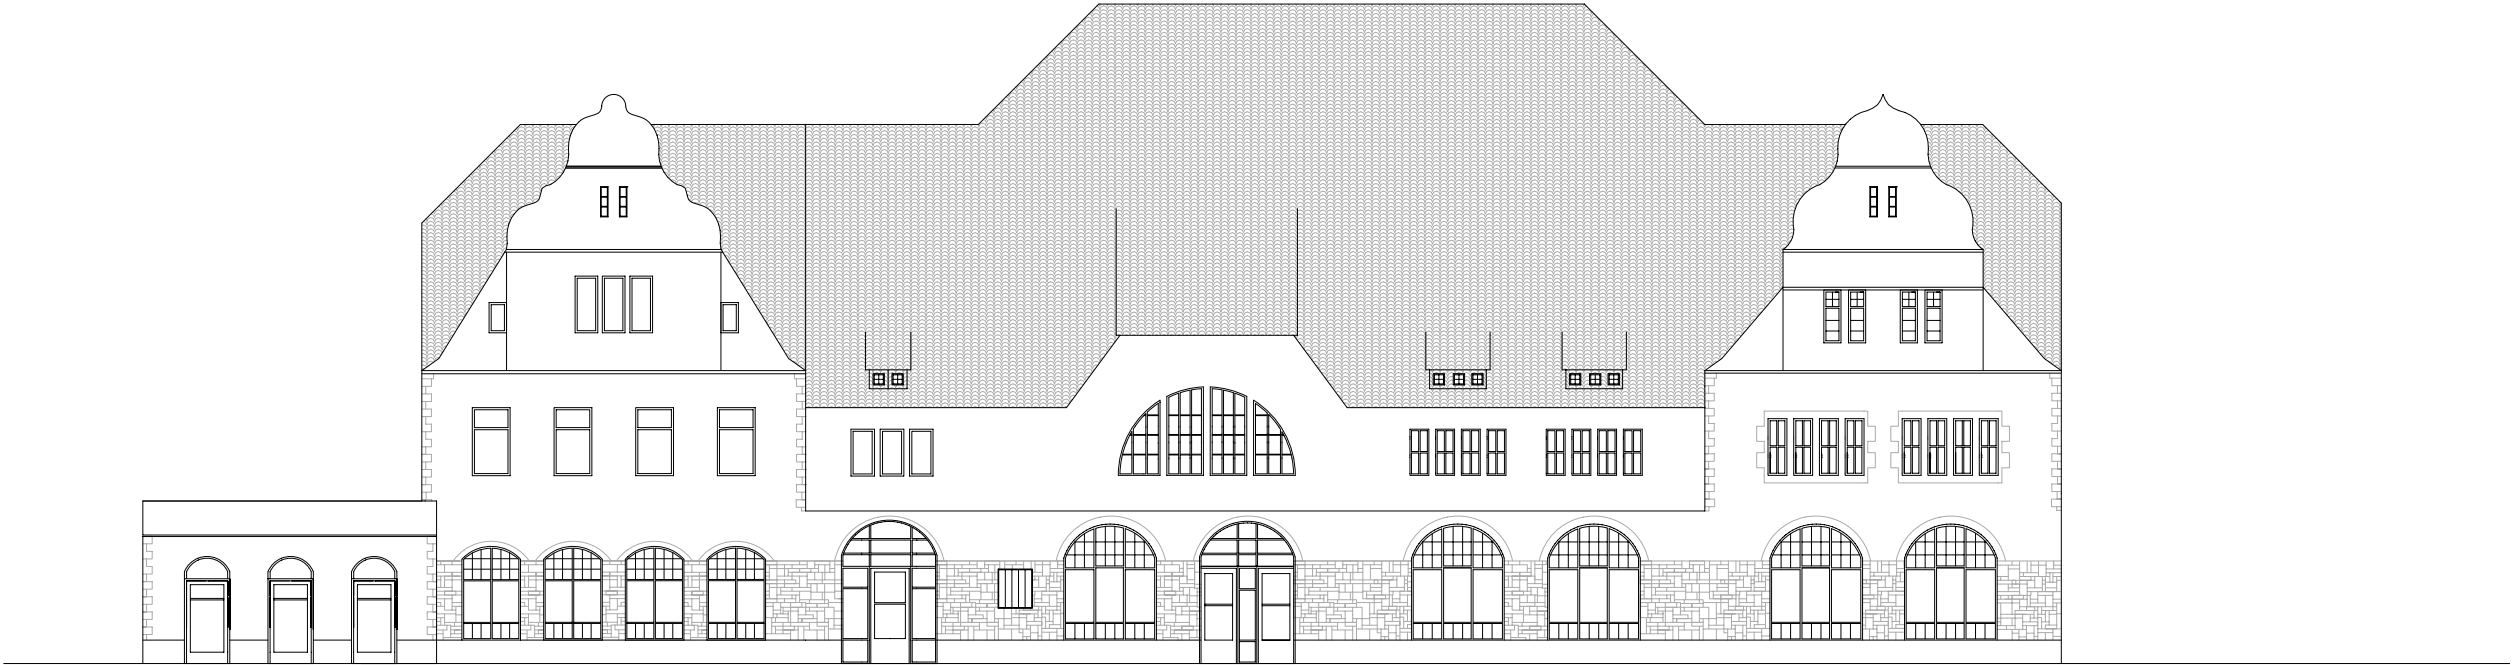


Ansicht Süden




Ansicht Osten




Ansicht Norden

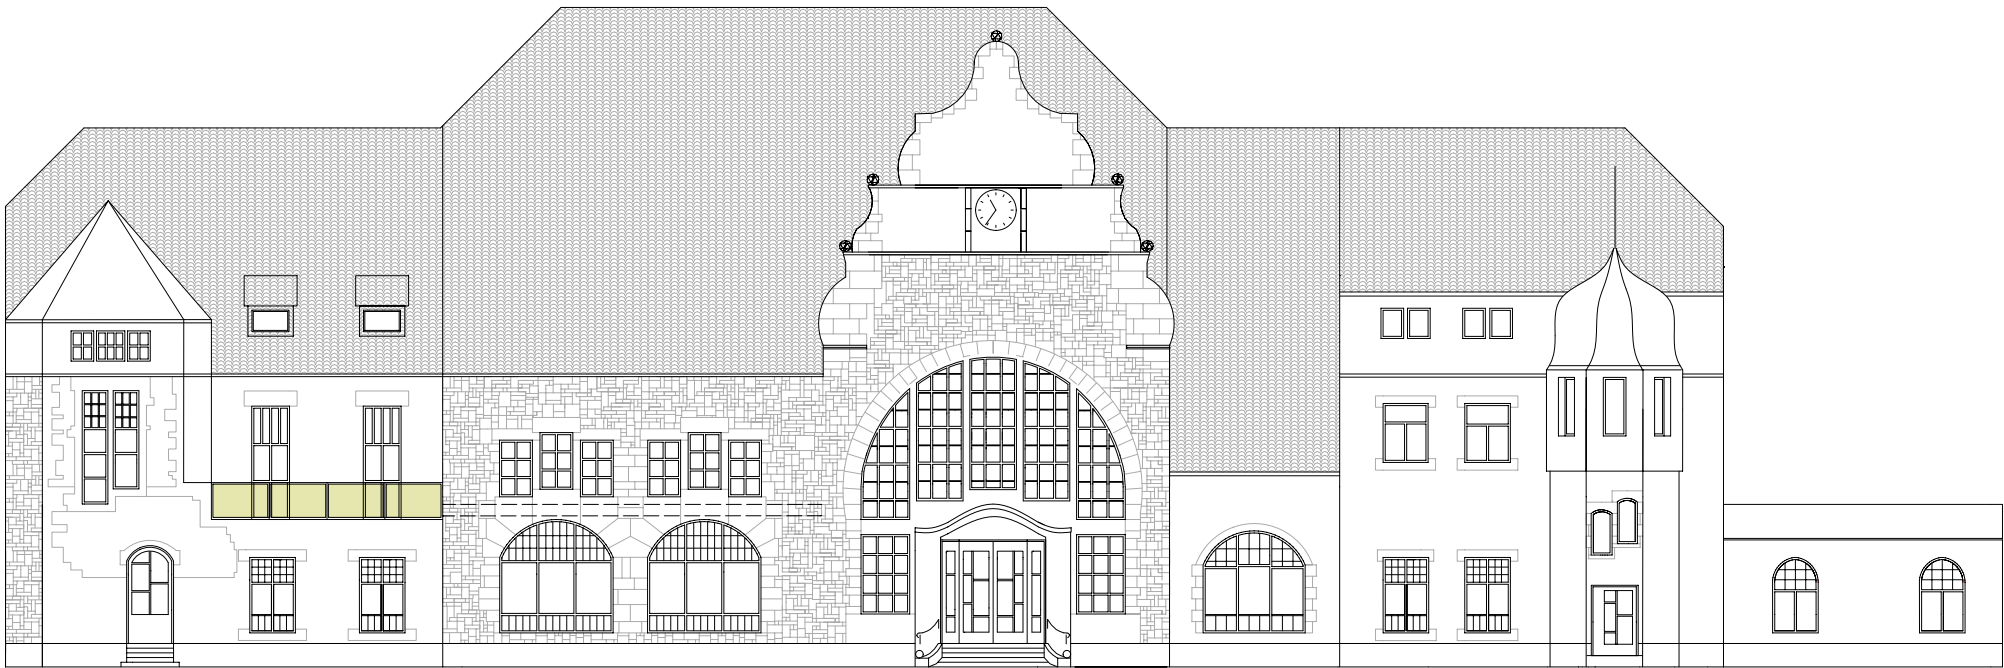

Ansicht Westen

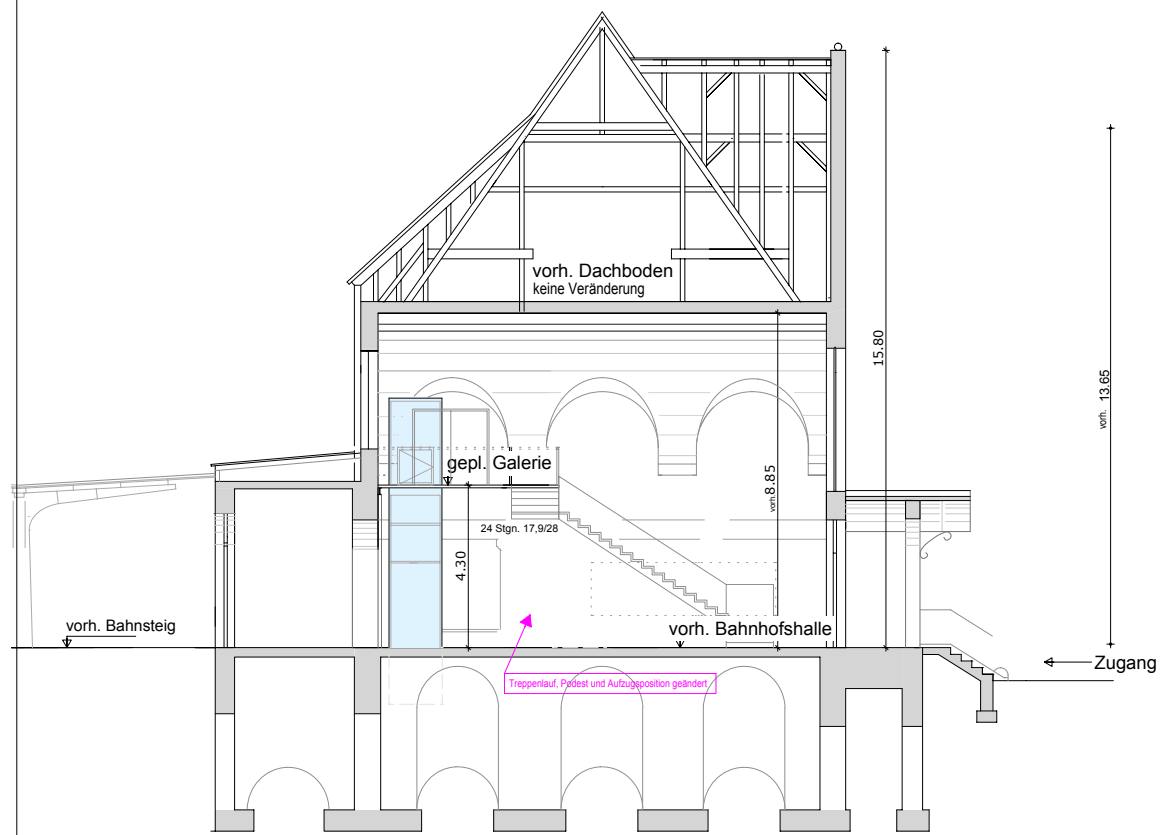


Schnitt A-A

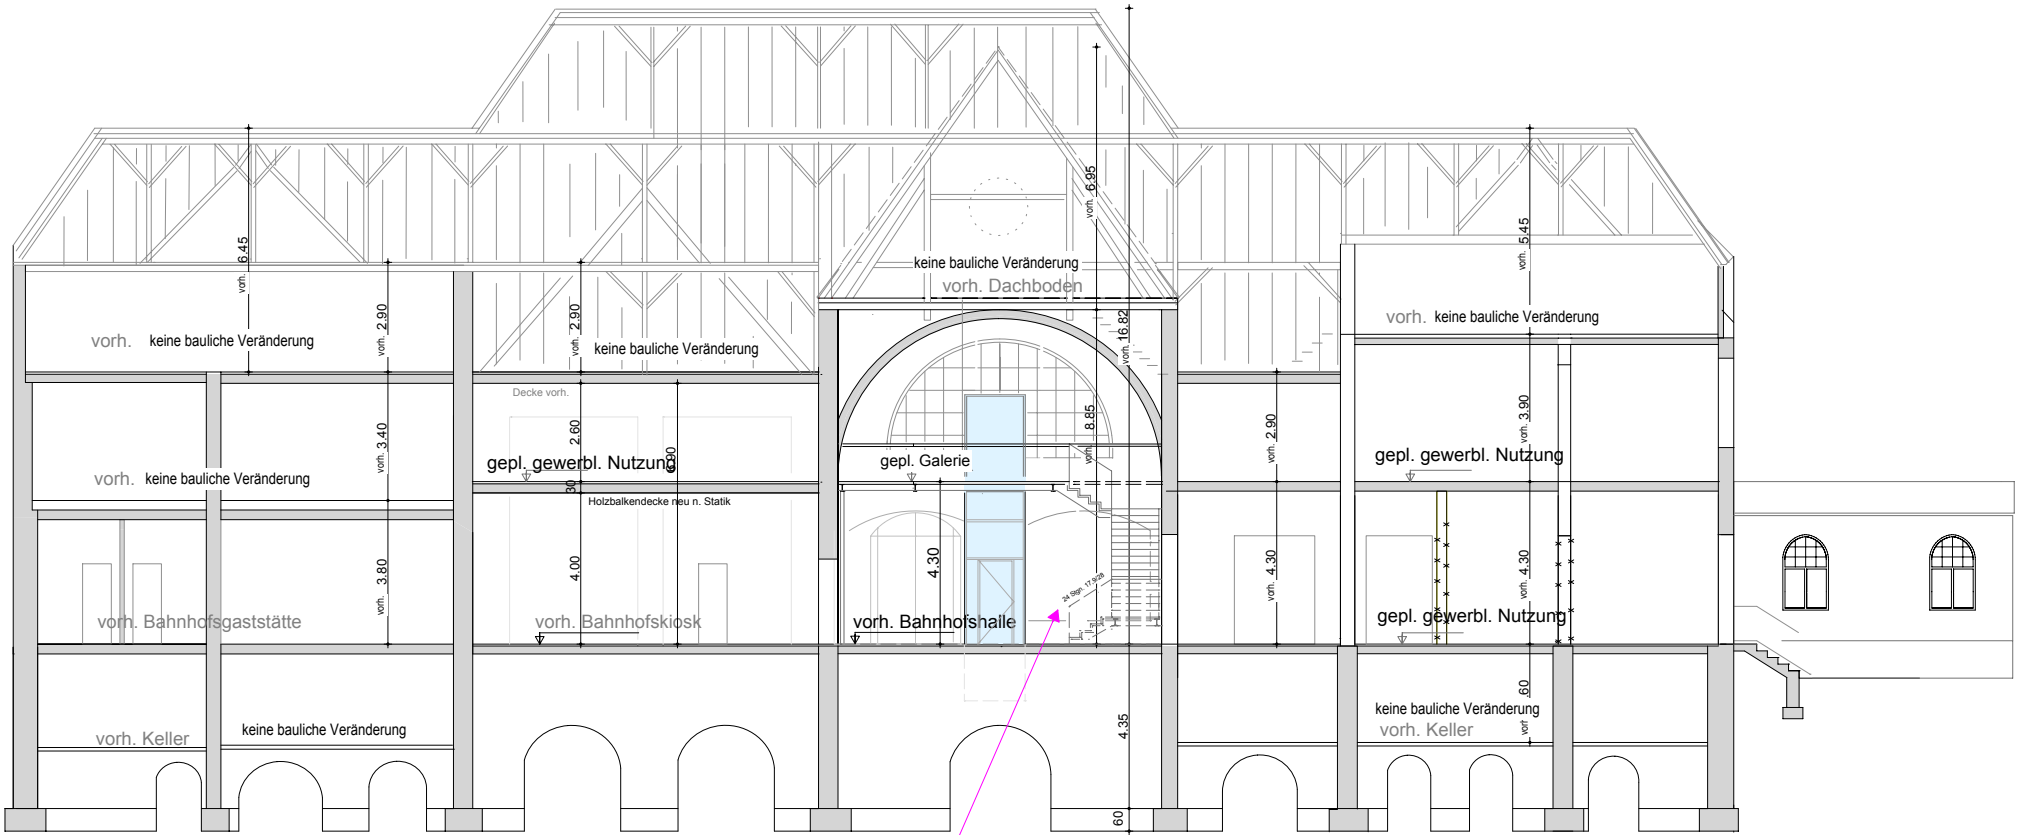

Schnitt B-B

Legende

- Bestand
- Abbruch
- Neu

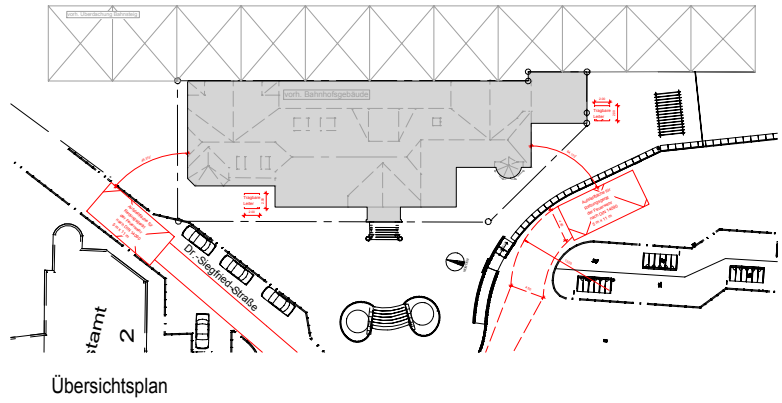

BAUANTRAG I. Ergänzung

Bauvorhaben	Umbau und Generalsanierung des vorh. Bahnhofgebäudes		
	Bahnhofplatz 1 35745 Herborn		
Bauherrschaft	Stadt Herborn		
	Hauptstraße 39 35745 Herborn		
Darstellung	Ansichten		
	Schnitte		
gez. Bauherrschaft		gez. Architekt	

architekturbüro

Karim El Ansari Dipl.-Ingenieur 35745 Herborn fon 02772.72 00 00 fax 02772.72000 20

Projekt-Nr. 2012 B 003	Plan-Nr. 1.4	geändert
Maßstab 1:200	Blattgröße A2	geändert
	gez.	geändert