


Entwurf für die Überdachung der Bahnsteige 1, 2 und 3 auf Bahnhof Herborn.


Maßstab 1:50.

Schnitt a-b.

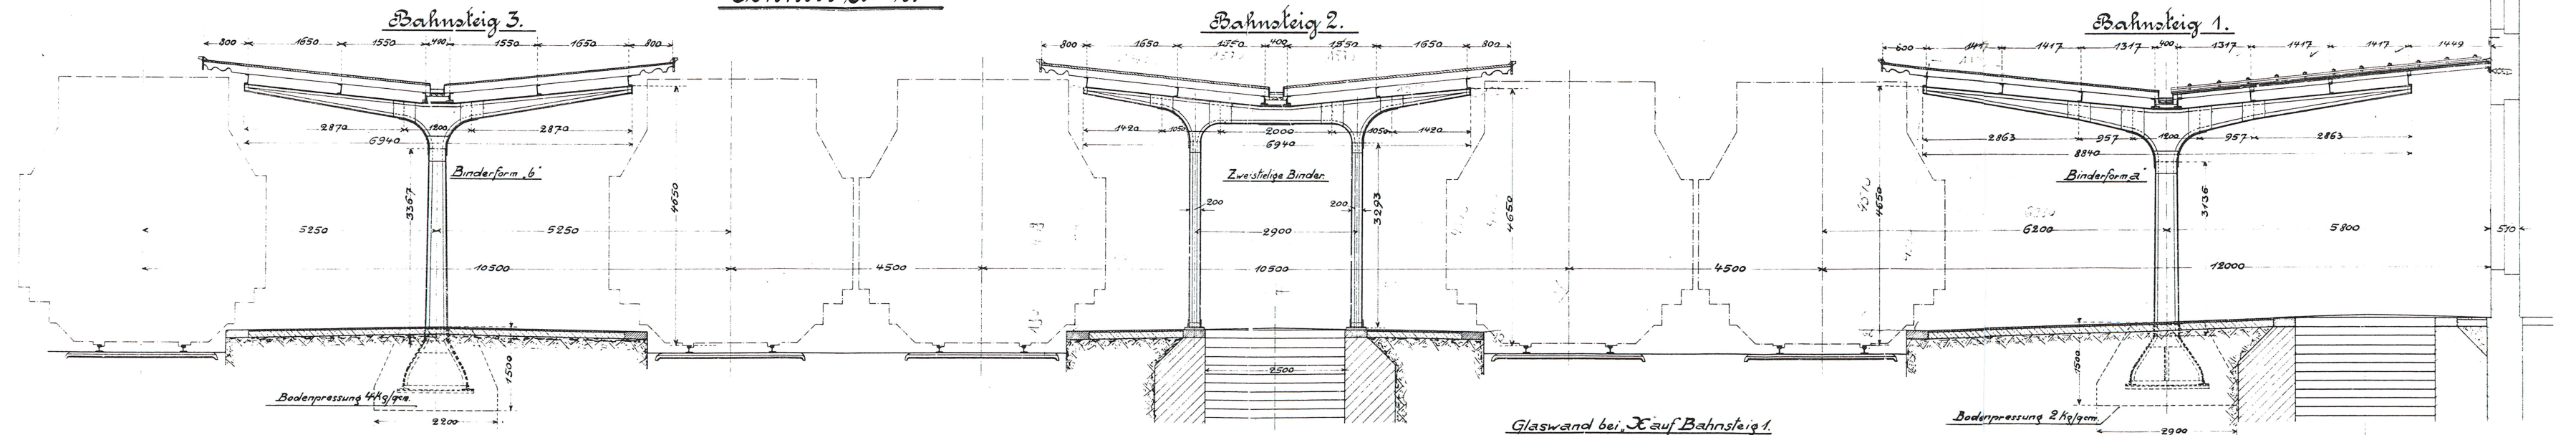


Grundriß.


Maßstab 1:200.

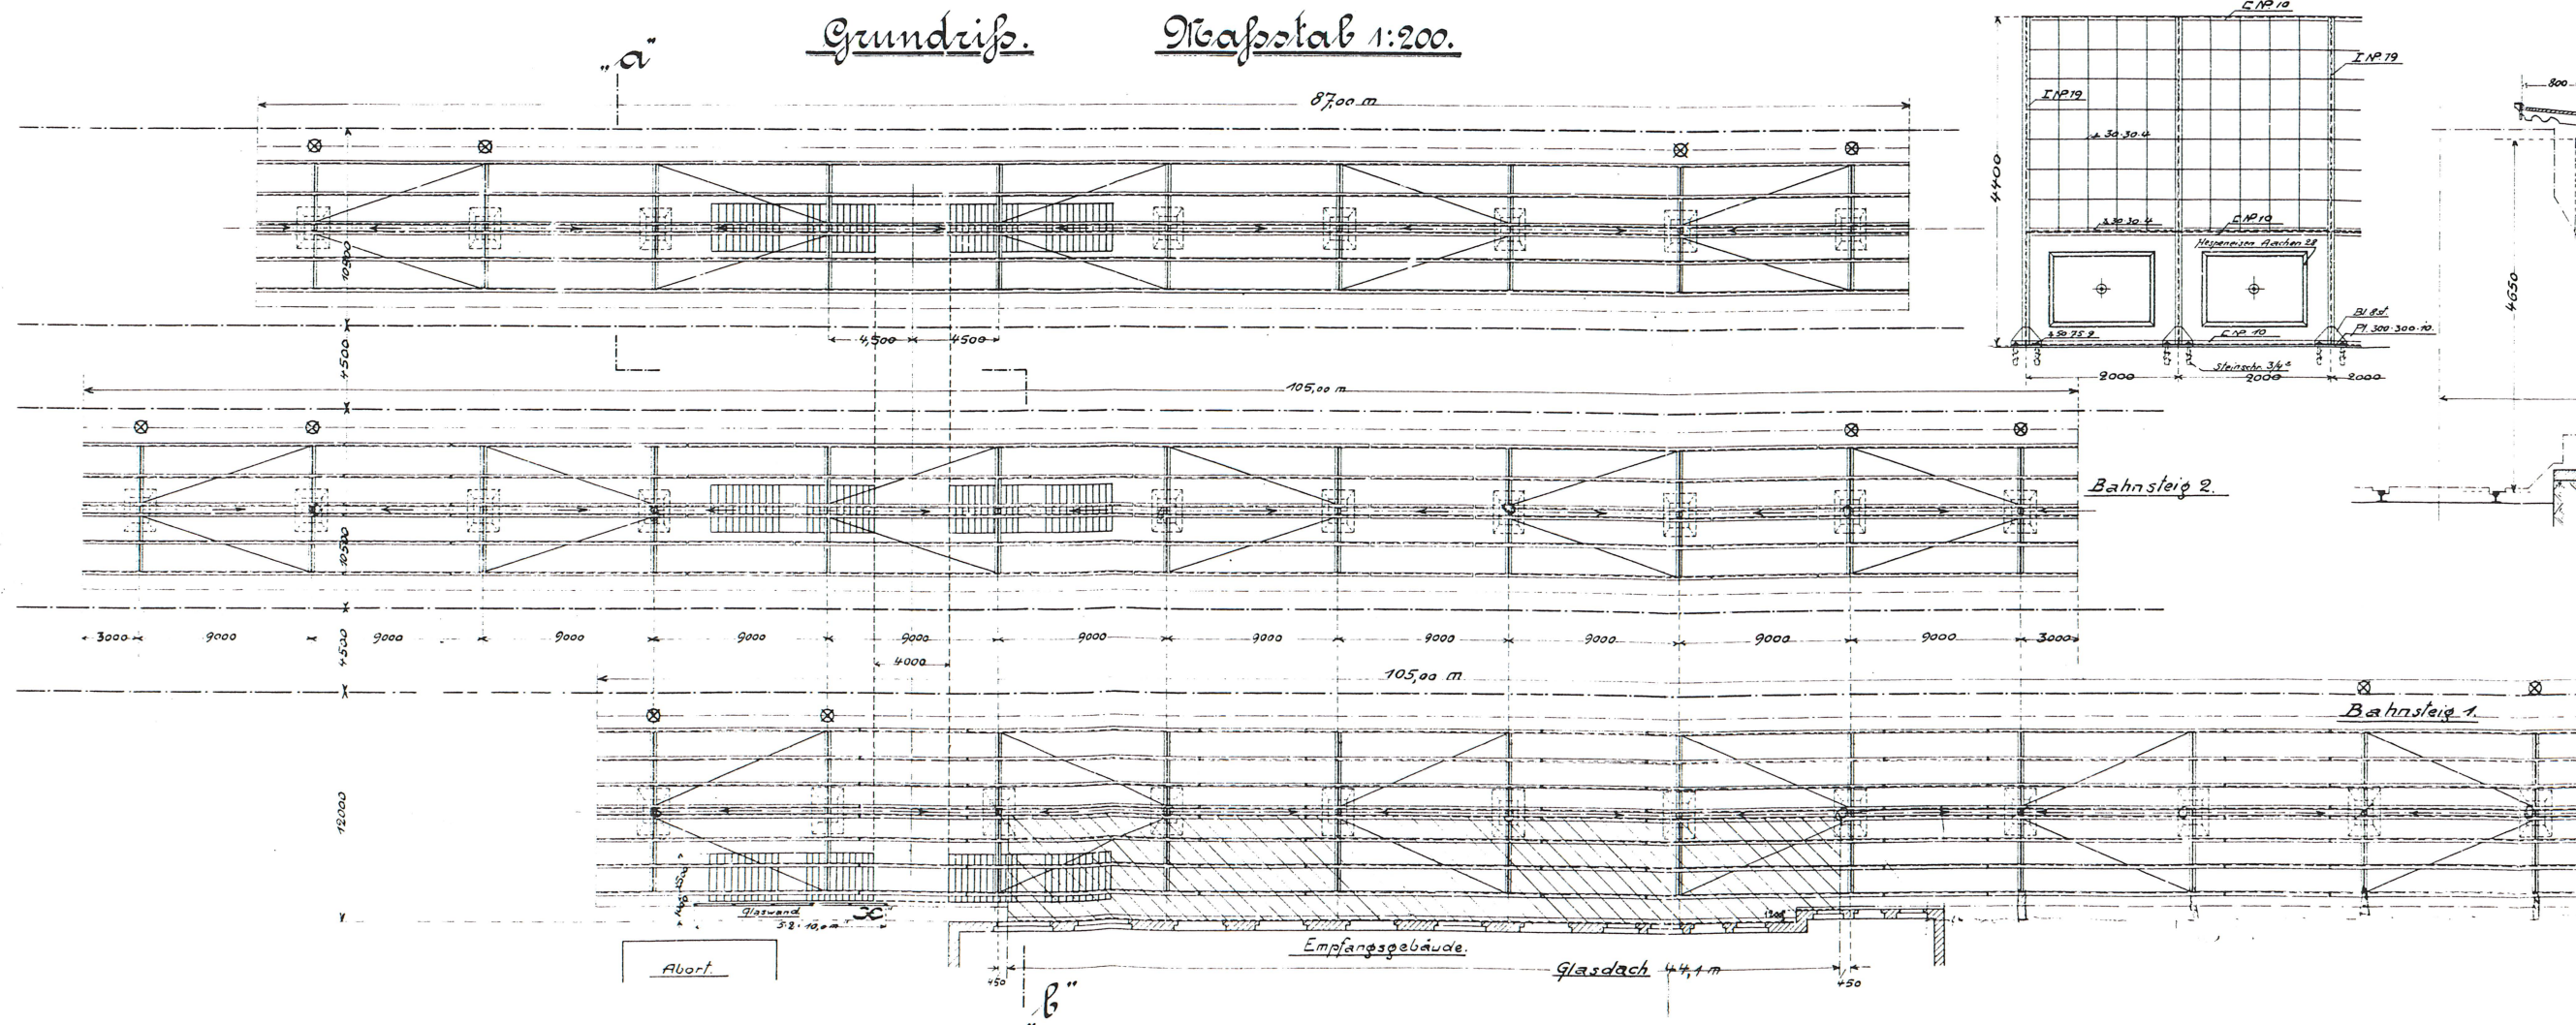

Glaswand bei X auf Bahnsteig 1.

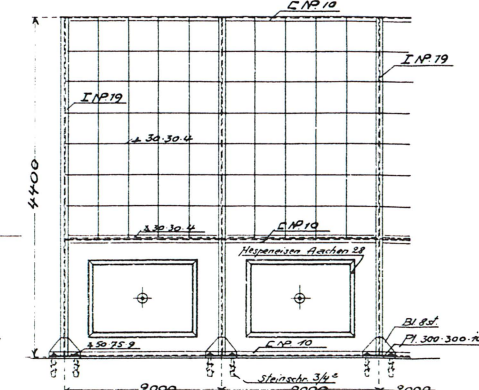

Schnitt c-d.

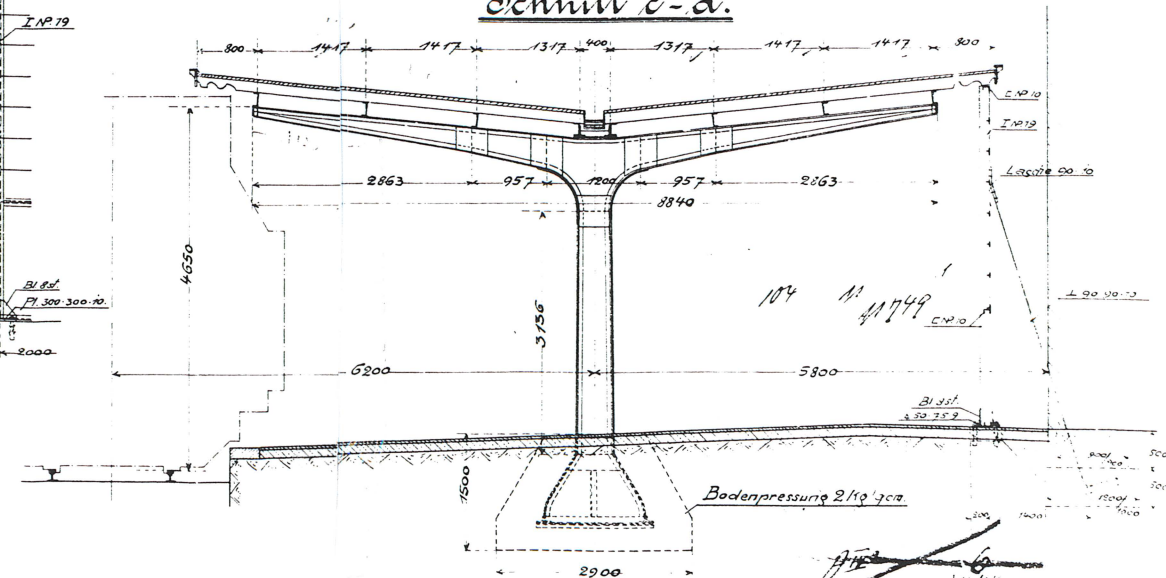

Ben. Die Abmessungen der Binder und Pfetten sind den Normalentwürfen und der Festigkeitsberechnung der einseitig überdachten Bahnsteighallen zu entnehmen.
Die mit * bezeichneten Binder sind verstärkte Endbinder.

3m Herborn
Bl. Nr. 76. 1
1914

Aufgestellt:
Frankfurt a. M. im Jan. 1914
Königl. Eisenbahndirektion

Handwritten signatures and notes, including 'K. M. H. H.' and 'Schumann 139'.