


Überdachung der Bahnsteige auf Bahnhof Herborn.

Stielige Binder für Bahnsteig 2 u. 3.

M. 1/10



2006096

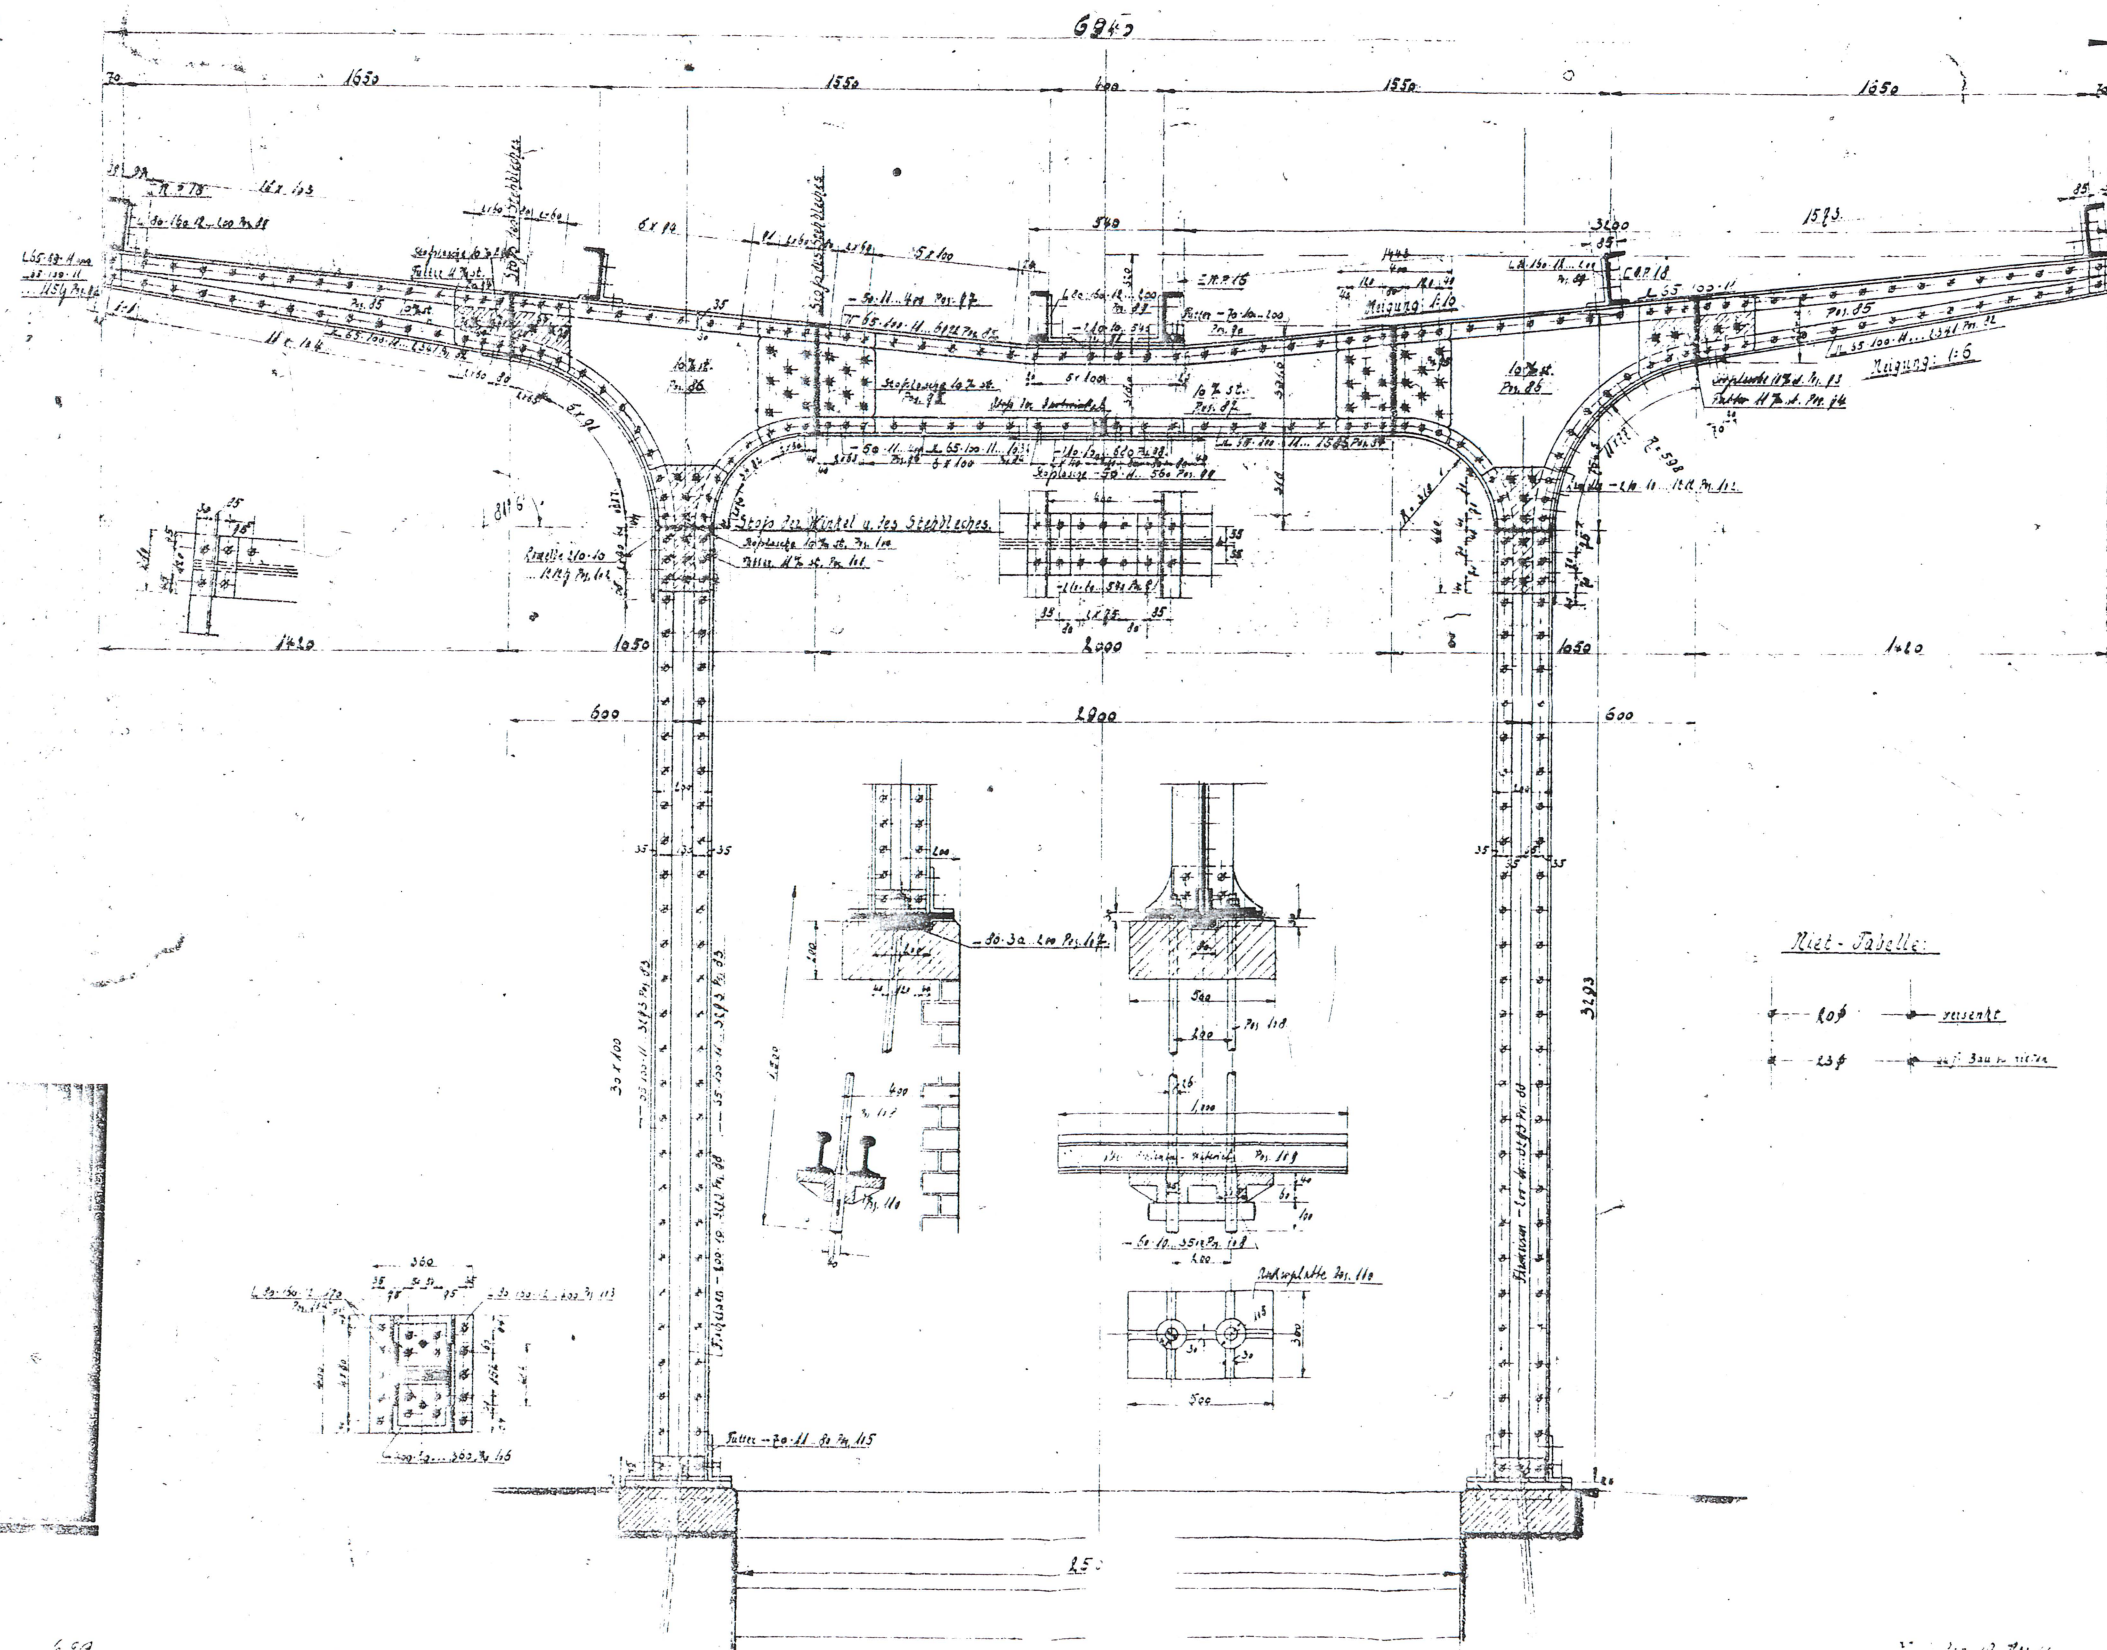

Niet-Tabelle:

108 - 108
138 - 138

der Station Herborn

659

12.12.1910