


Kräfte aus Schachtwand,
Schachtgrube


M 1:25

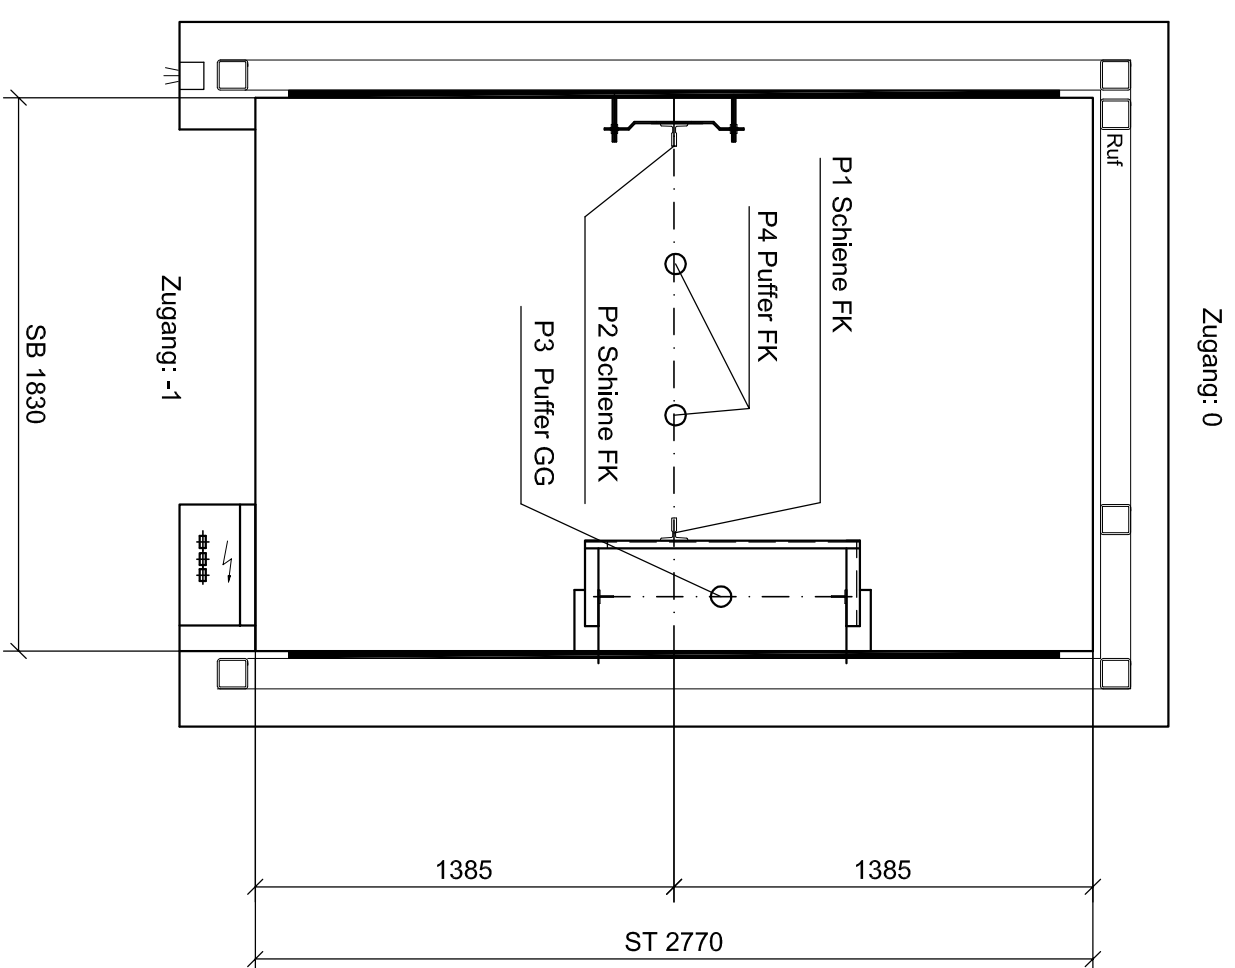

Montageplattform 2 x in der Grube
1 x auf Riegel vom
Schachtgerüst auflegen

M 1:25


M 1:25

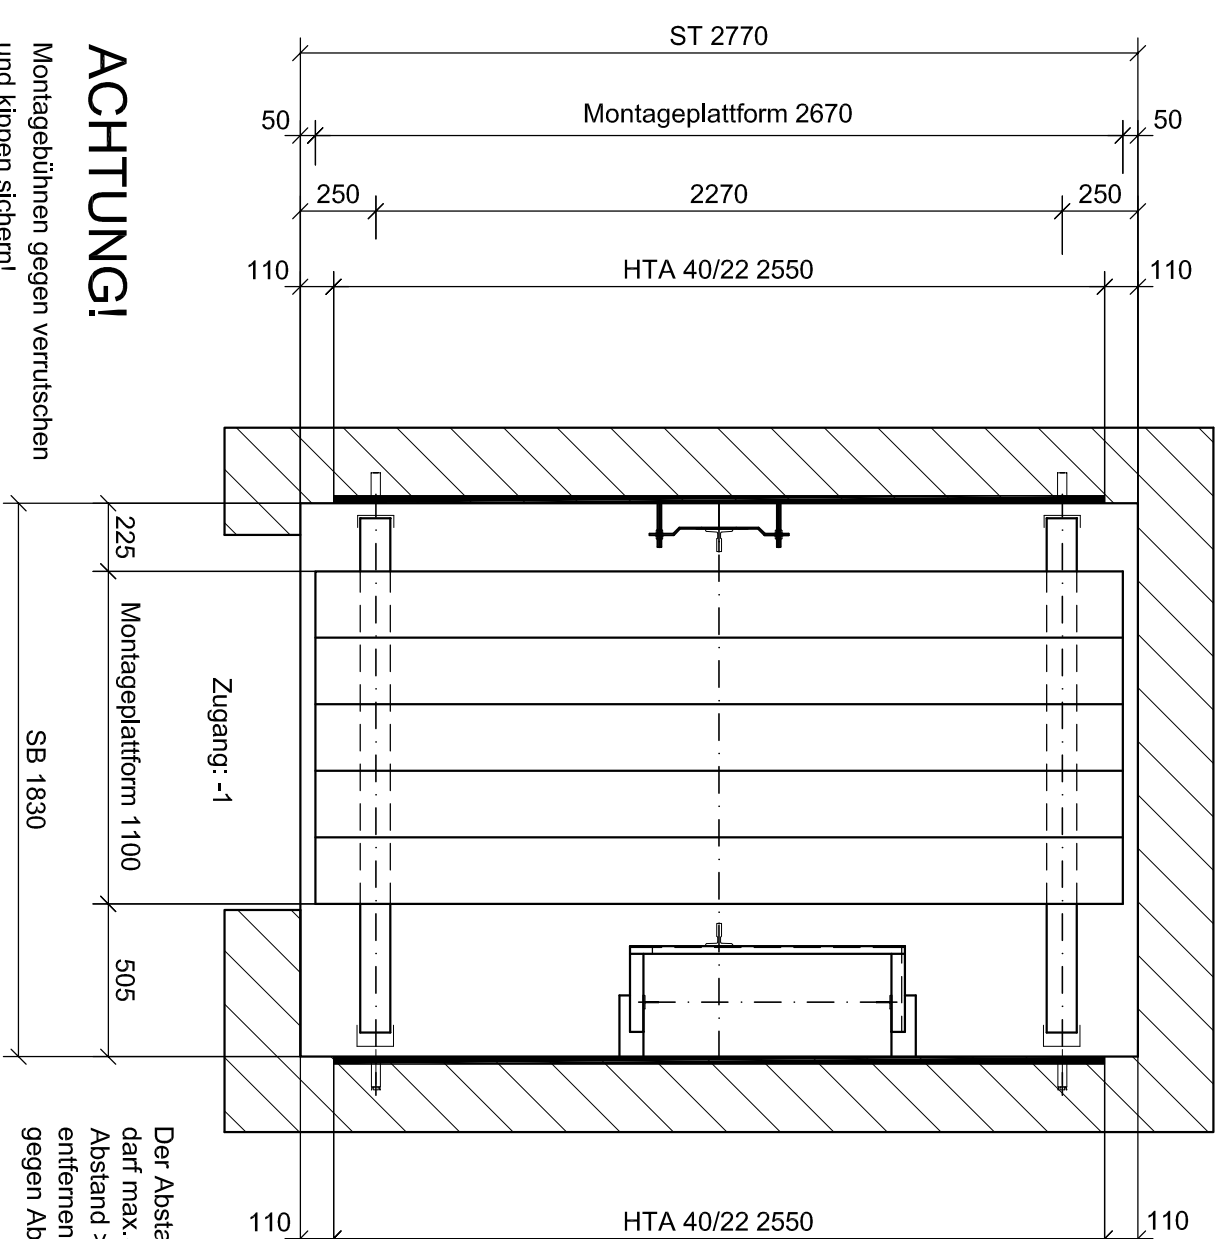

Der Abstand von Absturzkante zu Wand darf max. 300mm betragen. Wird der Abstand >300mm durch montagebedingtes entfernen von Rüstbohlen, muss PSA gegen Absturzsicherung getragen werden.


Ankerschienen und Rauchabzug in der Schachtdecke

M 1:25

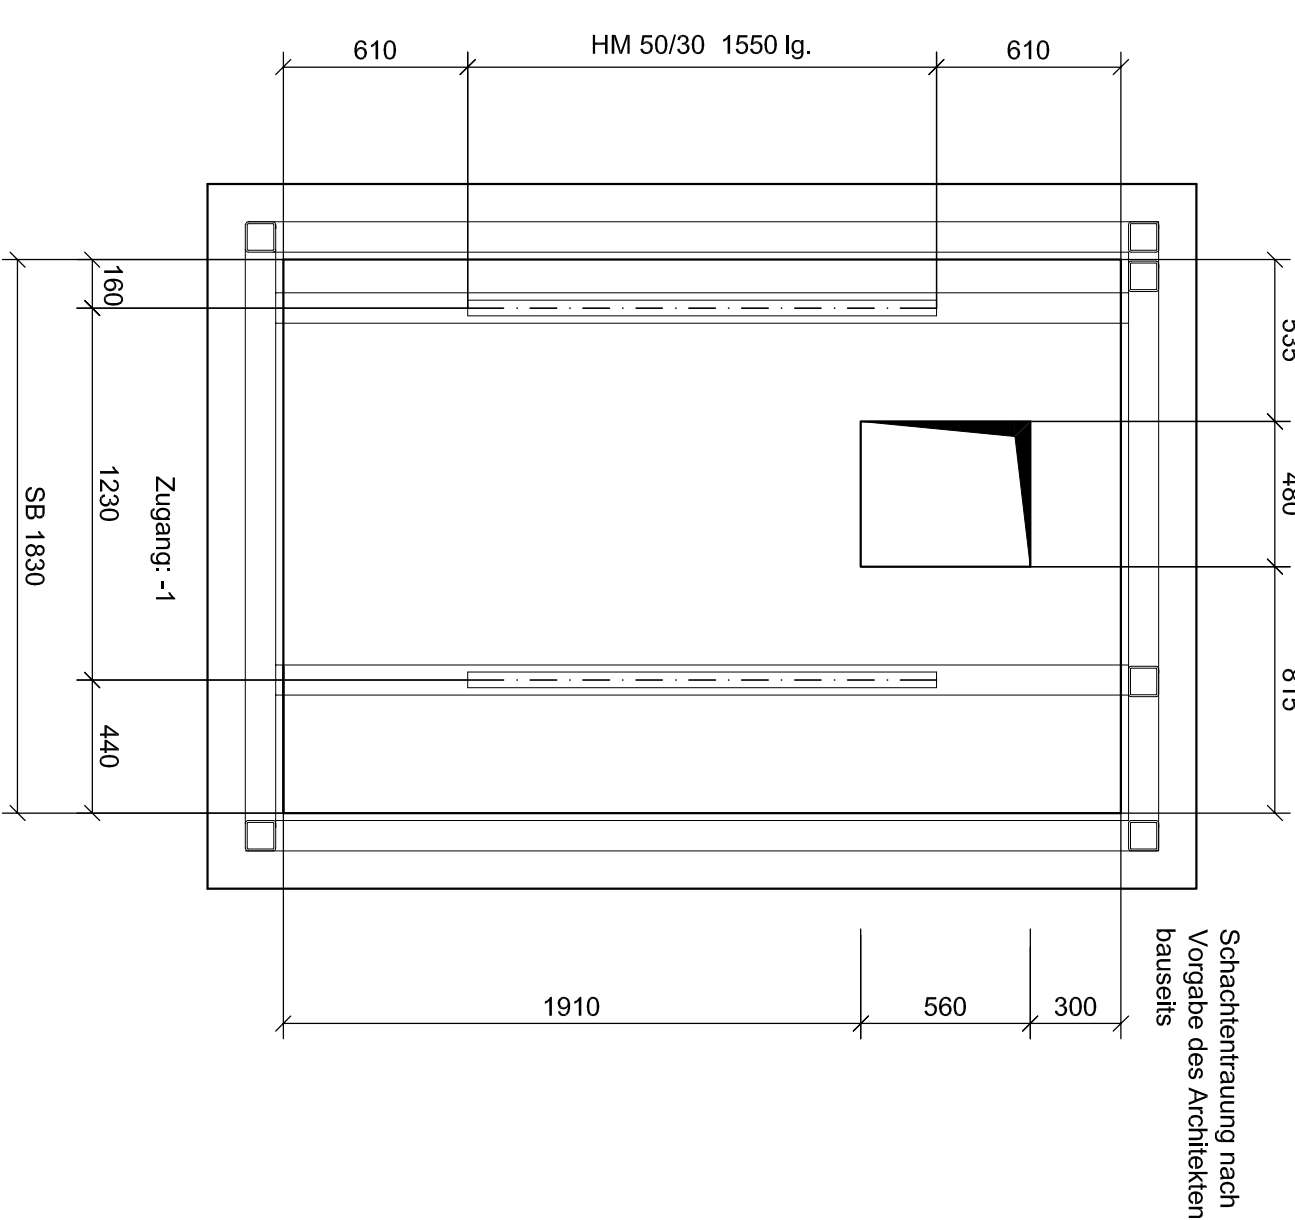

Schacht - Kabine - Grundriss


M 1 : 20

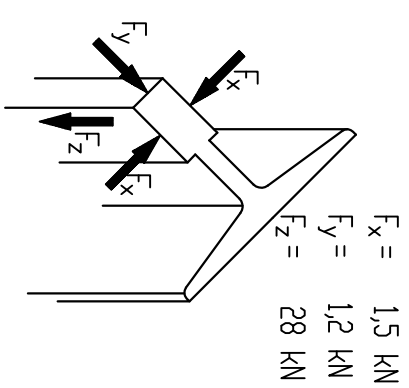

P1 Kraft unter Schiene FK	28 kN
P2 Kraft unter Schiene FK	28 kN
P3 Kraft Puffer Gegengewicht	85 kN
P4 Kraft je Puffer Fahrkorb	53 kN
P5	18 kN
P6	30 kN
P7	24 kN
P8	16 kN


Lage Träger im Schachtkopf

M 1:20

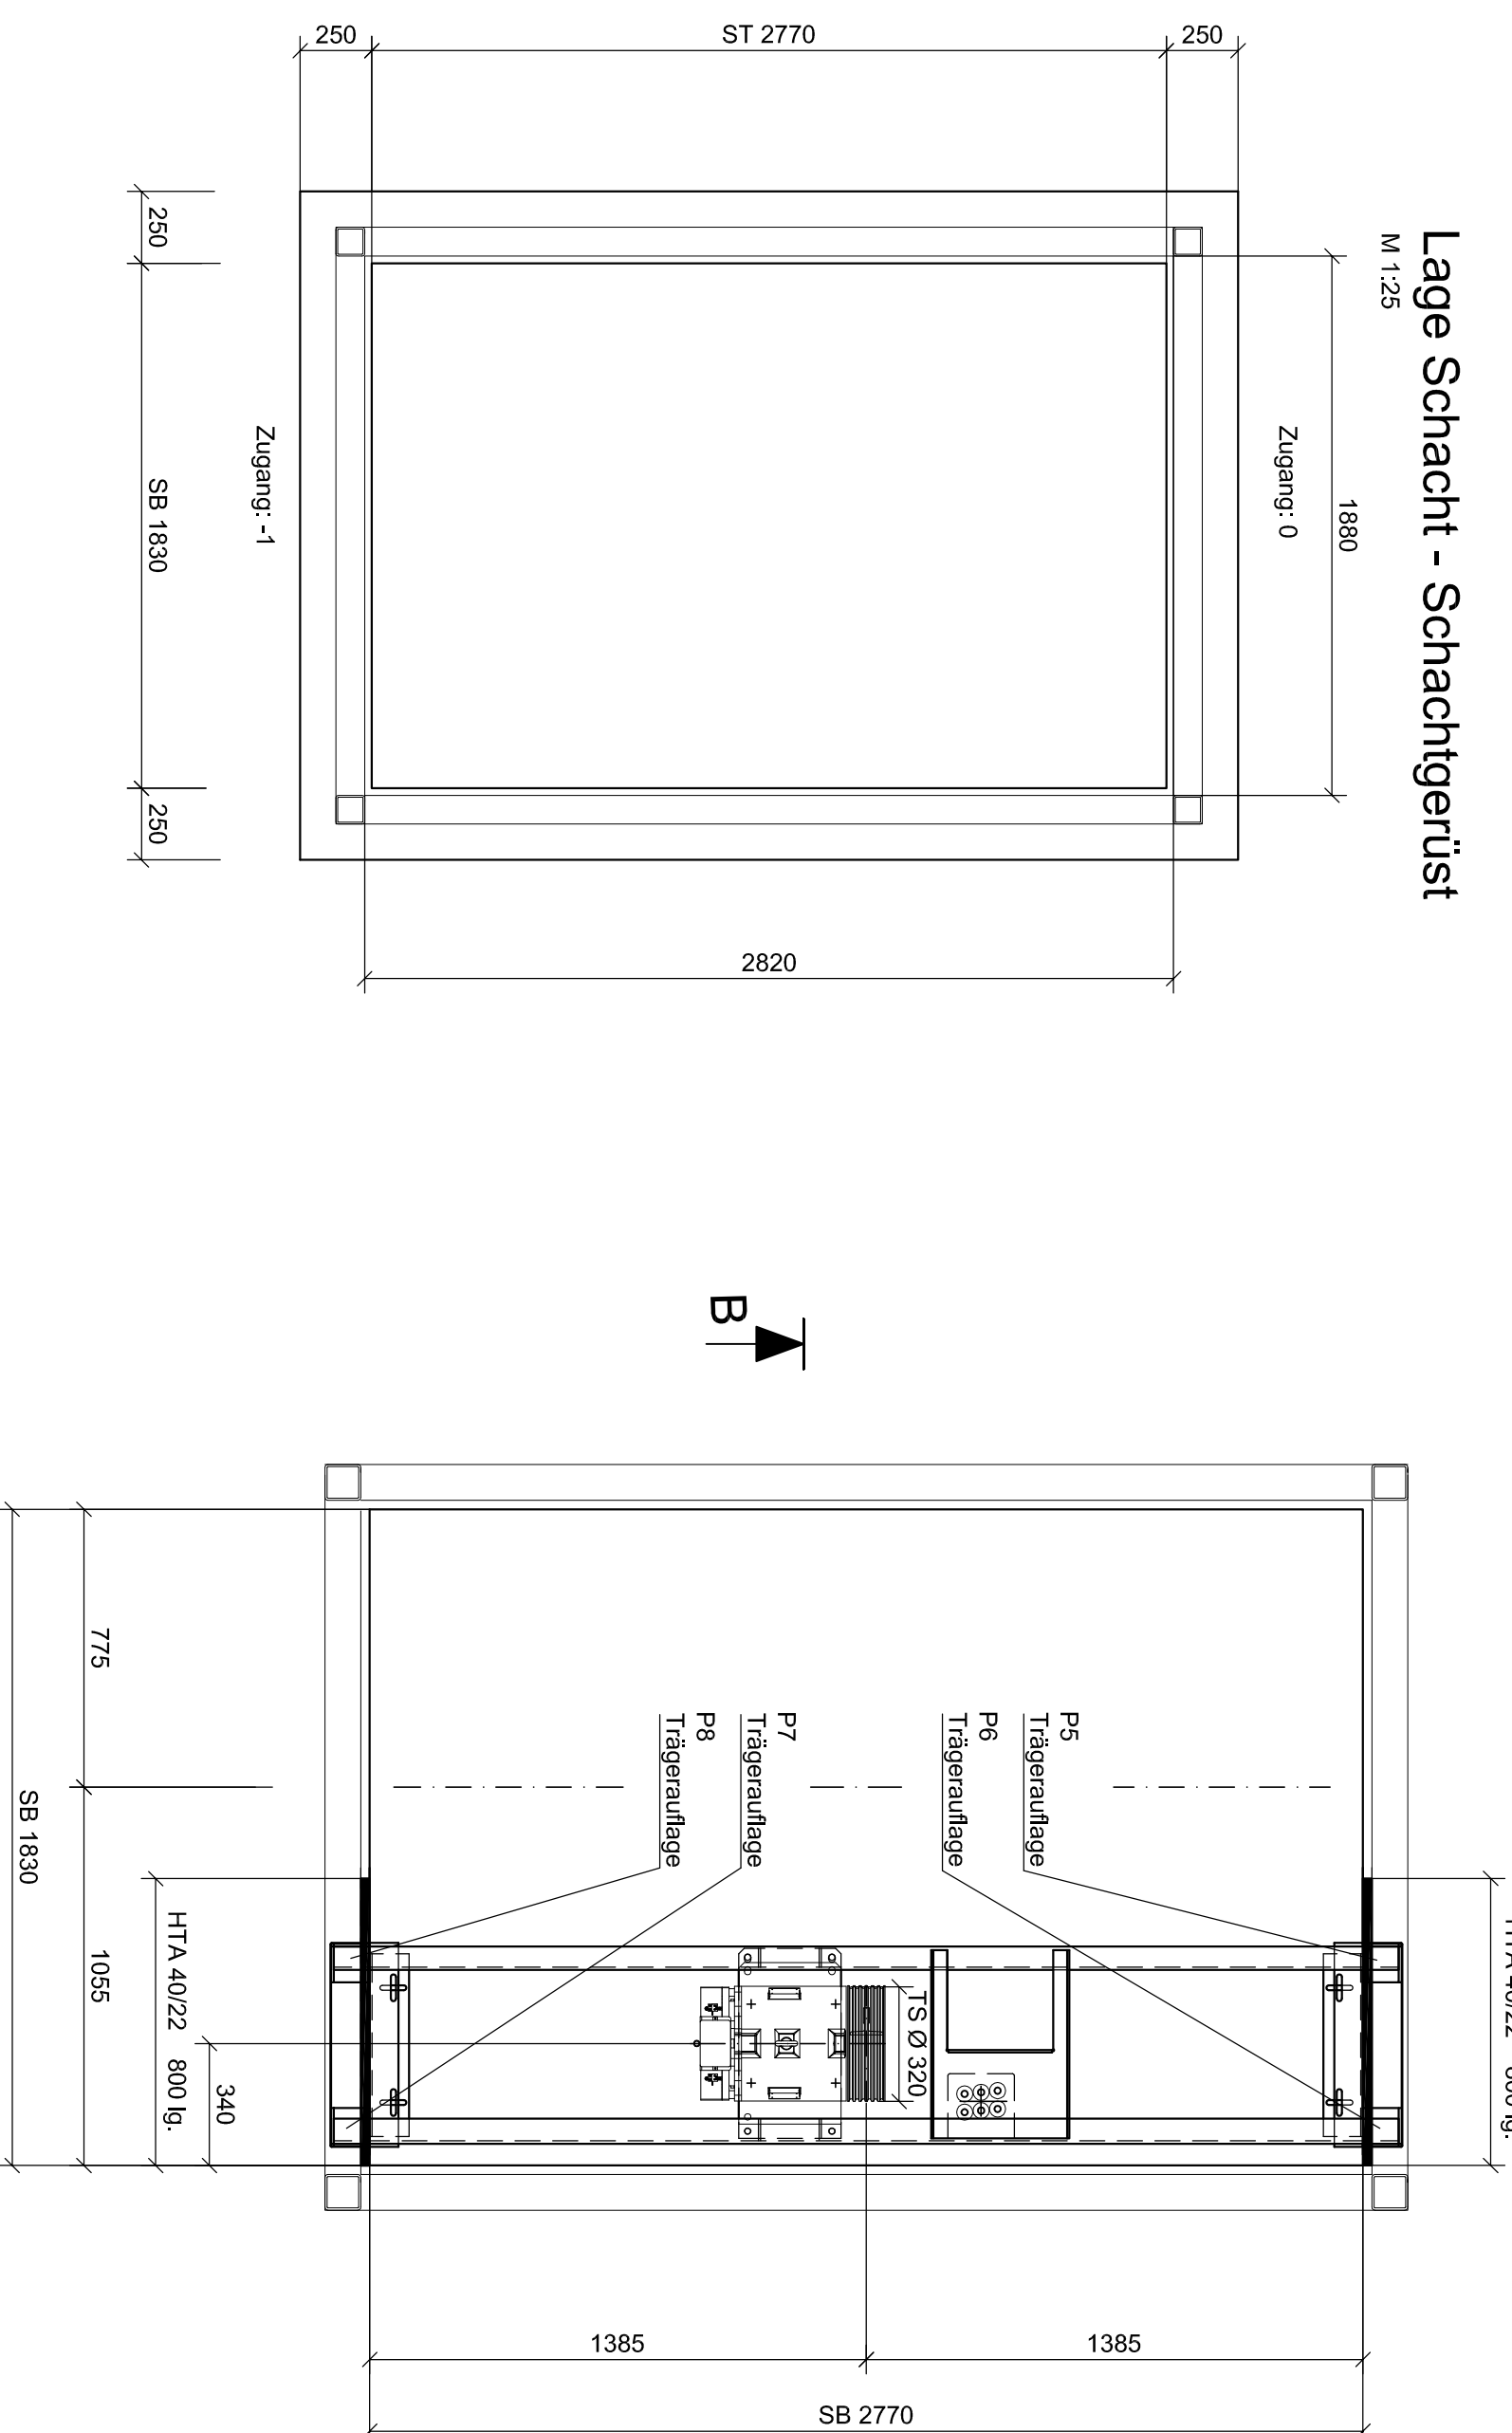

A diagram of a pin support, labeled 'A'. It consists of a vertical line representing the member, which terminates in a small circle (the pin) that is in contact with a horizontal line representing the fixed support surface.

M 1 : 20

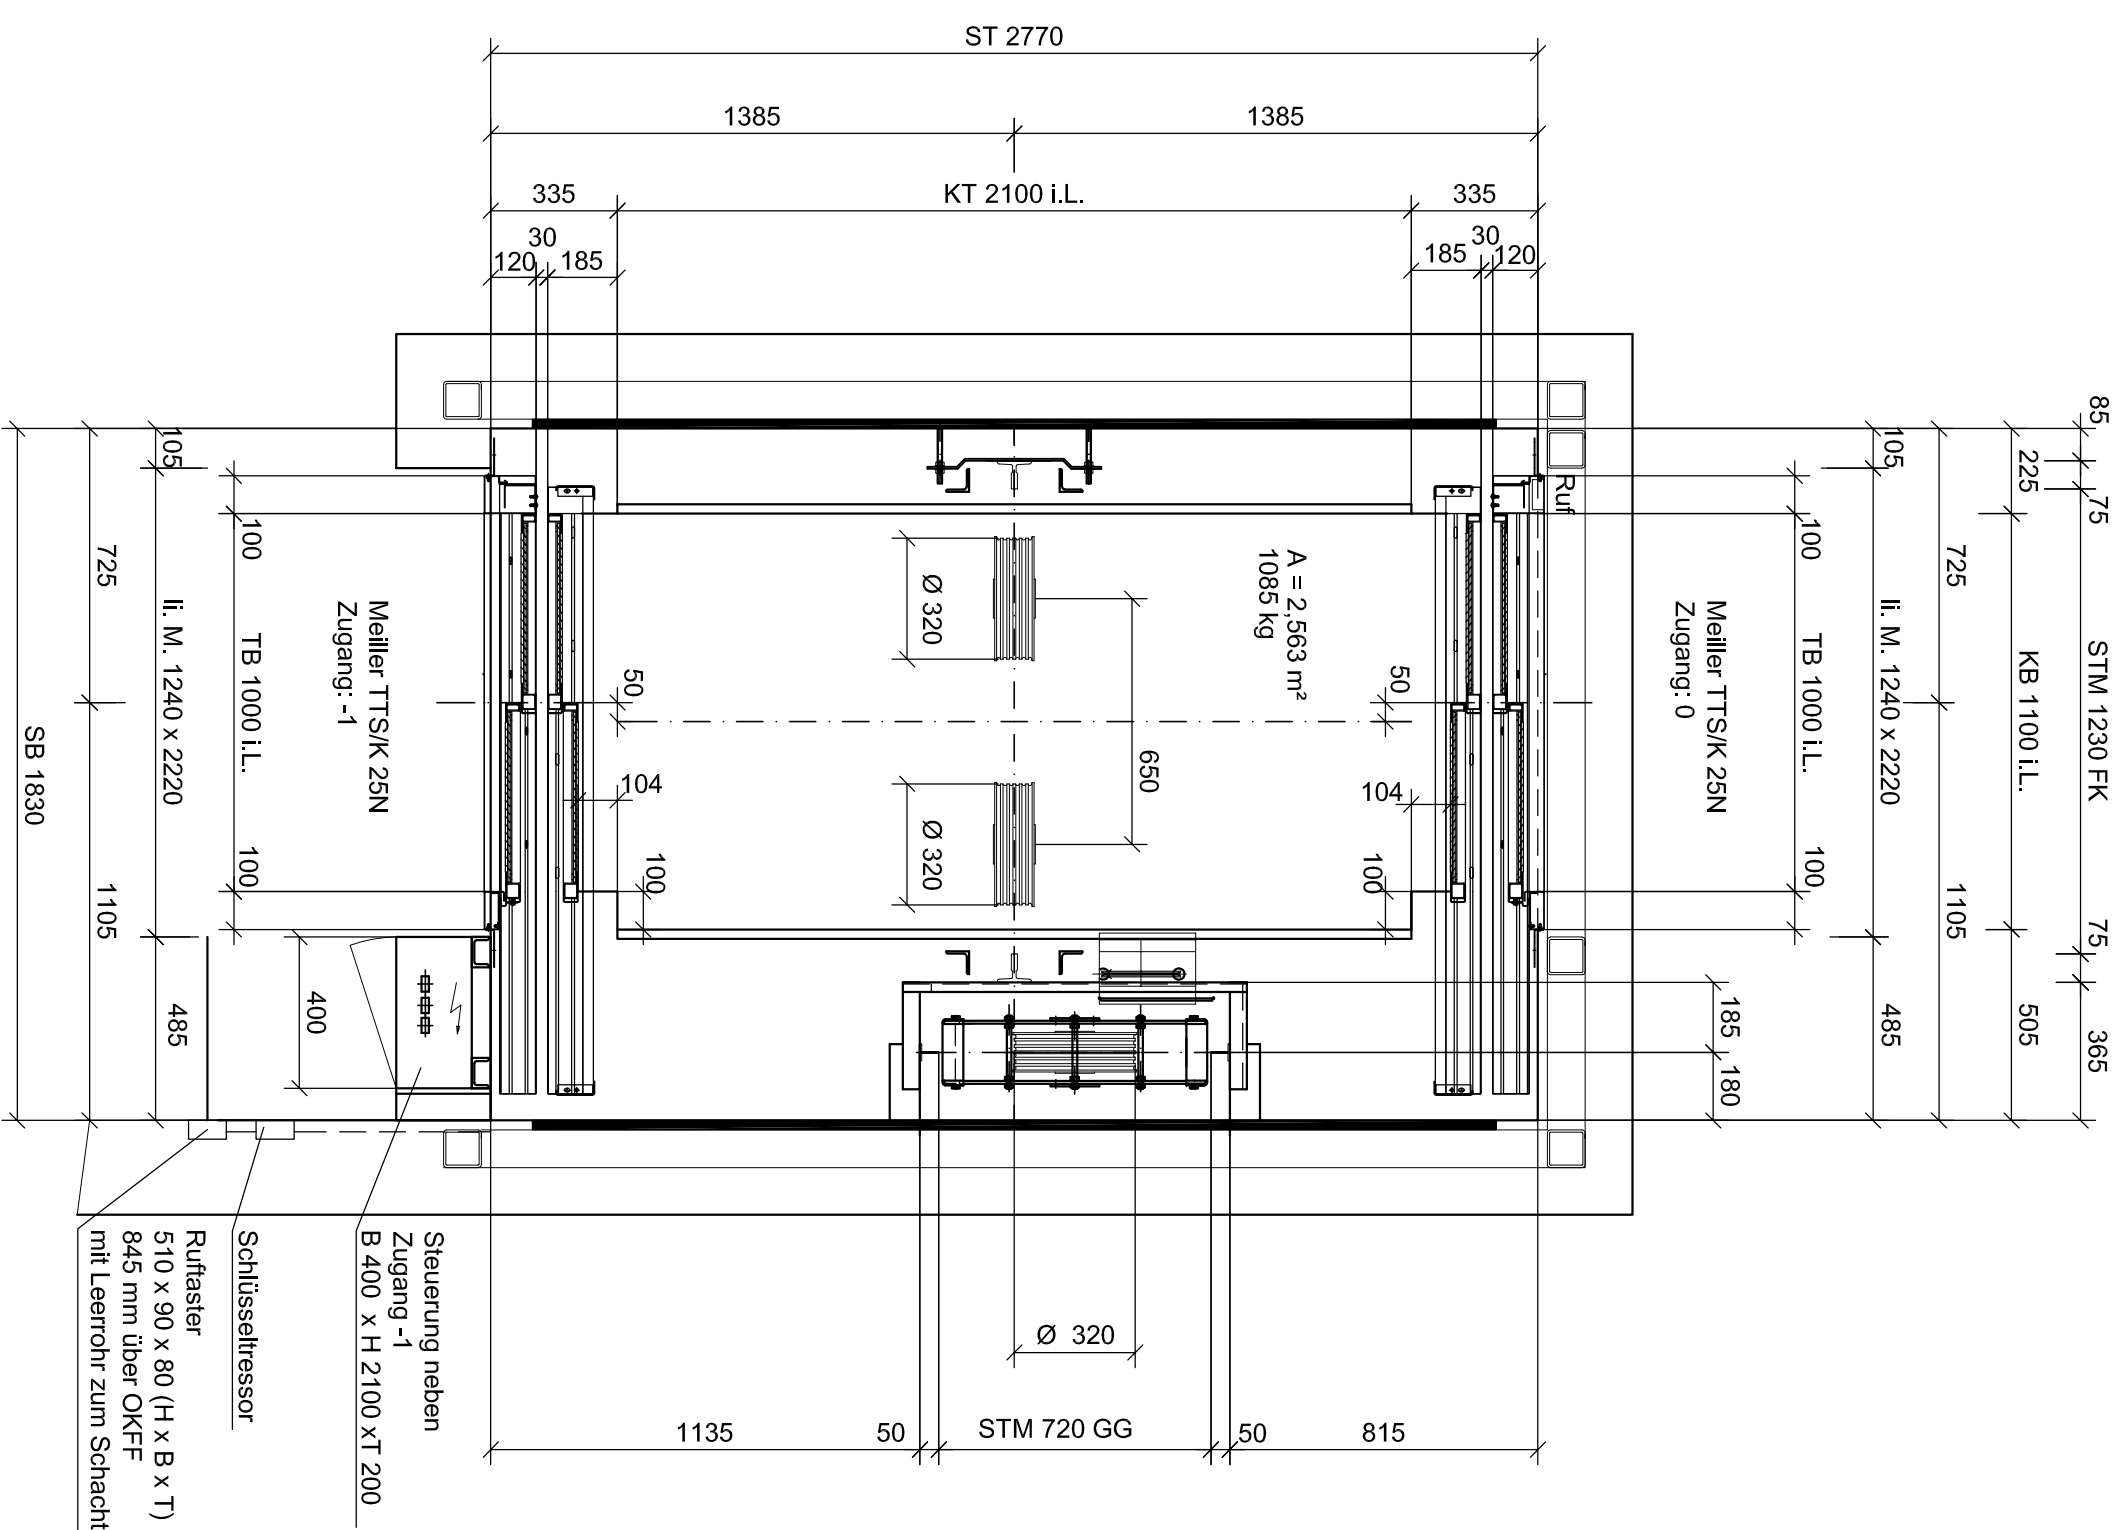

Alle Maße am Bau prüfen!


Technische Daten:		SM 200. 40
max. Nennlast	1085	kg
Nennleistung	7,5	kW
Nennstrom	21	A
Nenngeschwindigkeit	1,0	m/s
Treilscheibendurchmesser	320	mm
Selbstdurchmesser	8	mm
Anzahl der Seite	6	

Technische Daten:		
Nennlast	1085 kg oder 14 Personen	
Führungsschiene für Kabine	90/75/16	mm
Führungsschiene für GG	50/50/9	mm
Kabine		
Kabinenbreite	1100	mm
Kabinenhöhe	2200	mm
Kabinentiefe	2100	mm
Aufhängung	2 : 1	
Distanz zwischen Führungsschienen	1230	mm
Schachtbreite	1830	mm
Schachtiefe	2770	mm
Gesamthöhe des Schachtes	8430	mm
Höhe Schachtkopf	3700	mm
Förderhöhe	3170	mm
Höhe Schachtgrube	1560	mm
Anzahl Haltestellen	1 + 1	
Schachttürmaße	1000 x 2100	mm
Kabinetürmaße	1000 x 2100	mm

[illegible]

Schnitt B-B im Schachtkopf


M 1:25

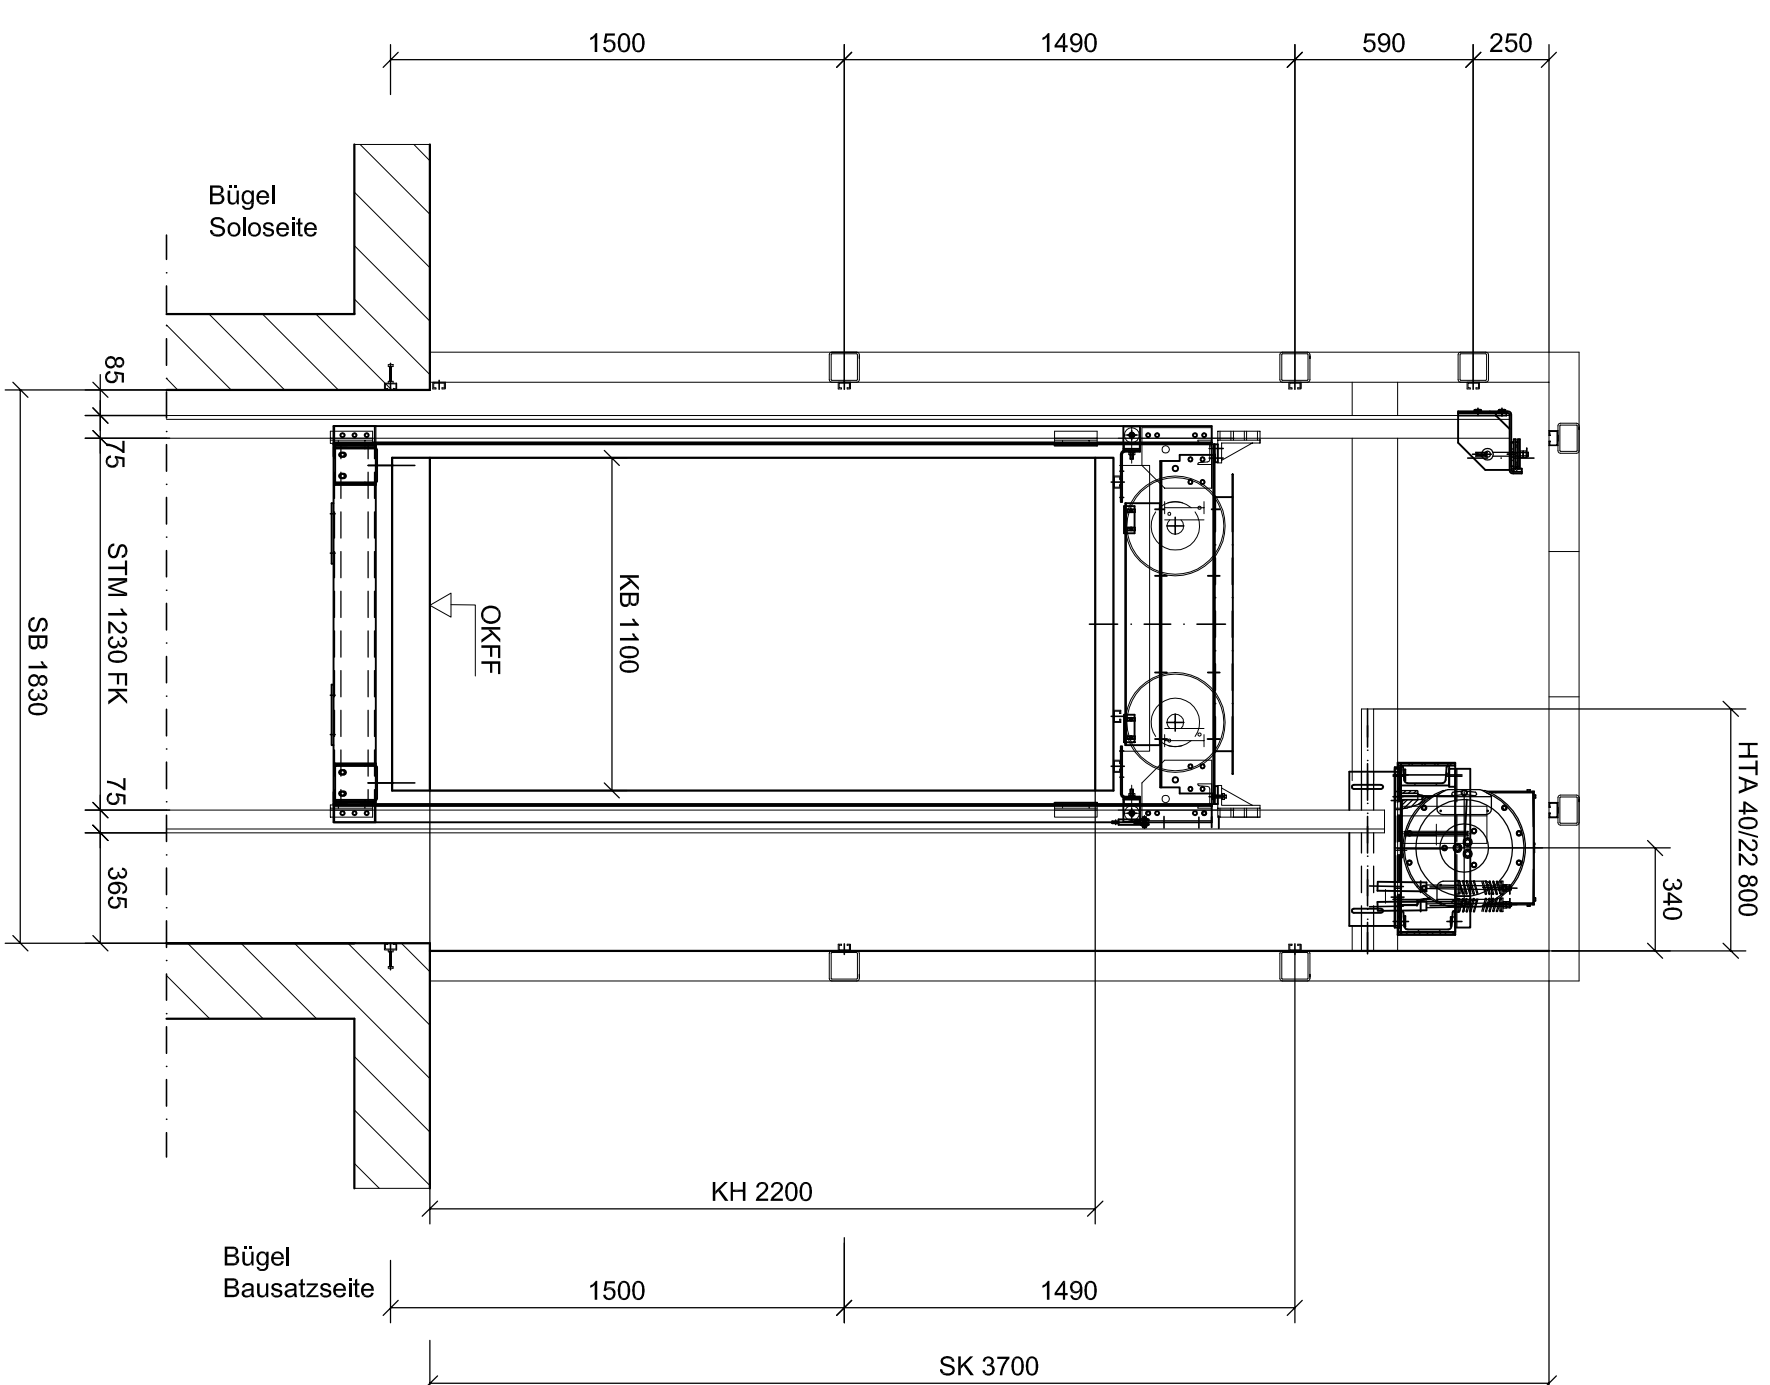

Schnitt A-A


M 1:50

Schachtratrauchung gem. LBO
Lage, Art und Größe legt
Architekt fest, ENEV beachten

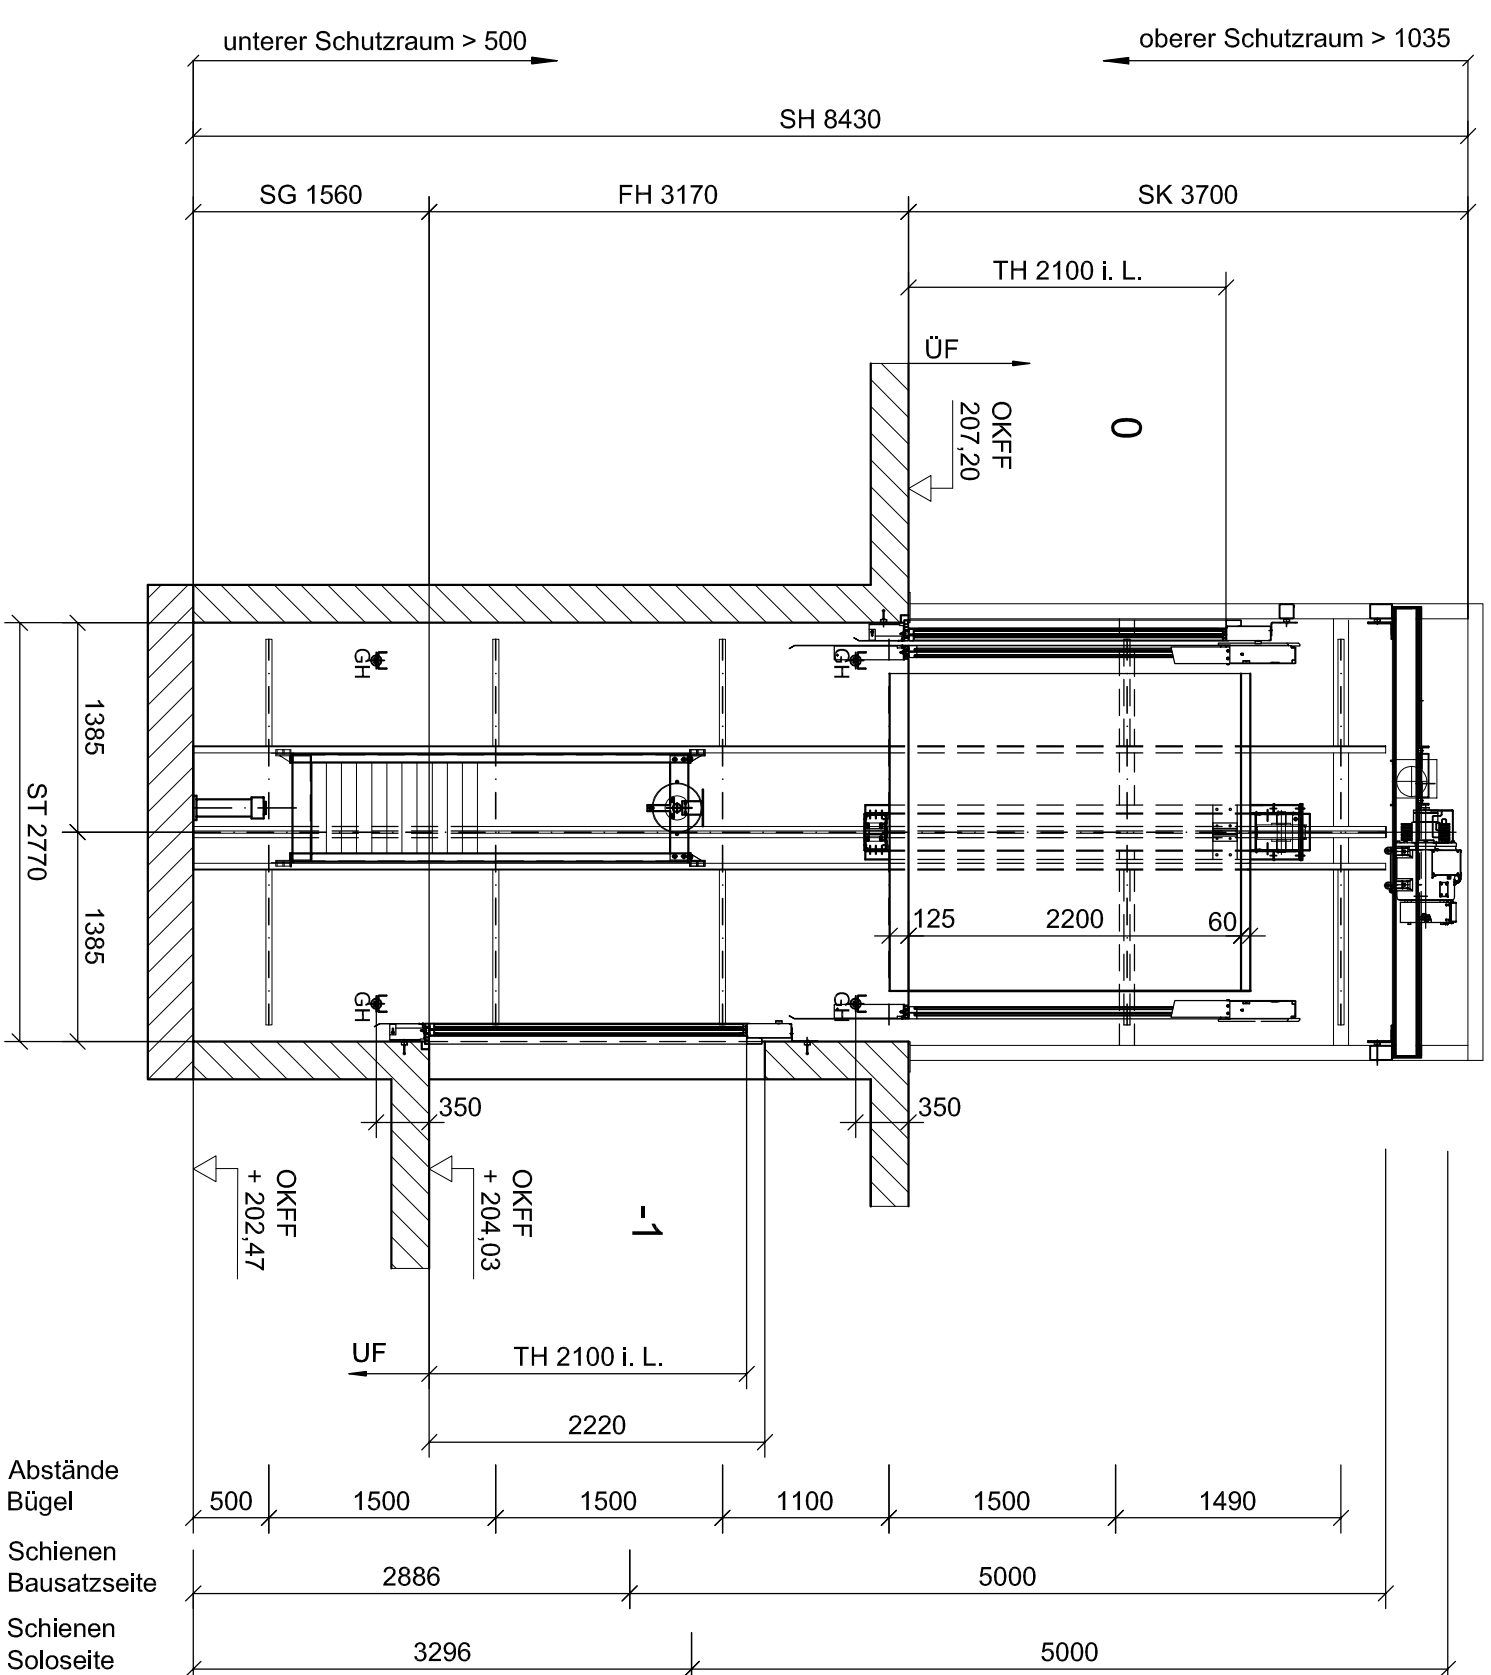


Schachttür
Ansicht von aussen

Zugang: -1
M 1:25

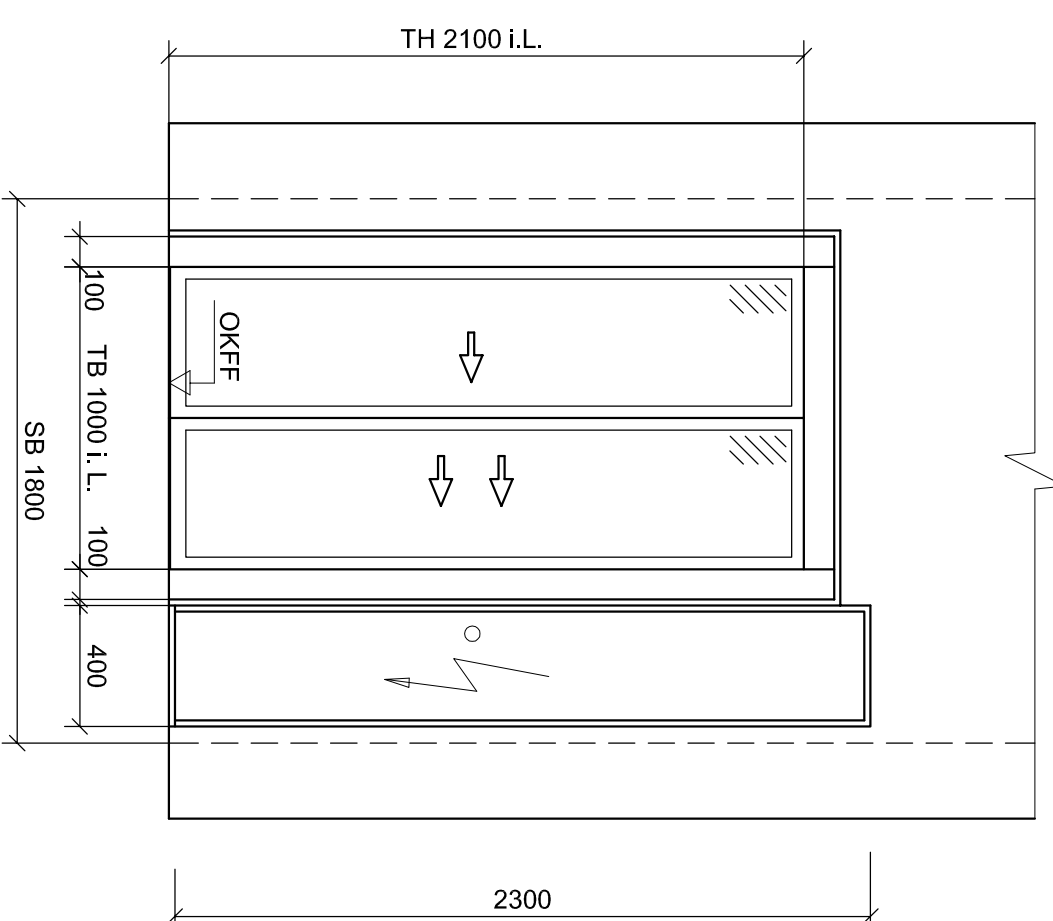


Schachttür
Ansicht von innen

Zugang: -1
M 1:25

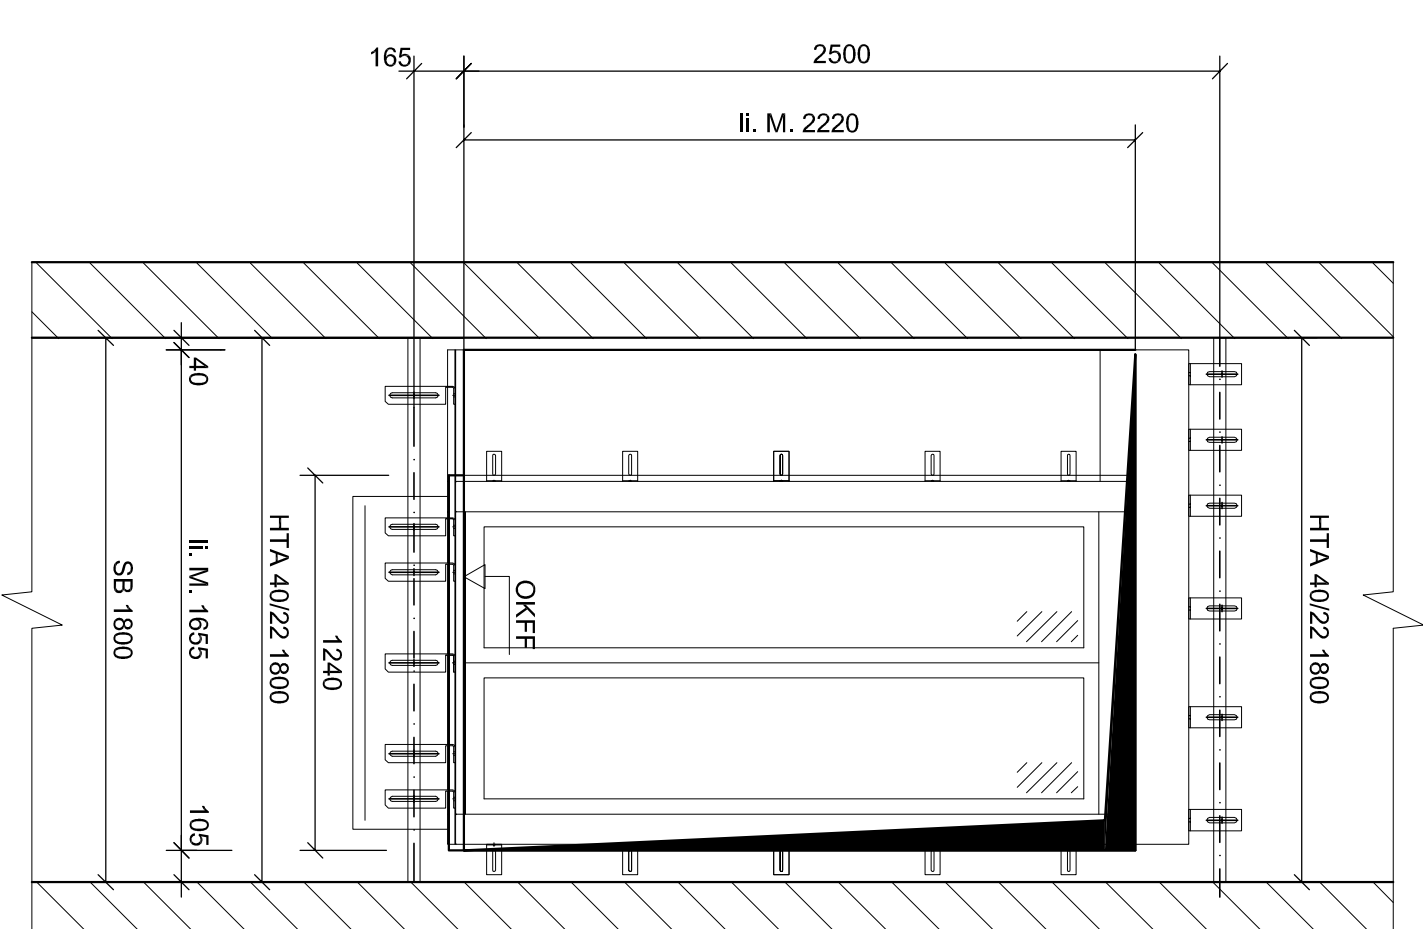


Schachttür
Ansicht von aussen

Zugang: 0
M 1:25

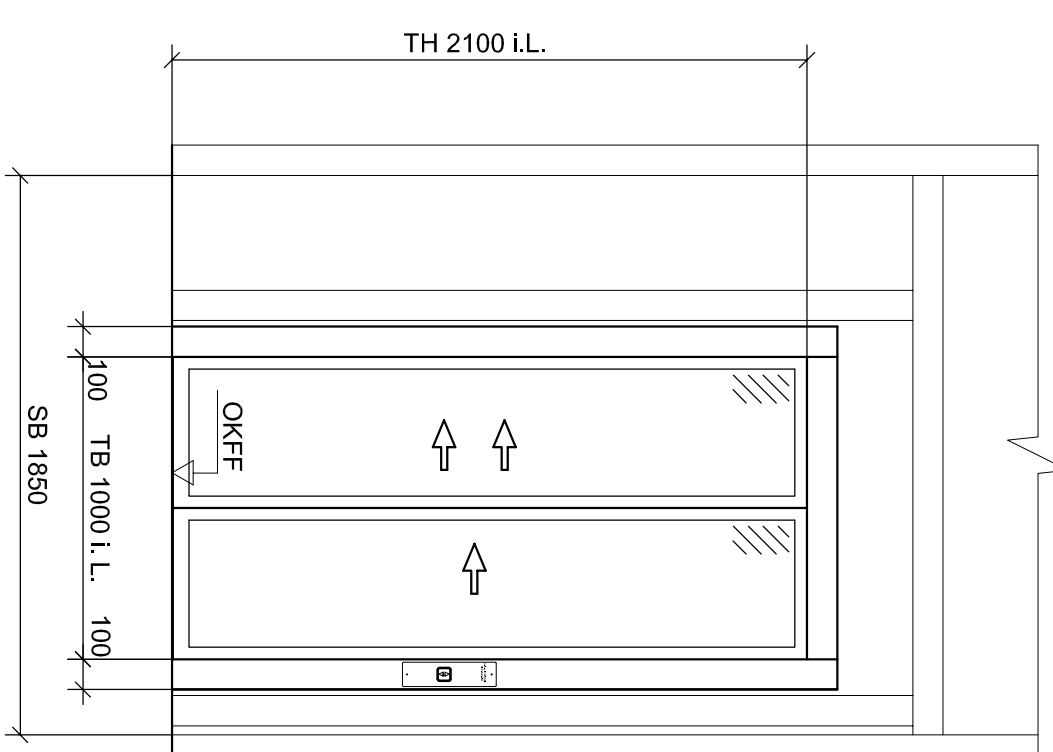


Schachttür
Ansicht von innen

Zugang: C
M 1:25

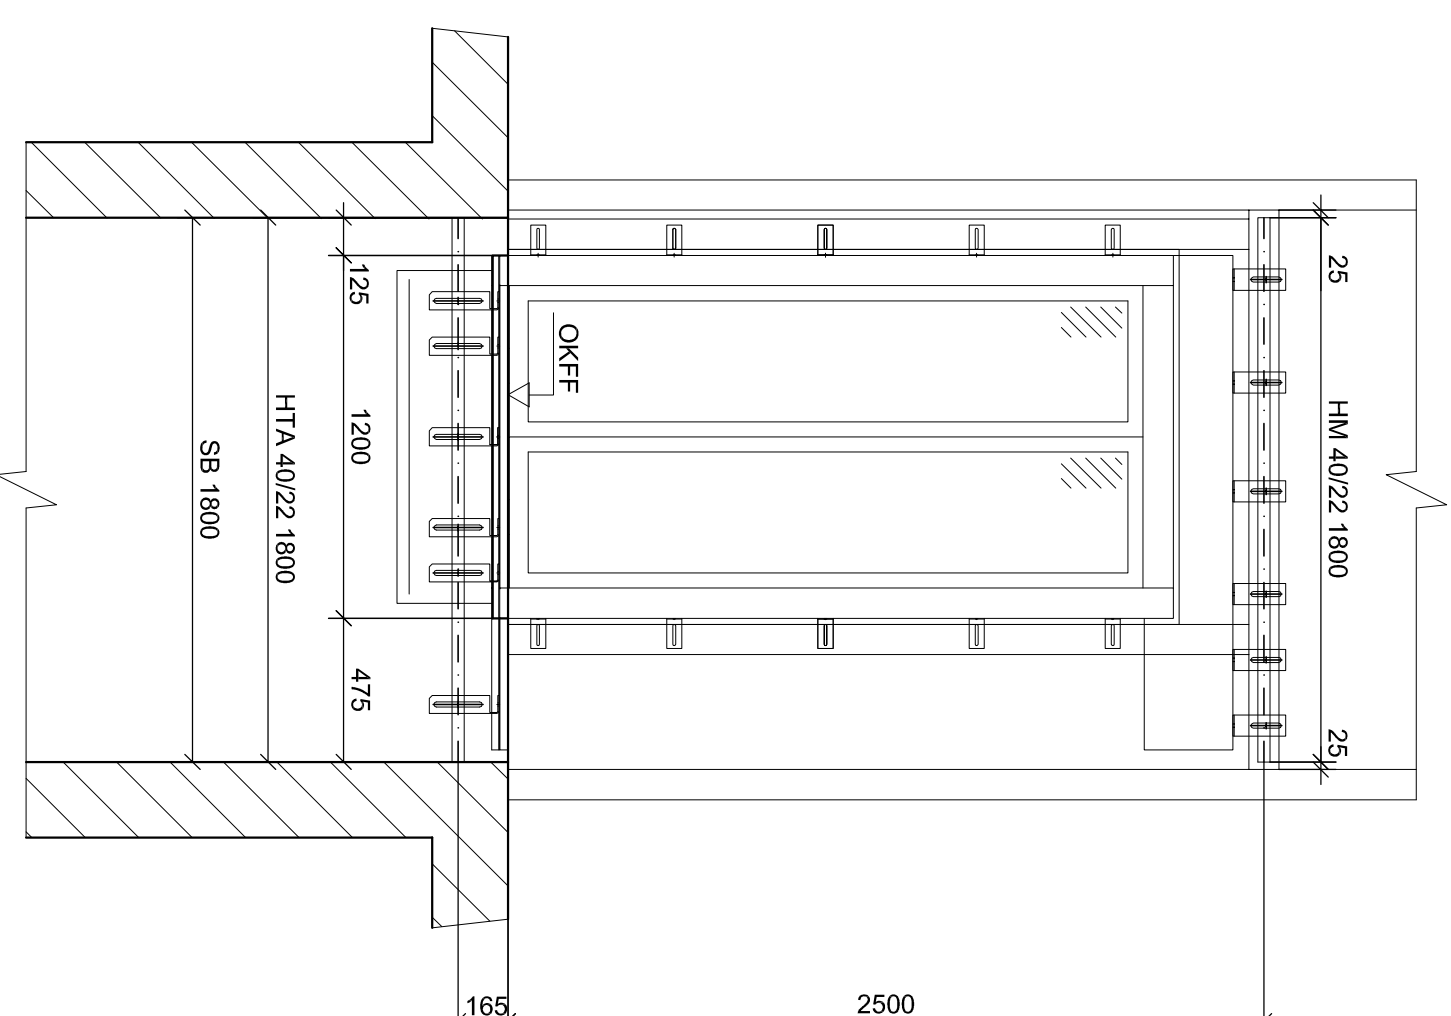


Türschnitt

Zugang: -1
M 1:25

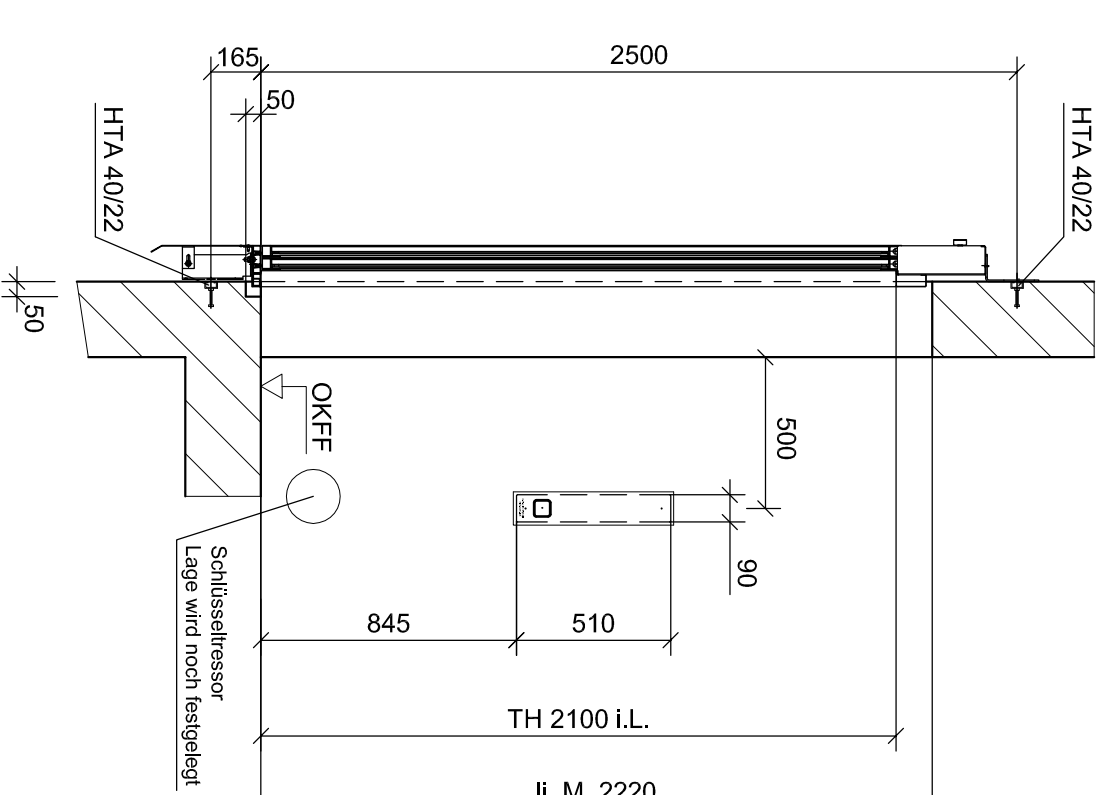

Türschnitt

Zugang: 0
M 1:25

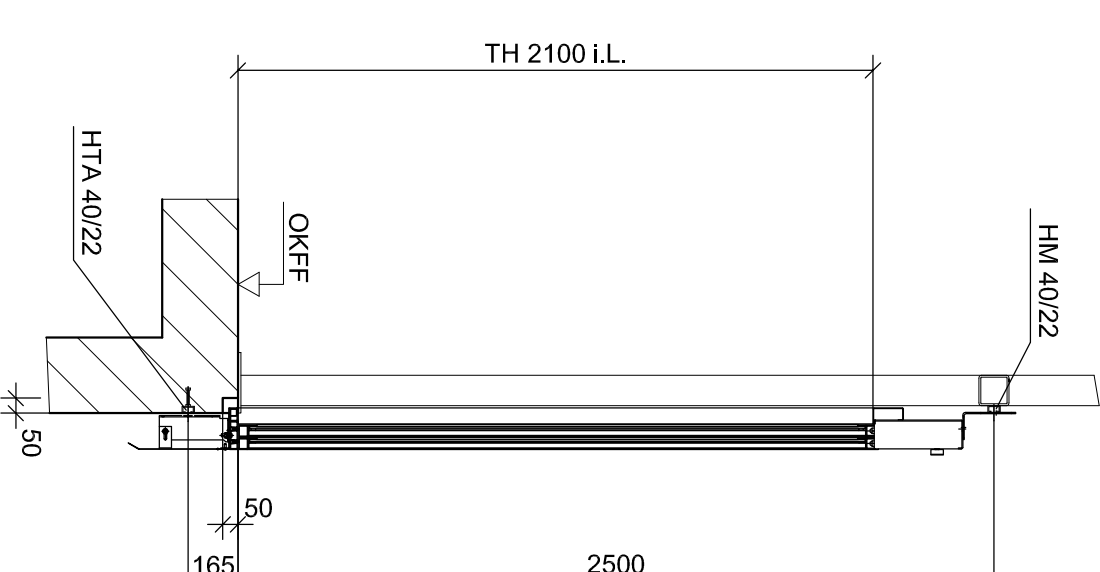

BV: Neubau Bahnhof Herborn		Malsdorf:	1:50	1:25
Personenaufzug Name: EN 81 T11				
Brandschutz Geräusch		02: 02: 18) B: Jungschild	Nennglast: 1085kg oder 14 Personen Geschwindigkeit: 1,0 m/s Fabriknummer: 65366	
			Busse - Aufzüge GmbH Martinshardt 1 57074 Siegen	
			Index A Blatt	
Id	SB, SO, FH, Altersschleppen	09: 02: 18) B: Jungschild	2/2	
Änderung	Datum	Name		
Tel.: 0271 77017711				