


Grundriss Aufzugsschacht M.1:25

Darstellung Lastweiterleitung der Gurtlast ins Bestandsgebäude

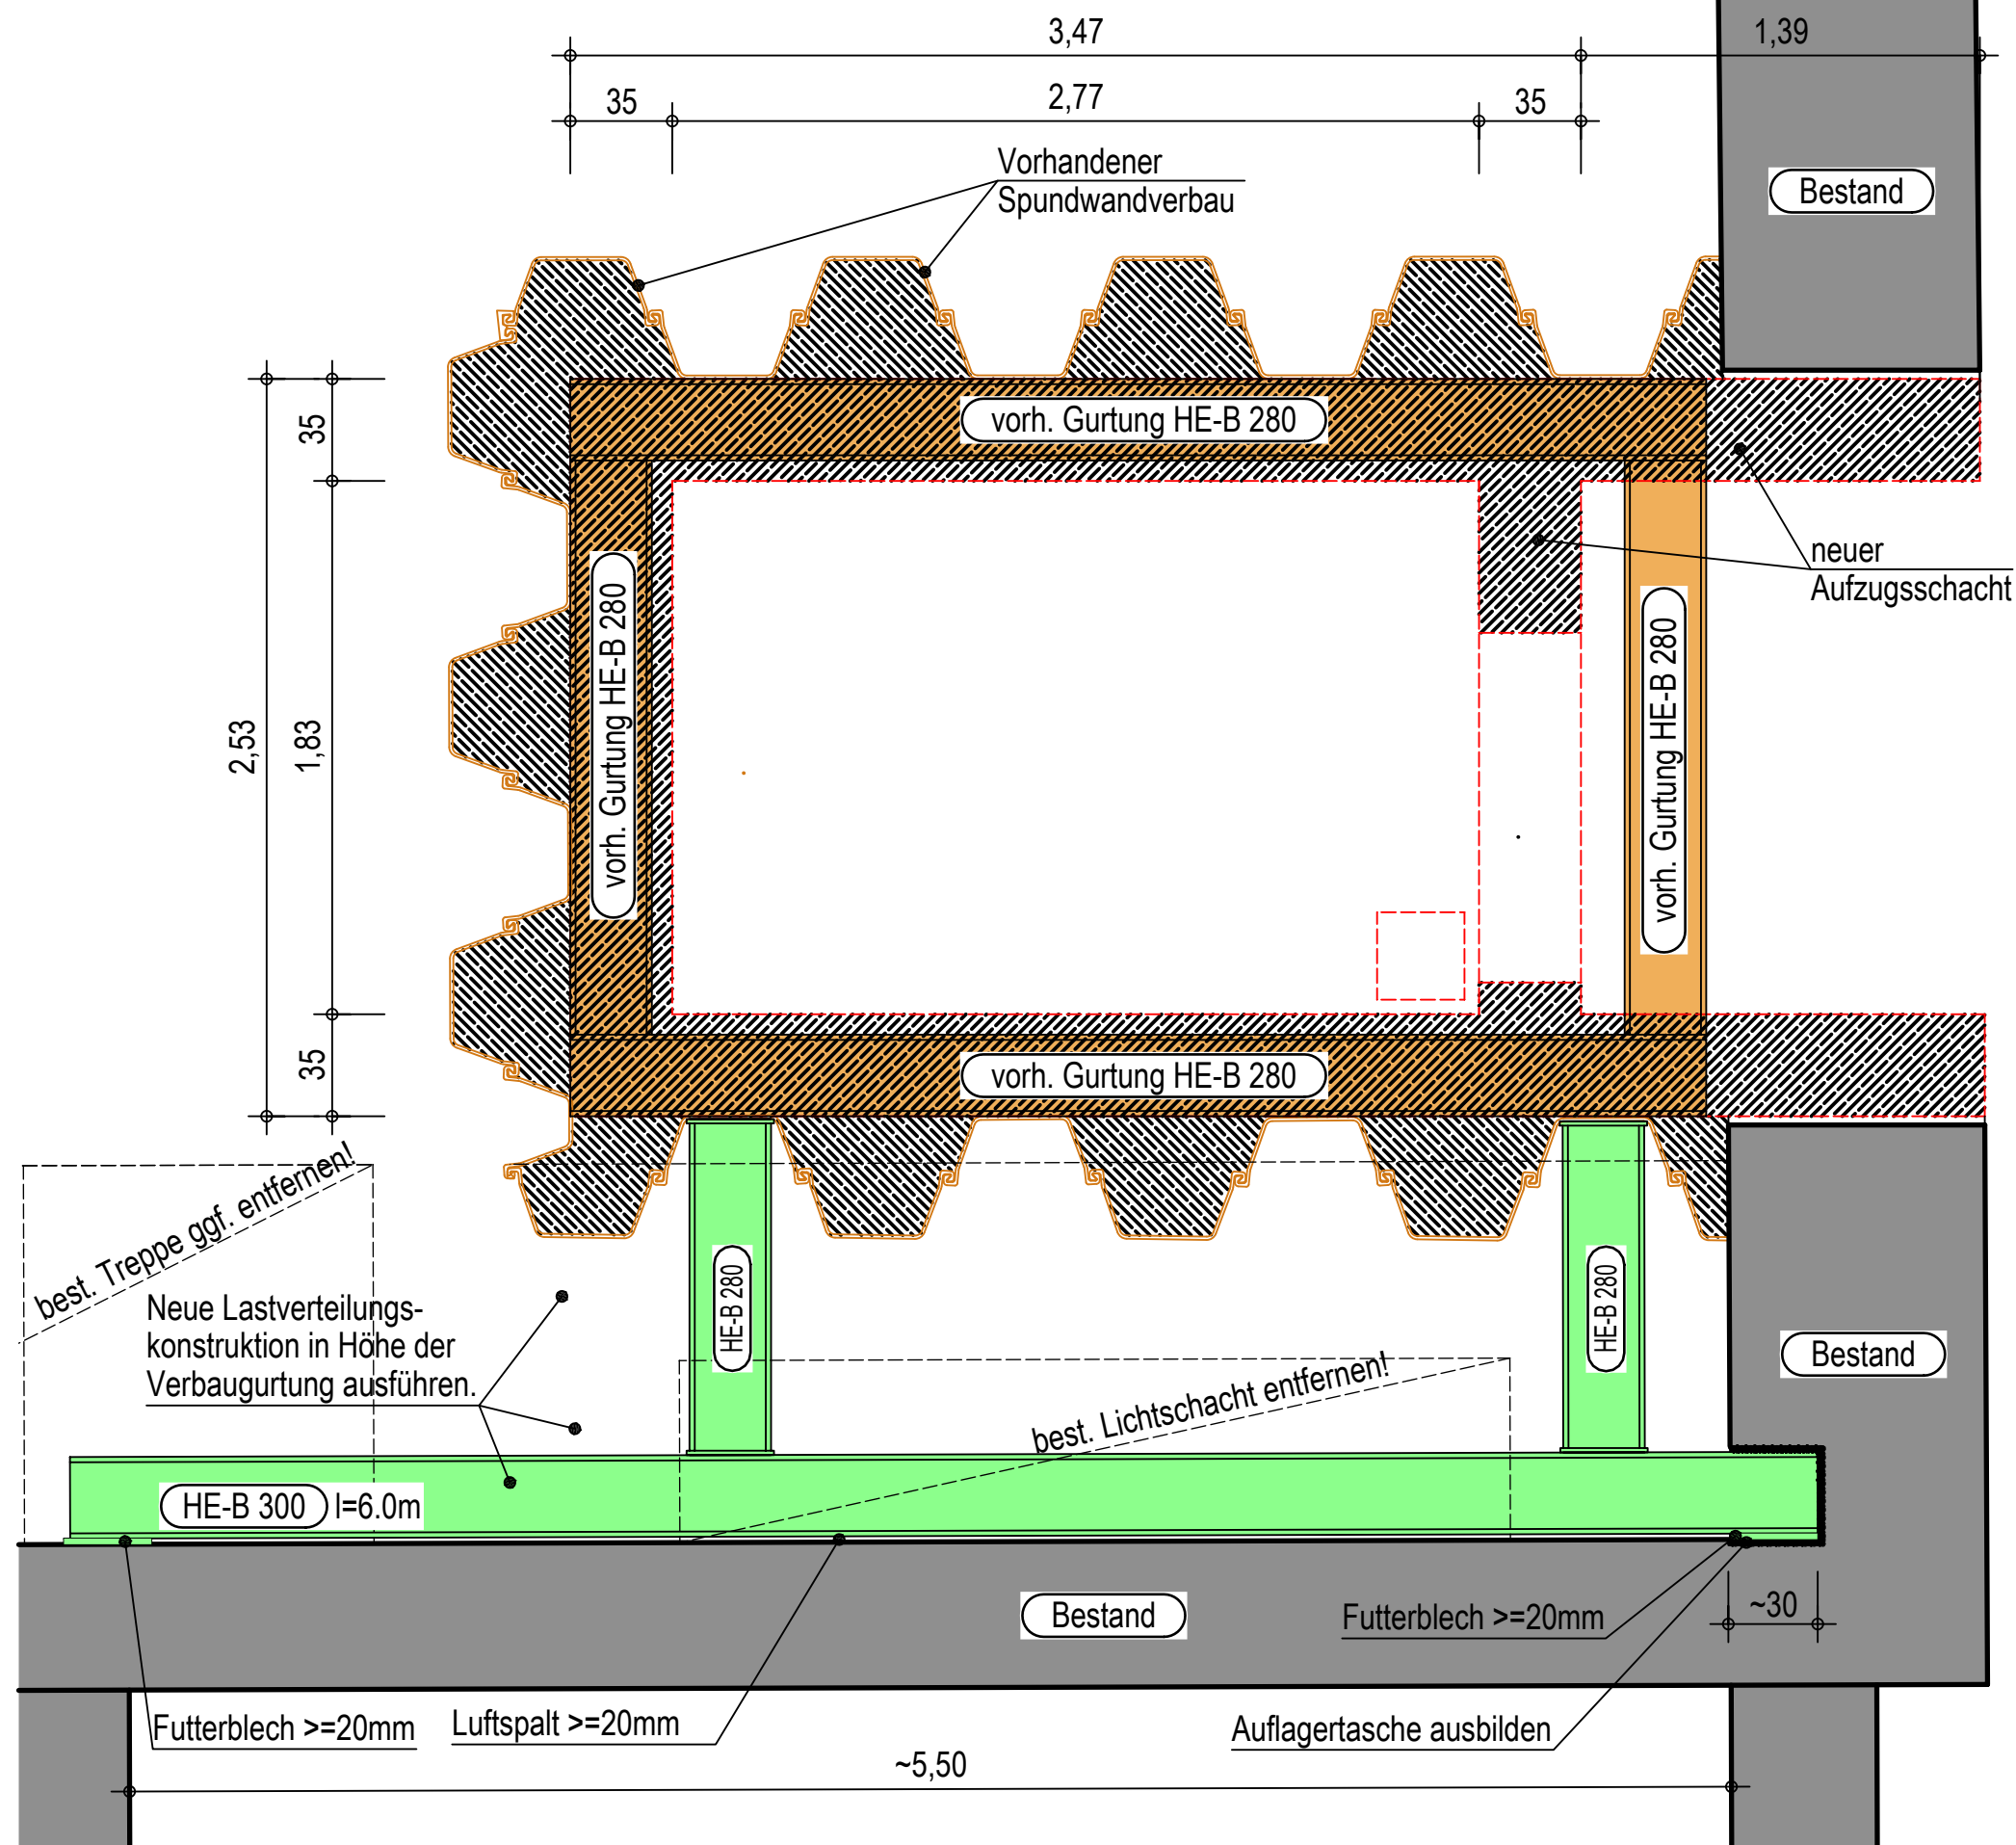

Änderungen	Index	Datum	Name

- Alle Maße sind am Bau zu prüfen
- Dieser Plan gilt nur in Verbindung mit der geprüften Statik und den gültigen Architektenplänen.
- Eventuelle Unstimmigkeiten sind dem Planfertiger oder der Bauleitung sofort mitzuteilen.
- Der Beton ist beim Einbau zu verdichten und nach dem Betonieren vor Witterungseinflüssen zu schützen, sowie nachzubehandeln.
- Arbeitsfugen und etwaige Betonierabschnitte sind so auszubilden, dass alle Beanspruchungen sicher aufgenommen werden können. Die Fugen sind sorgfältig aufzuräumen und vor dem Weiterbetonieren von losen Bestandteilen zu reinigen und anzupassen.

Bauvorhaben:	Errichtung einer Aufzugsanlage am ehem. Empfangsgebäude des Bahnhofes Herborn	Projekt-Nr.:	15240
Darstellung:	Lastweiterleitung der Gurtlast ins Bestandsgebäude	Plan-Nr.:	001
		Index	
		Maßstab:	1:25
		Blattgröße:	DIN A3
		Datum:	03.12.2015
		gezeichnet:	Röder
		Mit geprüfem Plan gleichgestellt am:	