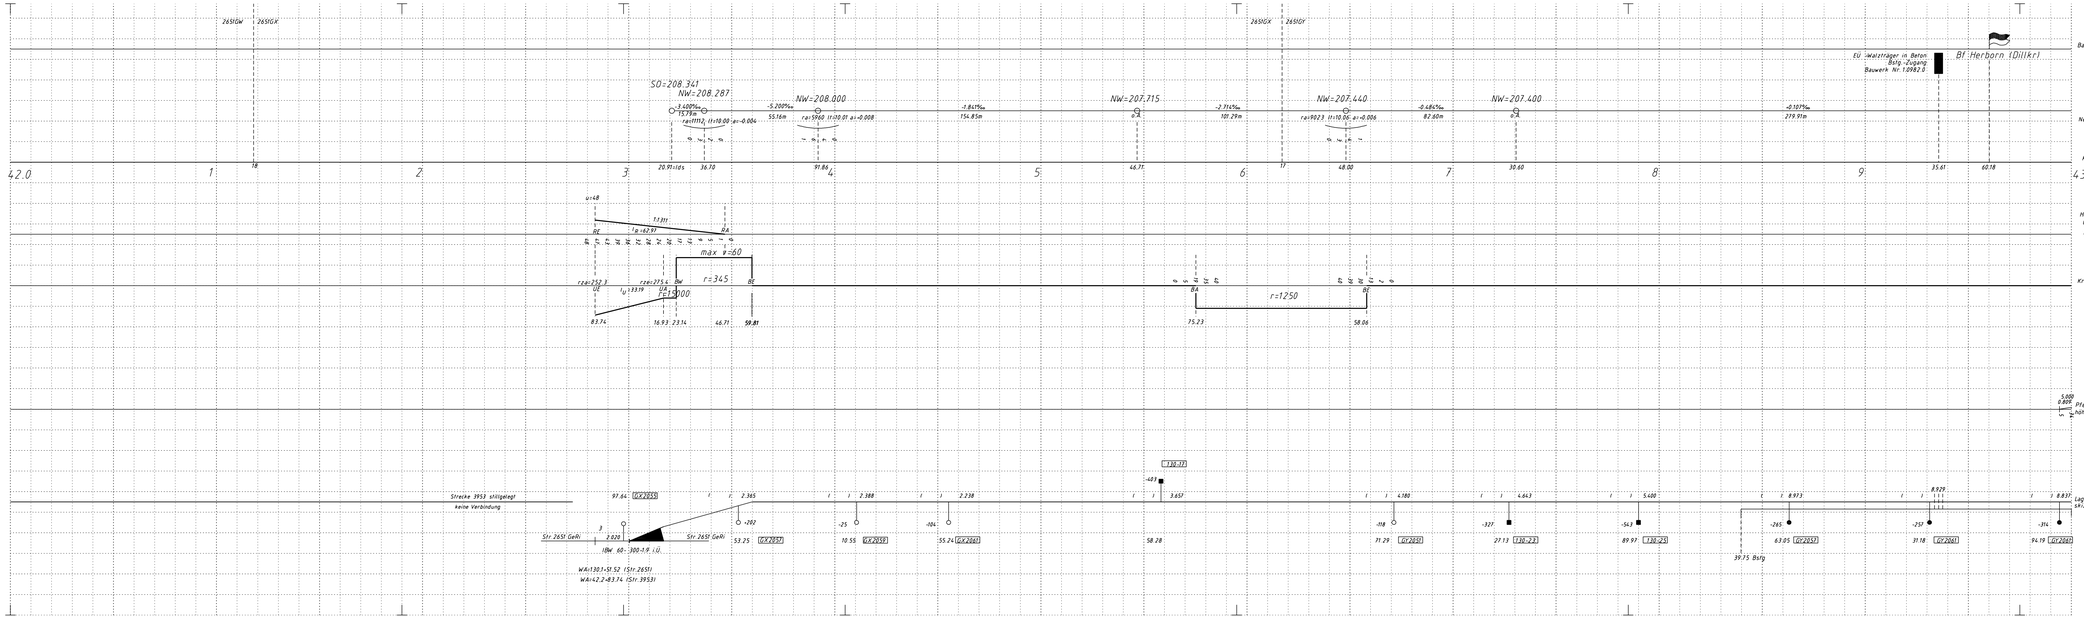


Zur Wahrung der Urheberrechte ist eine Weitergabe an andere Nutzer nicht statthaft.

Nr.	Bearb.	Datum	Änderung	Prüfer	Datum
5					
4					
3					
2					
1					

DB NETZE
Anlagen- und Instandhaltungsmanagement
Gestaltungsmanagement - Bahnsteigkanten-
VzP-HK-I.ZO
Frankfurt am Main,den . 2016
gez. Bloes

	Datum	Name
Bearb.	06.2016	Vermessungsbüro
Gez.	06.2016	Remenschneider
Gepr.		

Maßstab 1: 1000

Vermessungsbüro Remenschneider
Hauptstraße 14-5
63710 Rodgau

Ivmg 3953 km 42,0

Str. 3953: Niederwalgern - Herborn (Dillkr)
km 42,0 - km 43,0

Trassenplan

Blatt
BL

Spur: | Lage DB_REFerenznetz ab km 42.2+59.81 | Höhe DB_REFerenznetz ab km 42.2+59.81 | 0