



Regelquerschnitt 1-1

Km 130,6 + 71,421
M 1:100

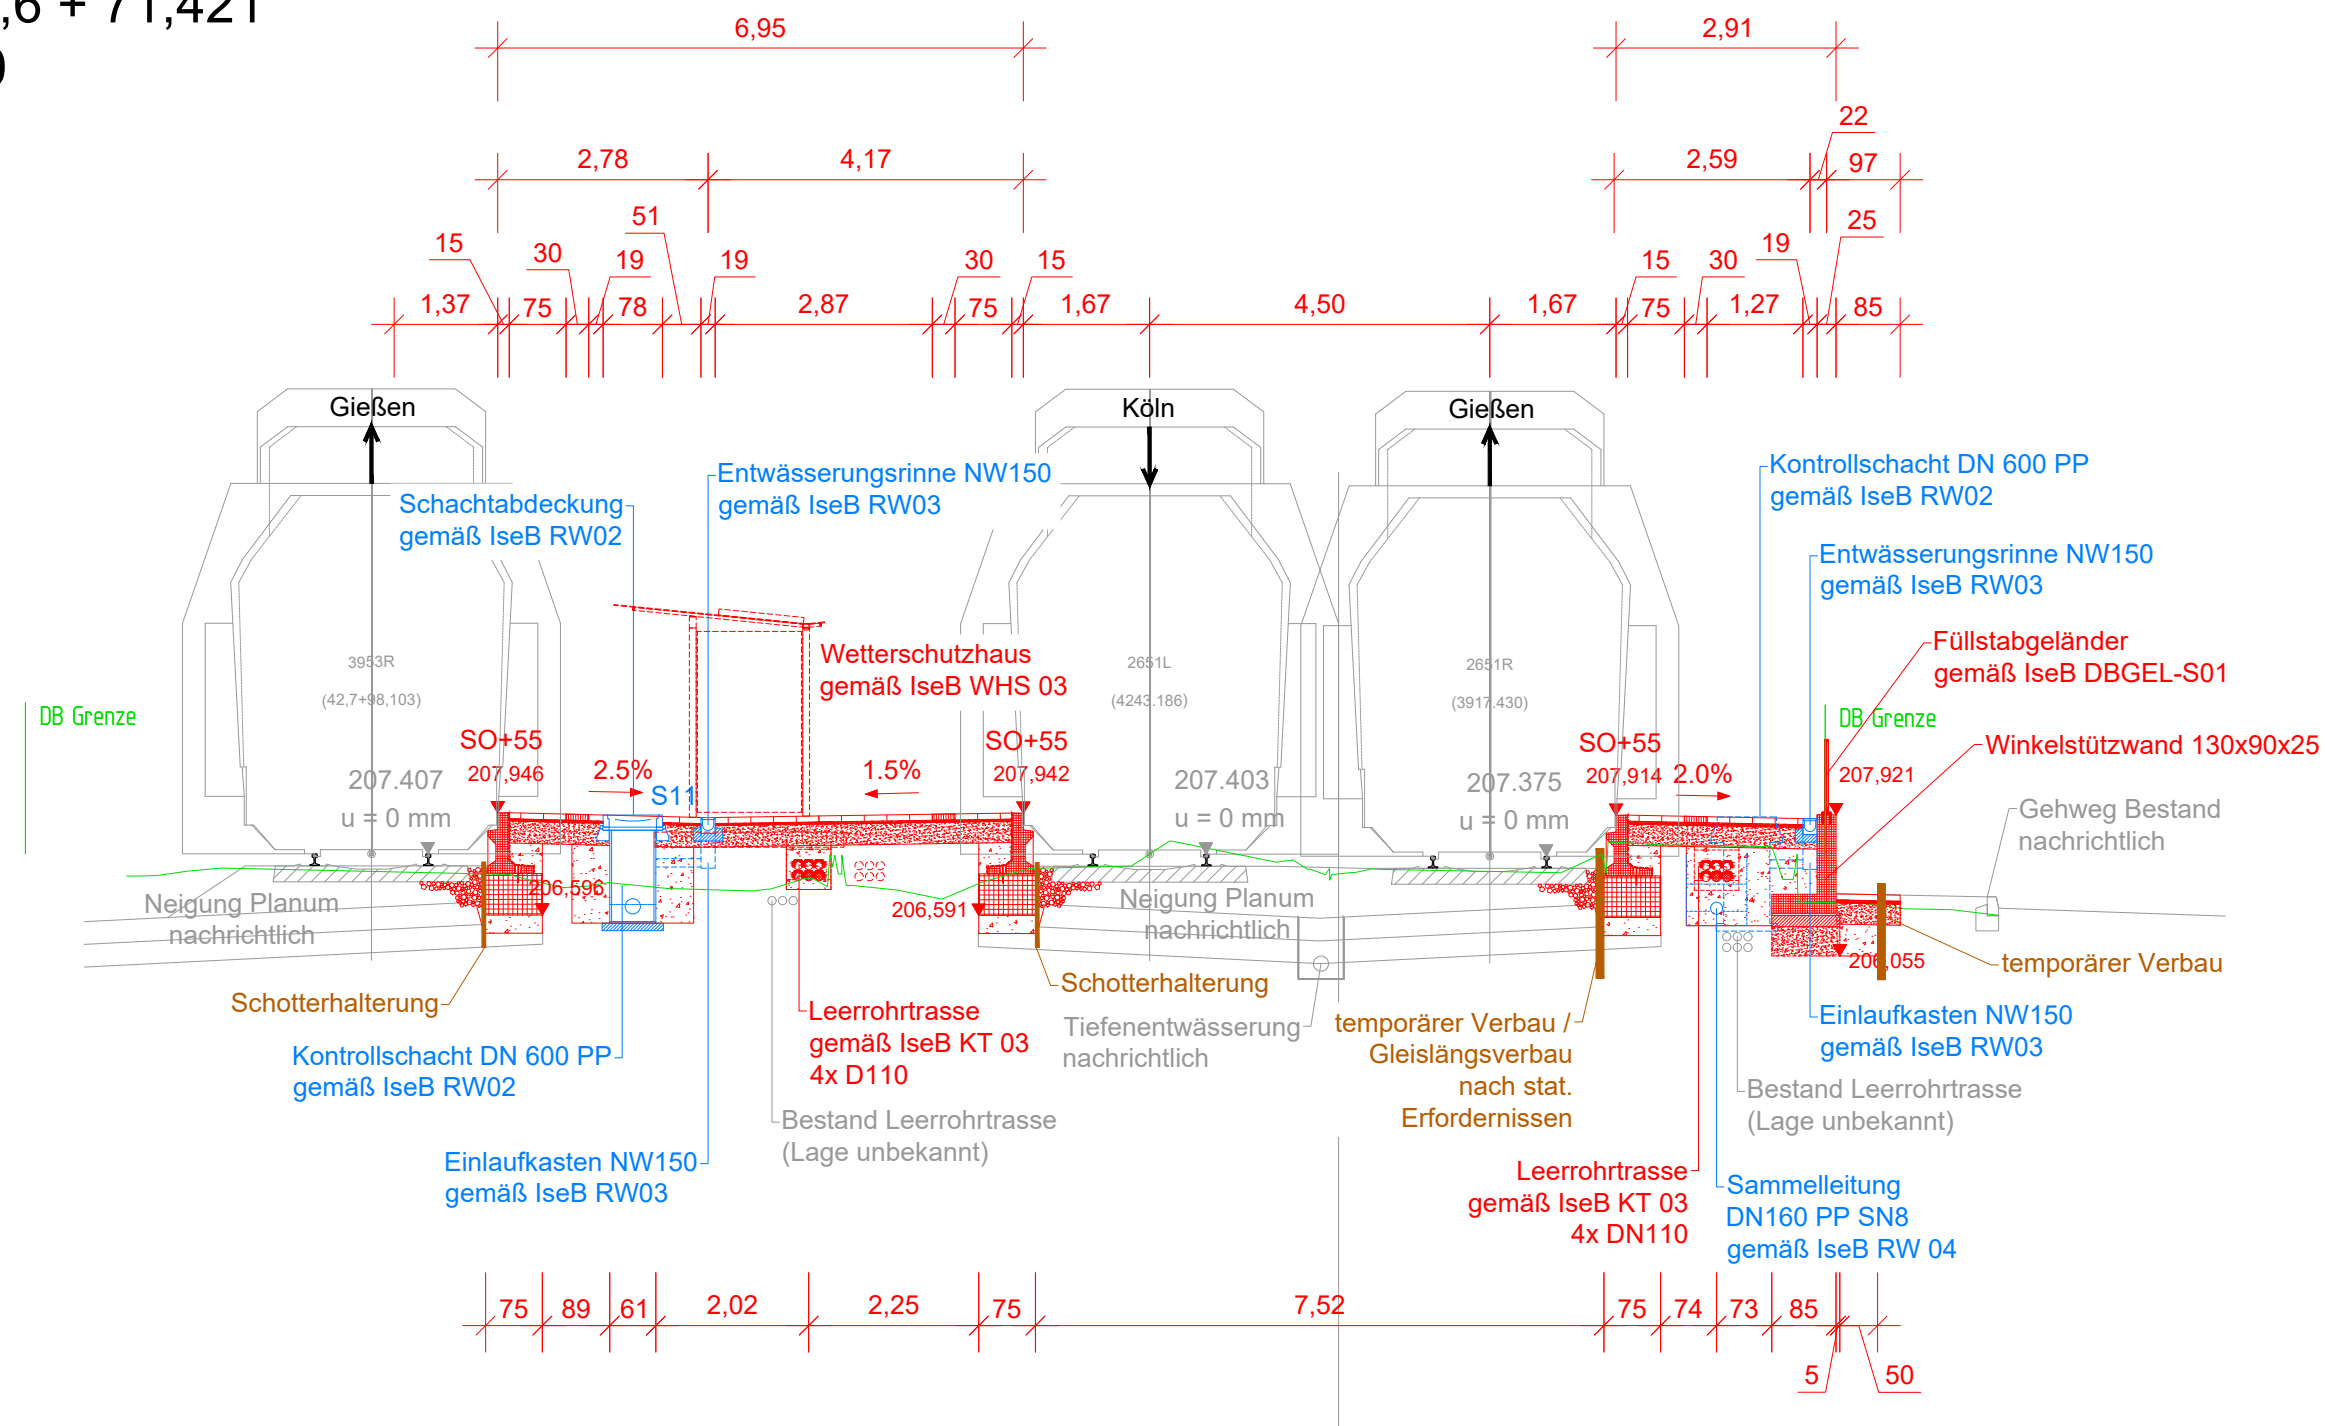


Regelquerschnitt 2-2

Km 130,7 + 48,394
M 1:100

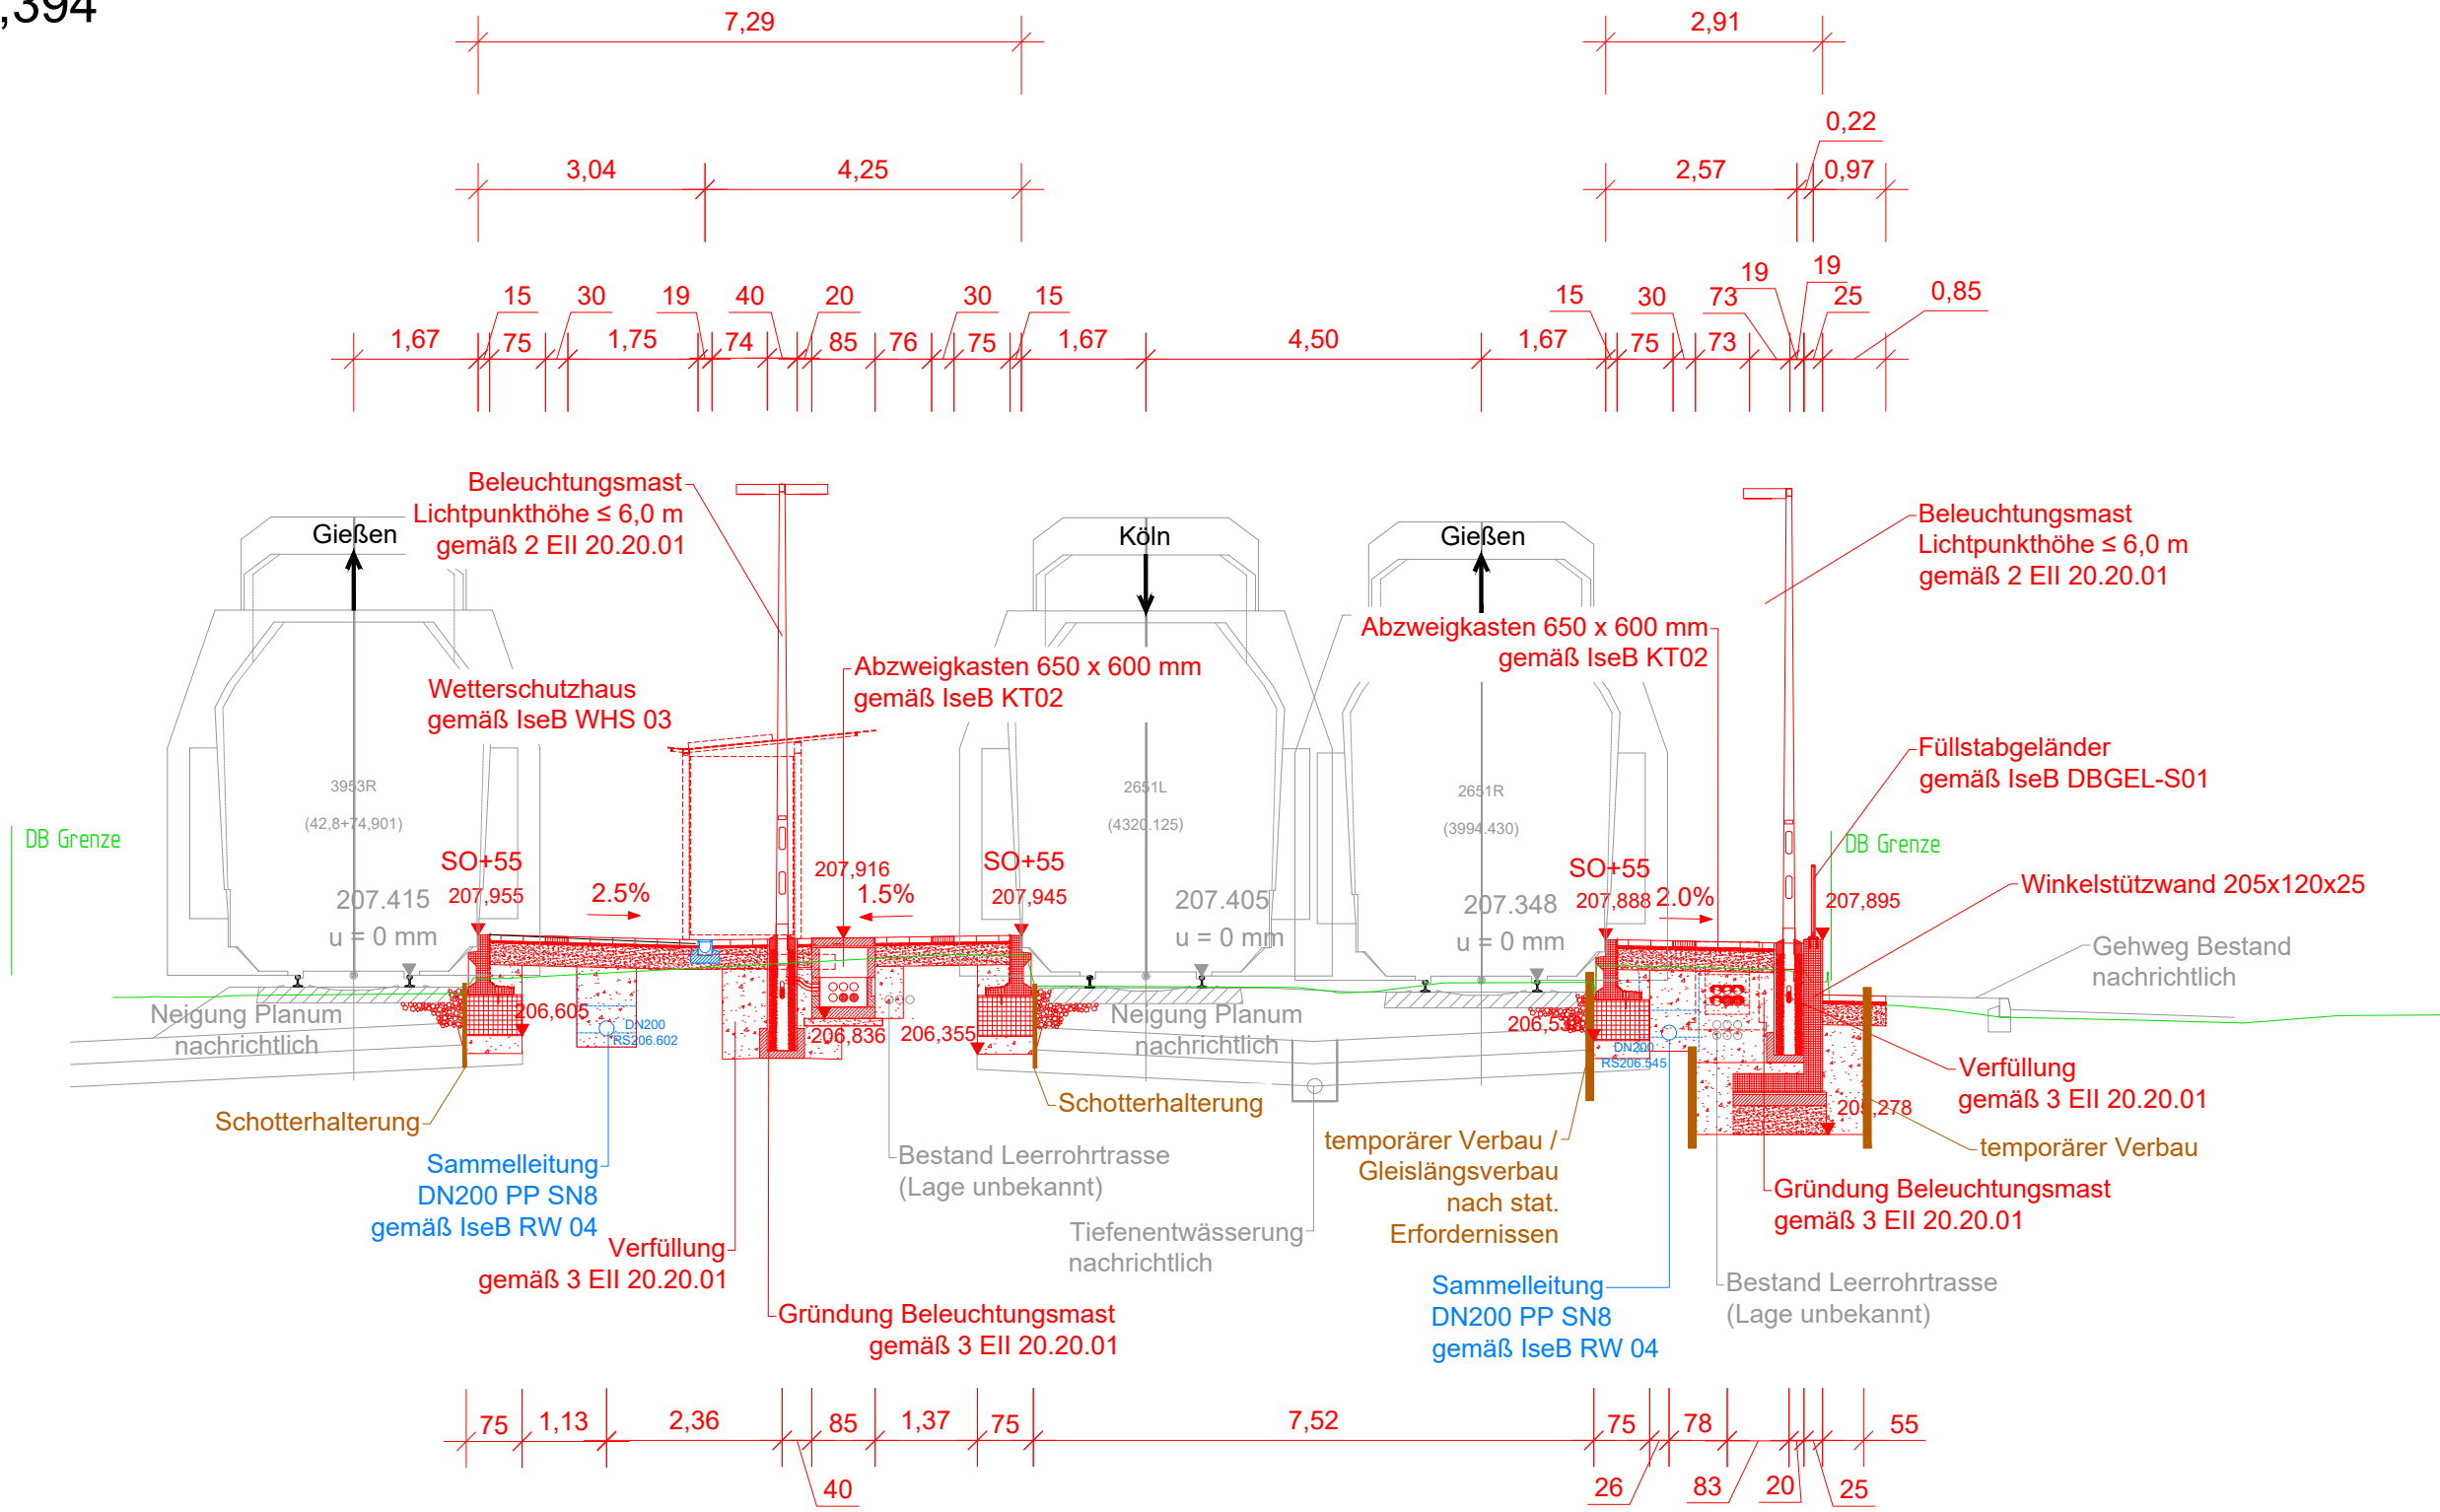

Regelquerschnitt 3-3

Km 130,7 + 58
M 1:50

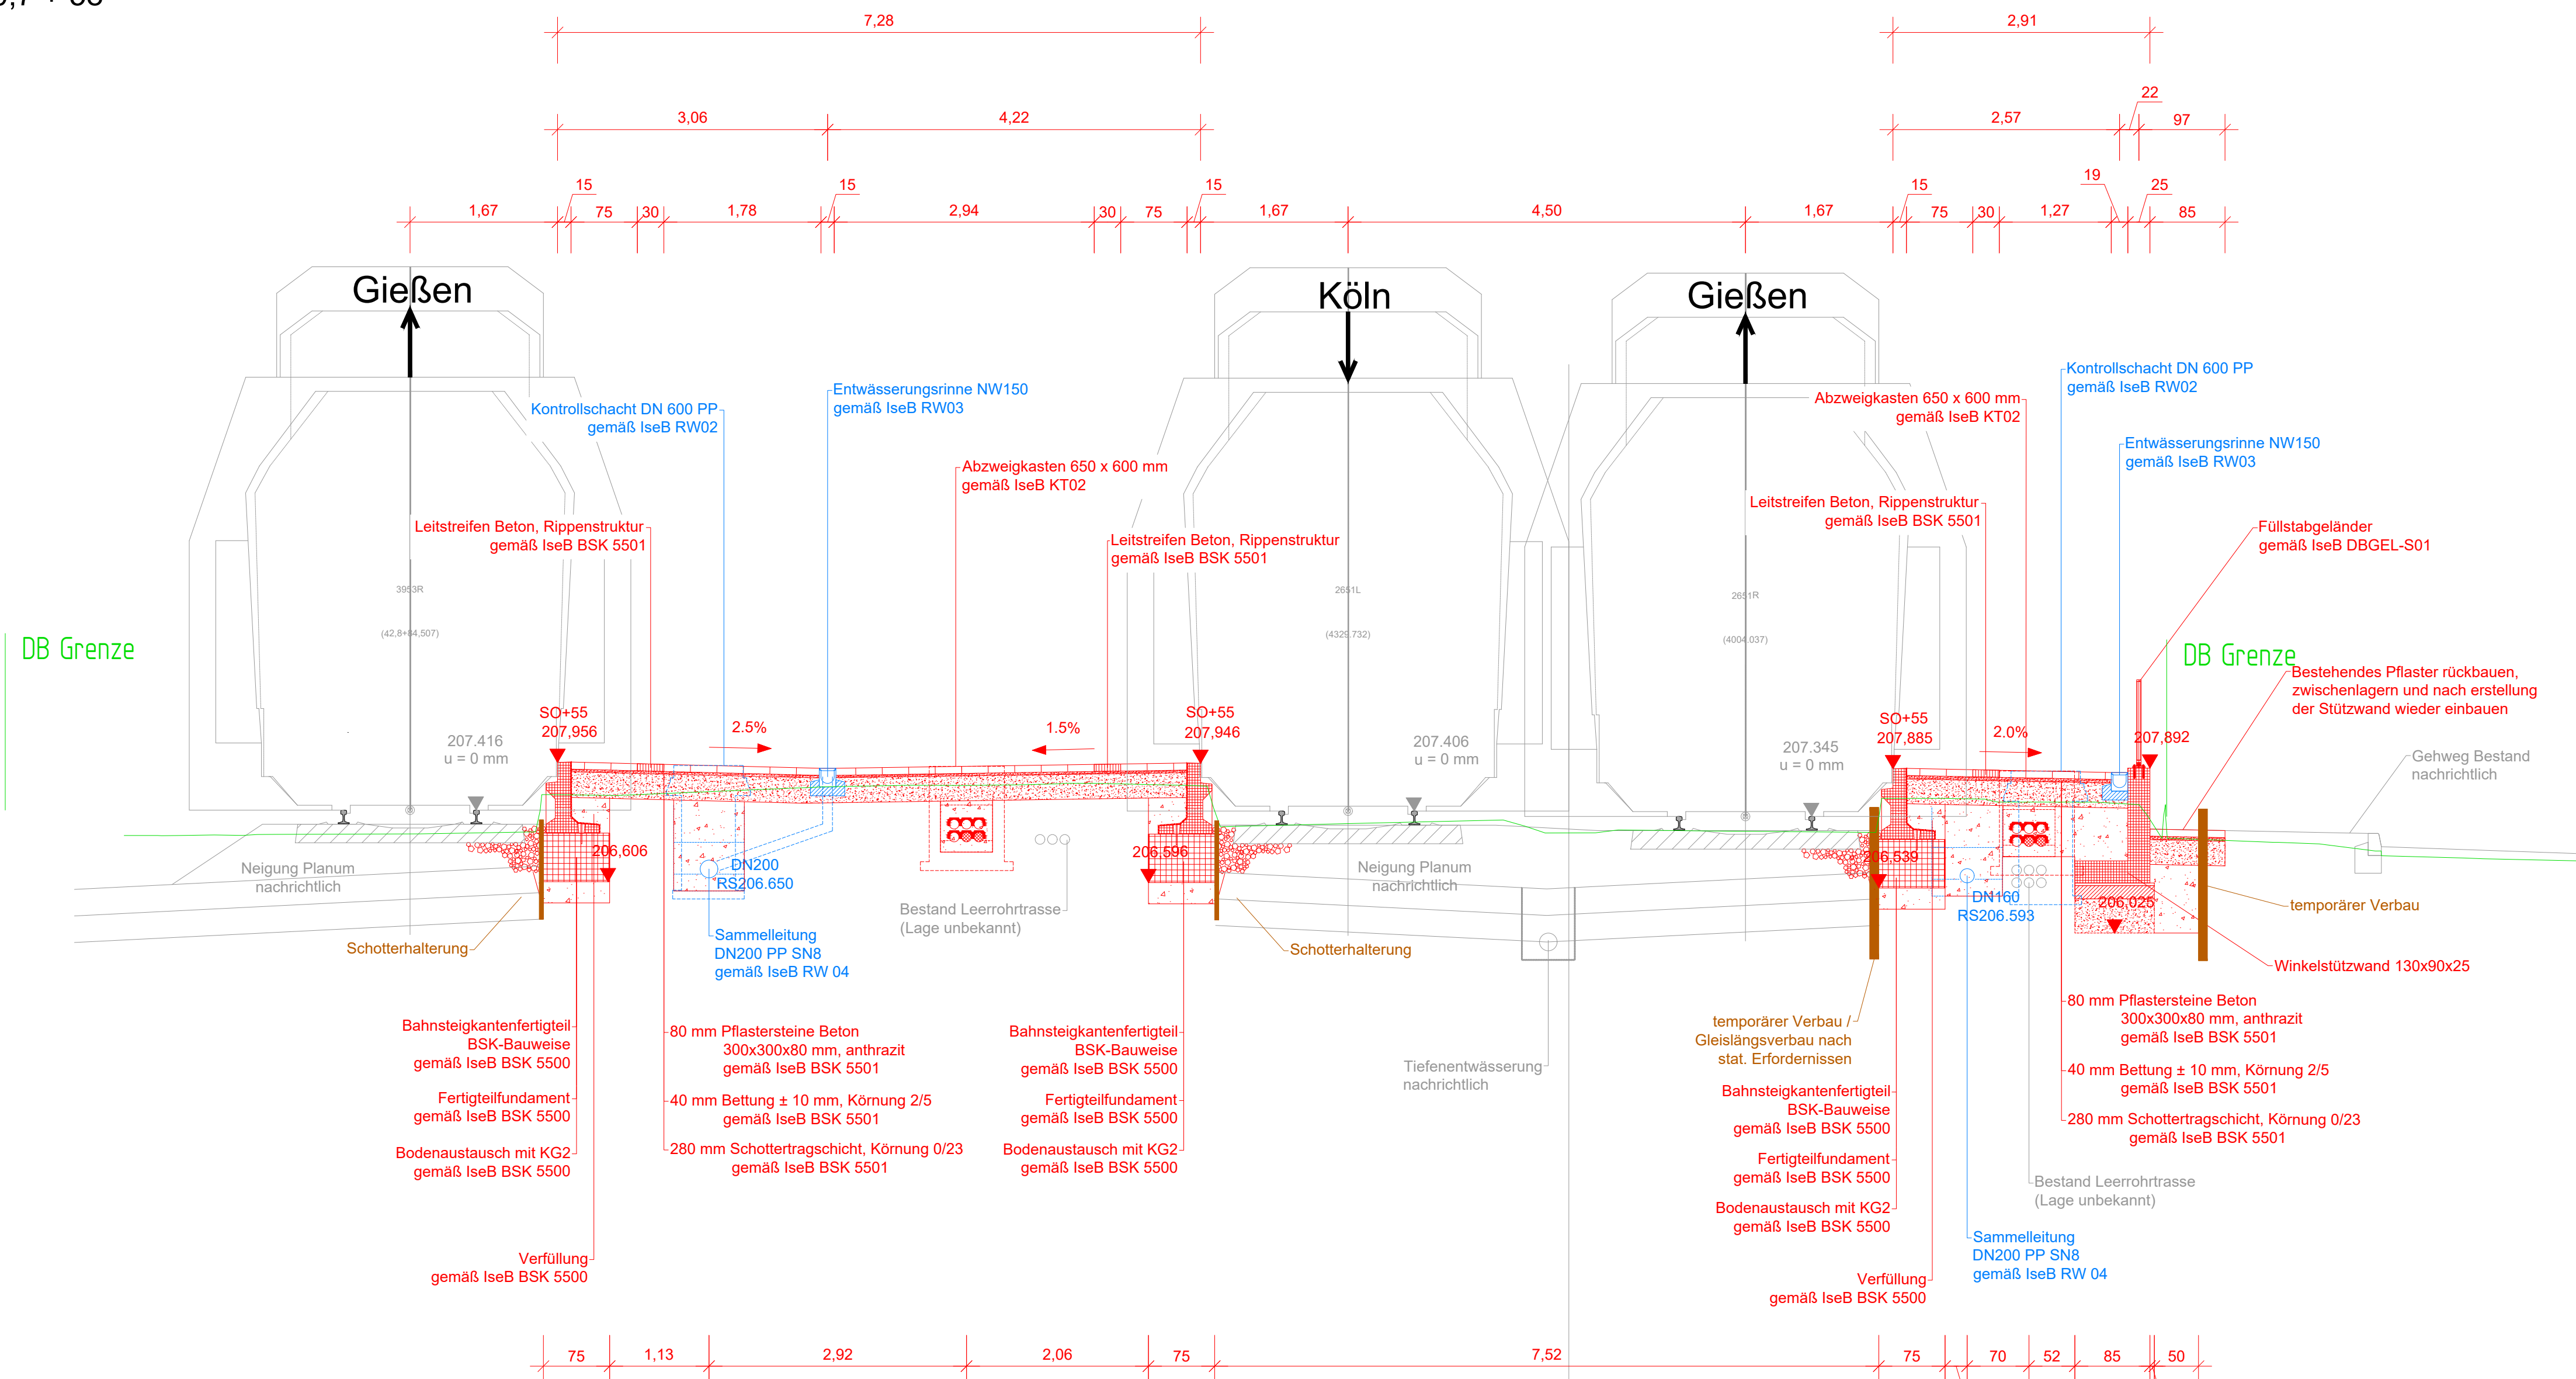

Legende

- Planung TTK
- Abbruch
- Kataster
- Bestand
- Entwässerung
- Planung Dritter
- DB Grenze

Vor Beginn der Ausführung sind alle Bestandsmaße vor Ort zu prüfen!			
c			
b			
a			
Index	Art der Änderung	Datum	Name Unterschrift
Bauherr DB InfraGO AG Bahnhofsmanagement Gießen Weilburger Str. 22, 35390 Gießen		Bauherrenvertretung / Projektleitung DB InfraGO AG Verkehrsstation Mitte 1.3 Weilburger Str. 22, 35390 Frankfurt a. Main	
Bautechnischer Prüfer gemäß VV BAU bzw. Planprüfer gemäß VV BAU STE		Eisenbahn-Bundesamt (EBA)	
NUR GÜLTIG FÜR DIE AUSSCHREIBUNG			
Projekt Bahnhof Herborn Barrierefreier Ausbau und Modernisierung der Verkehrsstation			
Projekt-Nr. G.011560025			
Übersicht			
Planungsphase	Ausführungsplanung	Strecke	Köln - Gießen
Planbezeichnung/ Planimhalt	Außenbahnsteig, Mittelbahnsteig	Strecken-Nr.	2651
Planart/ SAP PM-Equipementnr.	Querschnitte	Stations-km	130,800
Plannummer	V5.1	Koordinatensystem	DB_REF_2003
Plannersteller	Transport Technologie-Consult Karlsruhe GmbH Duisburger Allee 73 70131 Karlsruhe	Bauvorlageberechtigter (BVB) gemäß VV BAU / VV BAU-STE	Freigabe der Ausführungunterlagen gemäß Freigabeform vom _____ Freigabe-Nr. _____
Projektverantwortlicher als Vertreter der Eisenbahnen des Bundes (EiB)	DB InfraGO	Plansteller (Gleichstellung)	Plan genehmigt mit Freigabe-Nr. _____ des Bauvorlageberechtigten vom _____
Name (Druckschrift) _____ Datum _____ Unterschrift _____		Name (Druckschrift) _____ Datum _____ Unterschrift _____	
Auftragnehmer Bau		Baubüro der Bahn (BÜB) gemäß VV BAU/VV BAU-STE	
Name (Druckschrift) _____ Datum _____ Unterschrift _____		Name (Druckschrift) _____ Datum _____ Unterschrift _____	
Die Übernahme der handvervidierten Eintragungen in die CAD-Grundlage wird bestätigt		Die Übereinstimmung mit der Bauausführung wird bestätigt	
Auftragnehmer Bau		Bauüberwacher Bahn (BÜB) gemäß VV BAU/VV BAU-STE	
Name (Druckschrift) _____ Datum _____ Unterschrift _____		Name (Druckschrift) _____ Datum _____ Unterschrift _____	
Bearbeitung CAD		Bearbeitung CAD	
Datum		Name(Druckschrift)	
gez. 04.09.26		AW	
Name (Druckschrift) _____ Datum _____ Unterschrift _____		Name (Druckschrift) _____ Datum _____ Unterschrift _____	
gez. 04.09.26		jo	