




Gleisquerrung Entwässerung
km 130,7+11,492
M 1:100

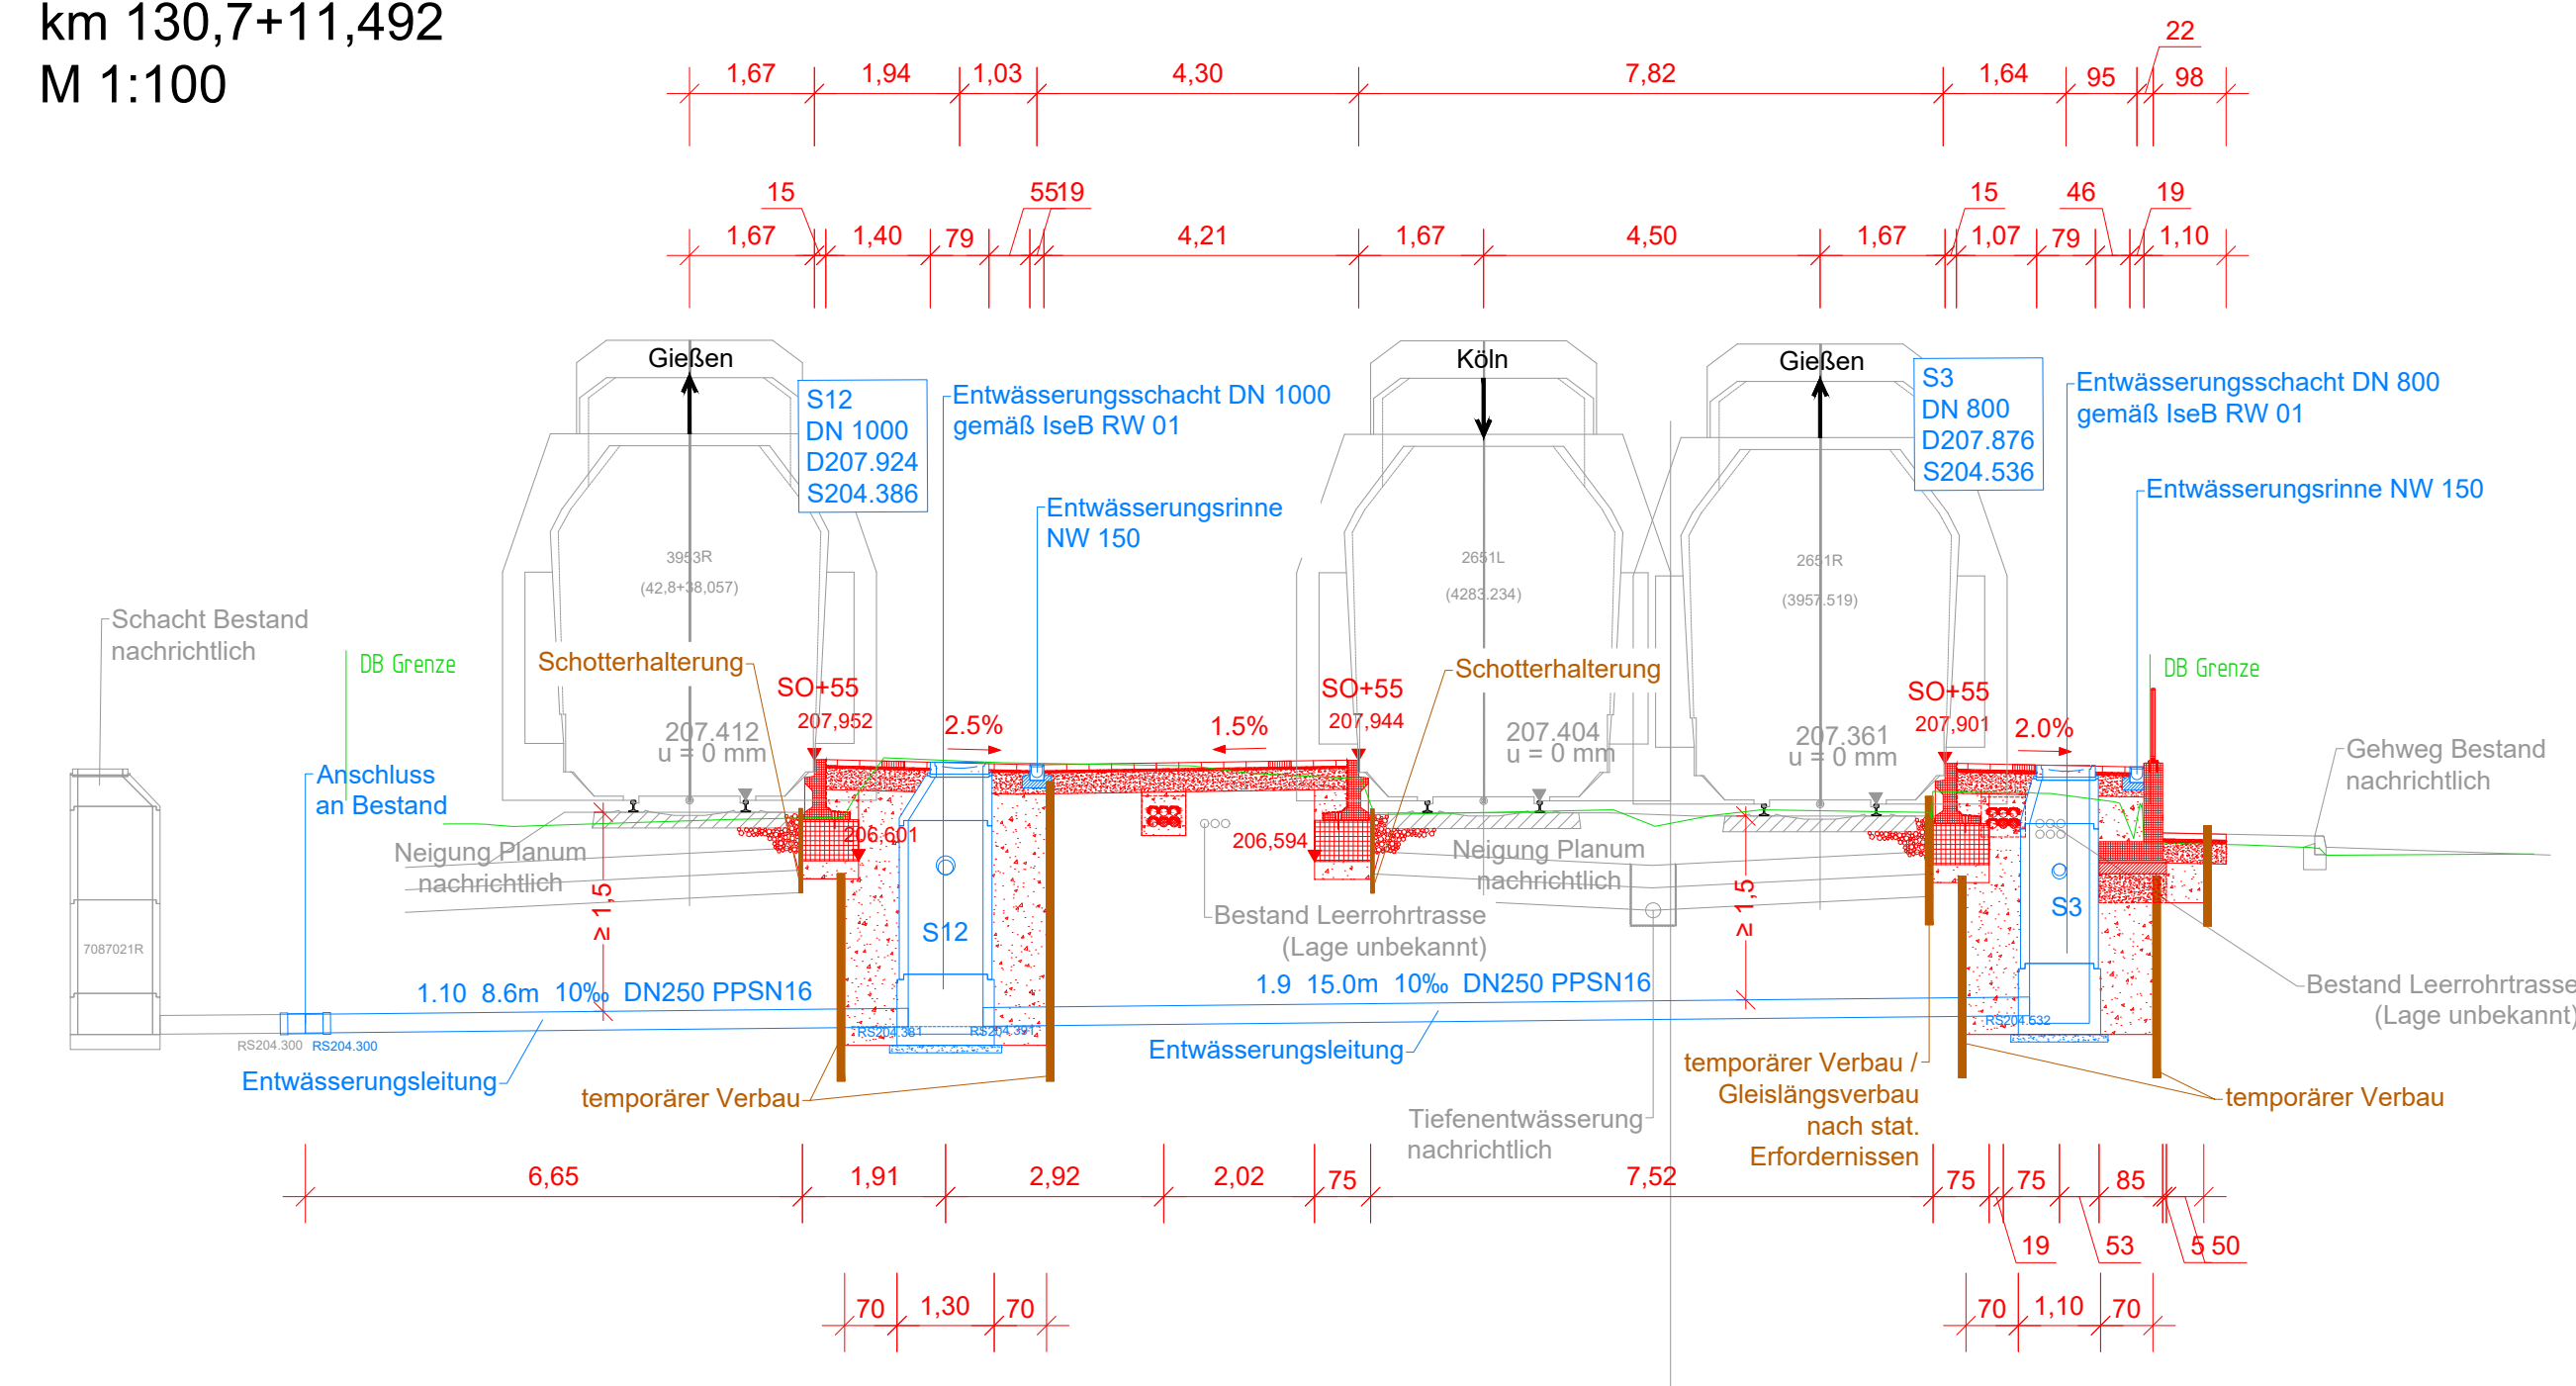

Gleisquerrung Entwässerung
km 130,8+50,295
M 1:100

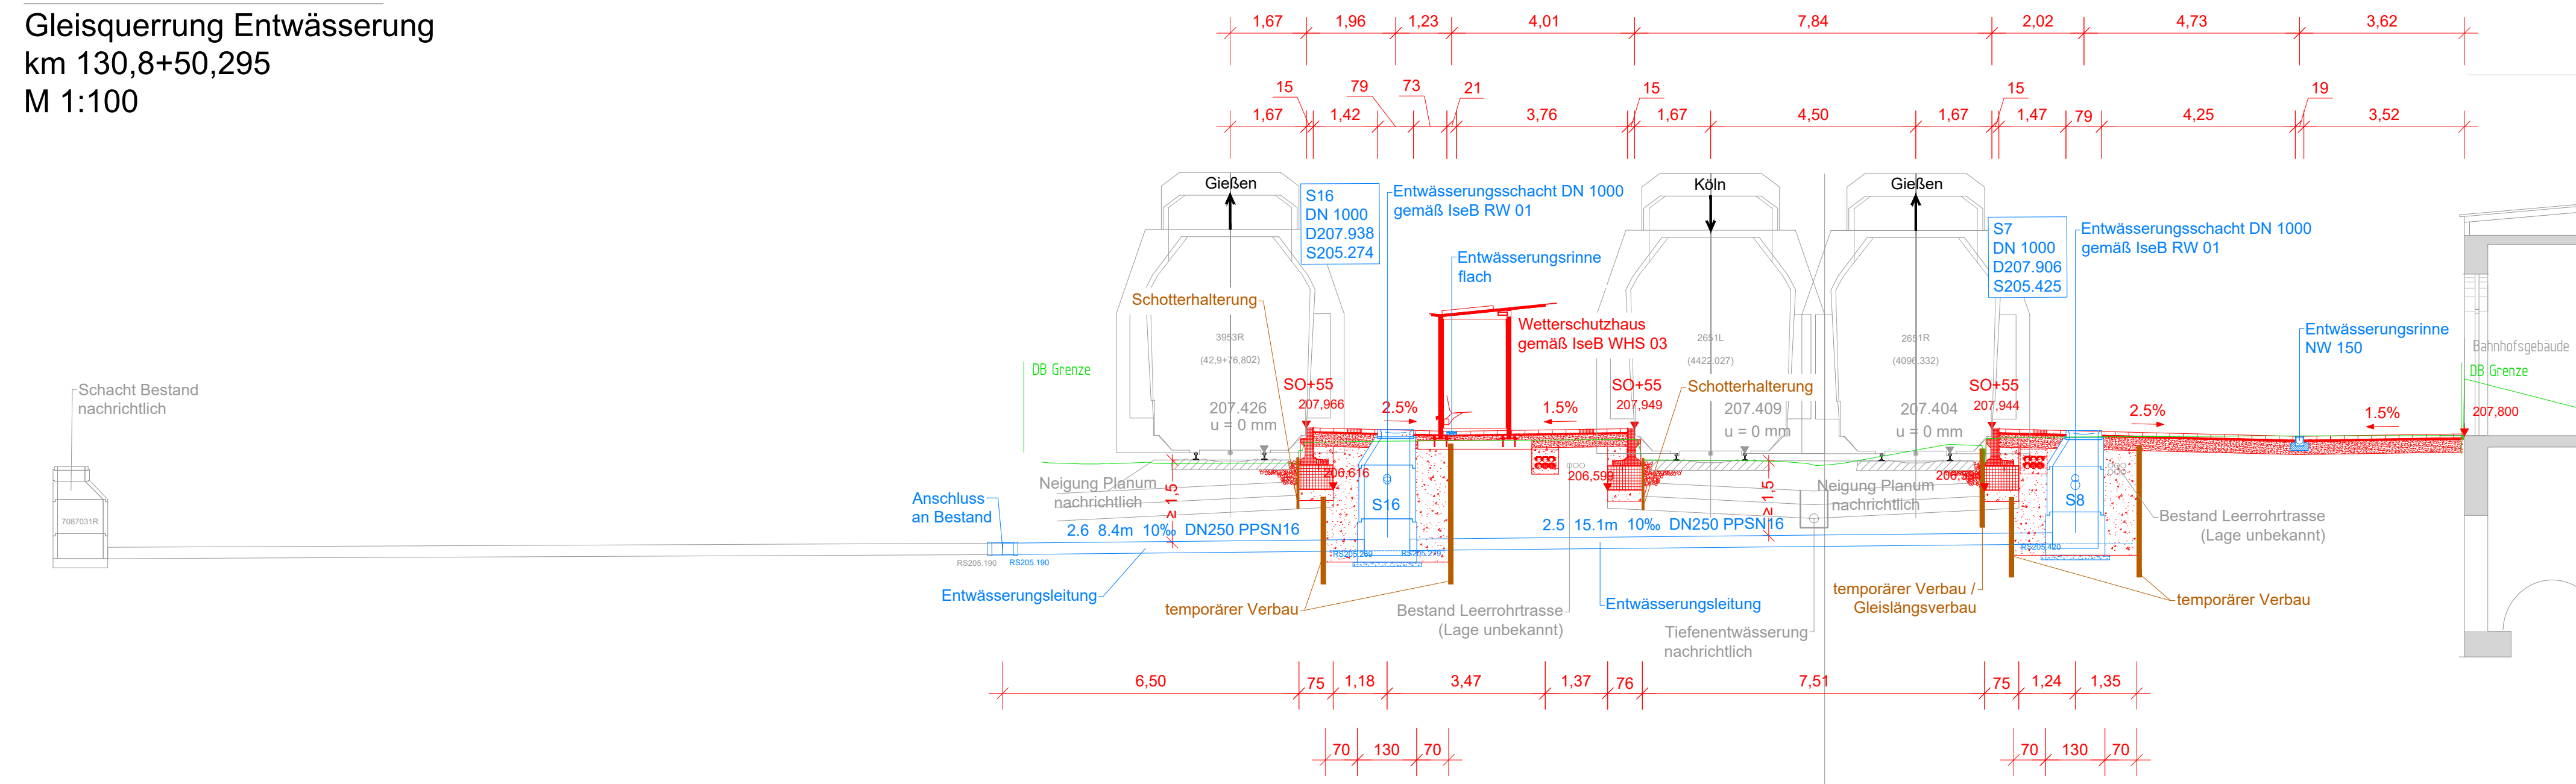

Gleisquerrung Kabeltrasse
km 130,8+77,677
M 1:100

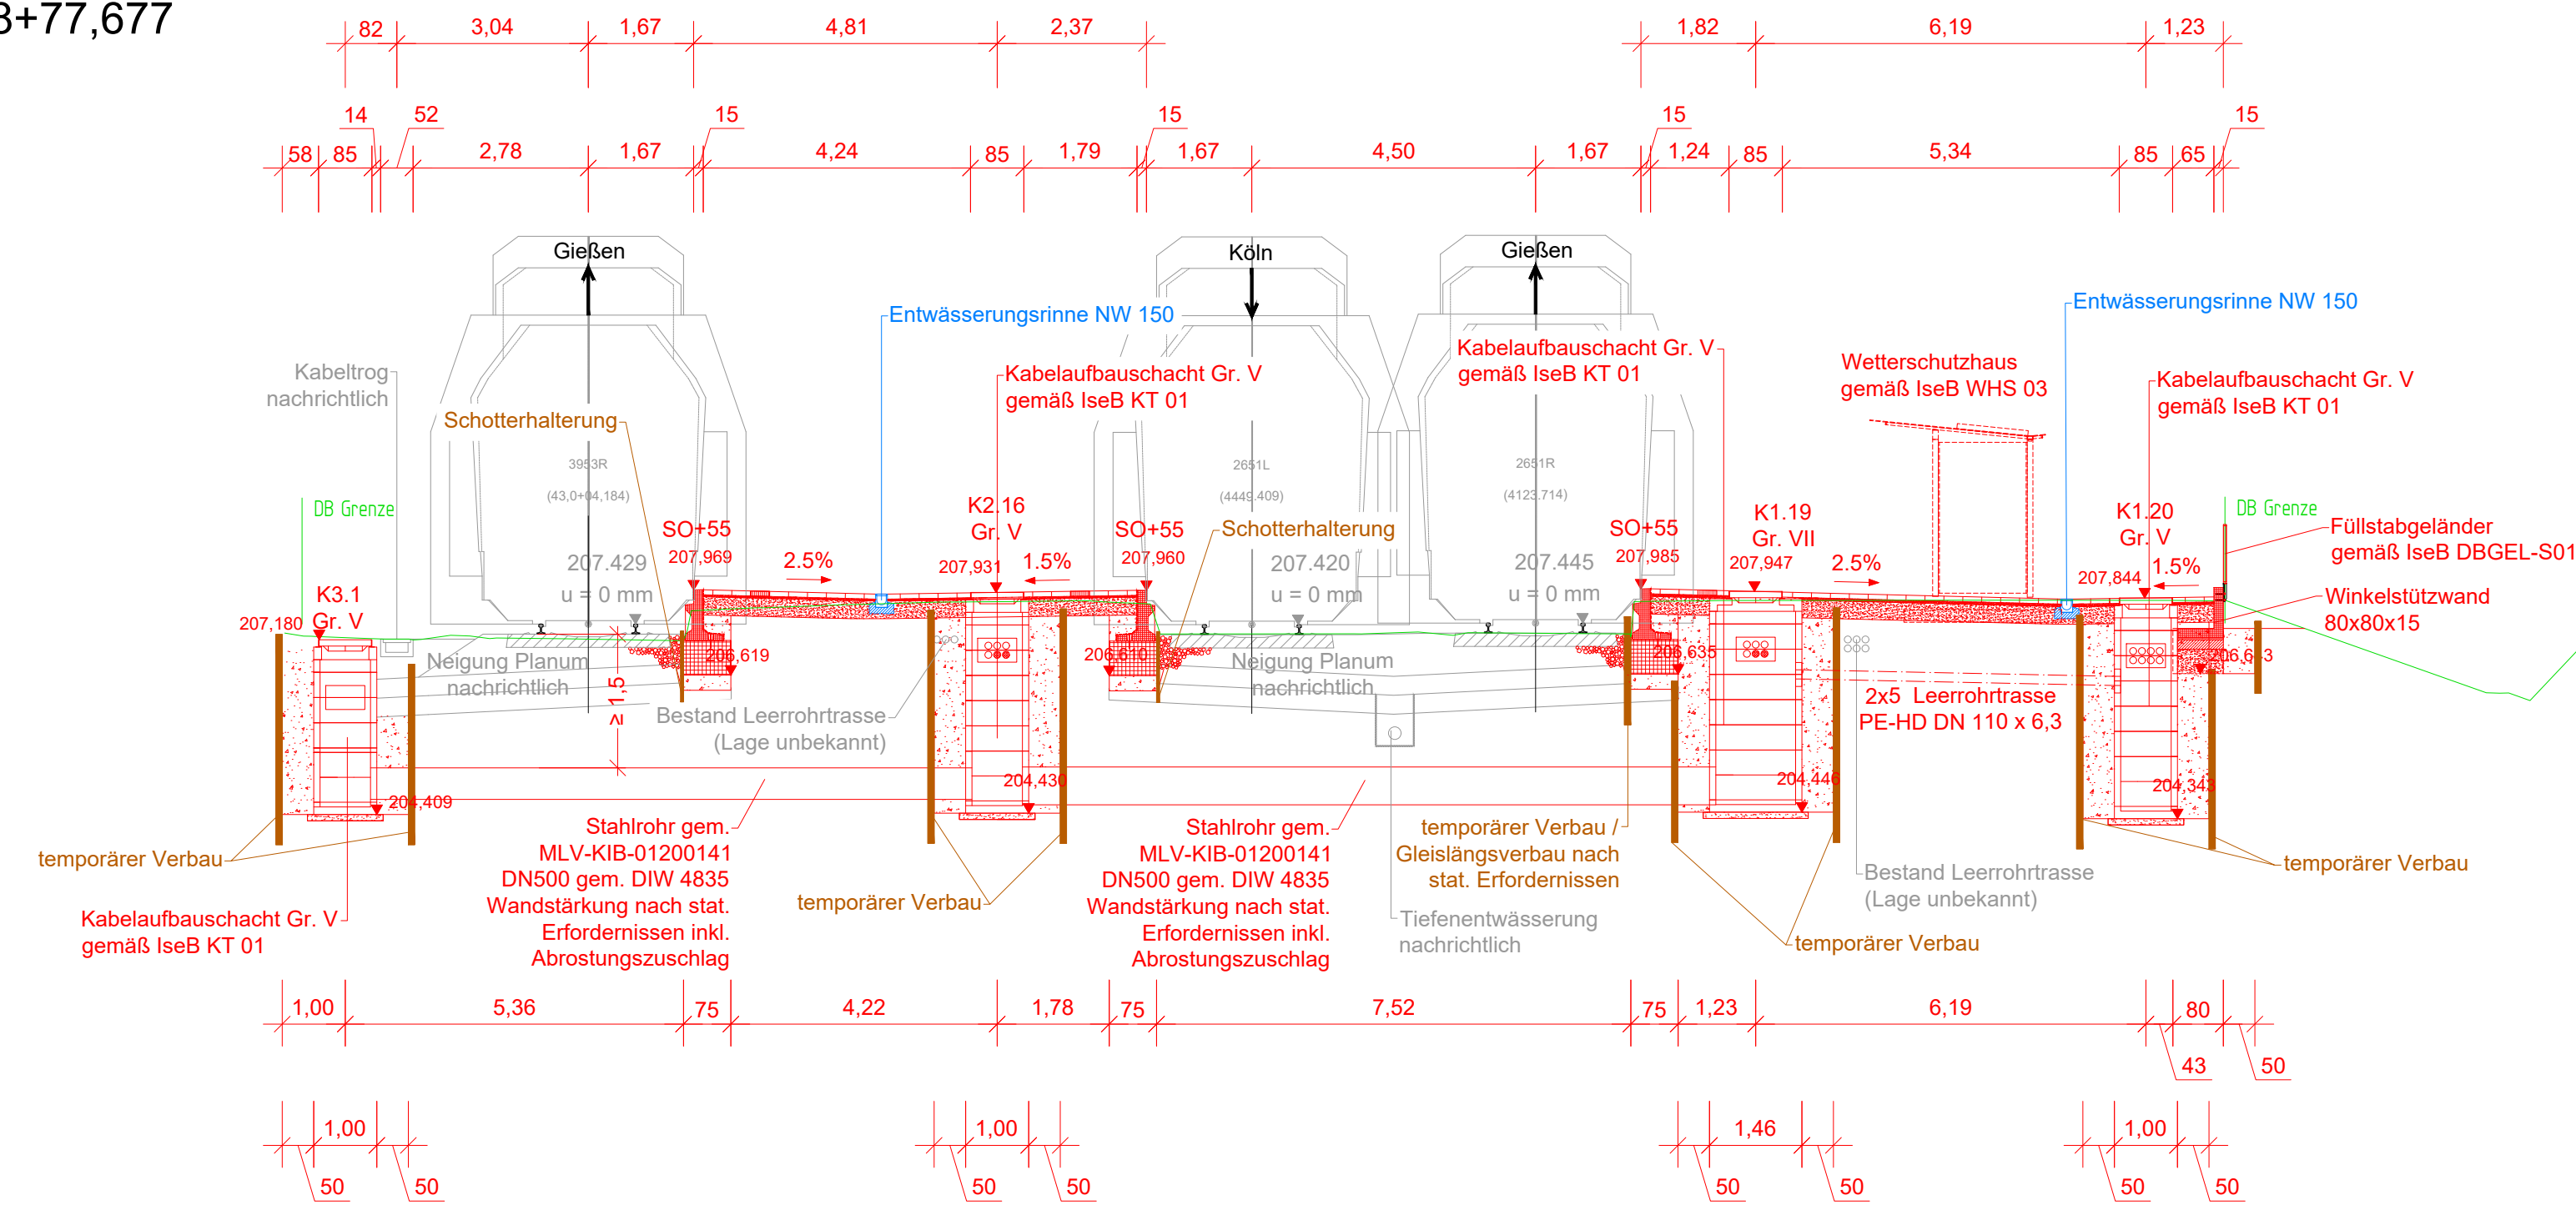

- Planung TTK
- Abbruch
- Kataster
- Bestand
- Entwässerung
- Planung Dritter
- DB Grenze

c				
b				
a				
Index	Art der Änderung	Datum	Name	Unterschrift

NUR GÜLTIG FÜR DIE AUSSCHREIBUNG

Planungsphase	Ausführungsplanung	Strecke	Köln - Gießen	Maßstab	1:100
Planbezeichnung/ Planinhalt	Querungen, Anschluss Entwässerung	Strecken-Nr.	2651	Bahnhoofs-Nr.	2701
Planart/ SAP PM-Equipmentnr.	Querschnitte	Stations-km	130,800	Koordinatensystem DB_REF 2003	
Plannummer	V5.2			Höhensystem DB_REF 2003	

Planersteller Transport Technologie-Consult Karlsruhe GmbH Dutscher Allee 73 76131 Karlsruhe			Bauvorlageberechtigter (BVB) gemäß VV BAU / VV BAU-STE Freigabe der Ausführungsunterlagen gemäß Freigabescheinen vom _____ Freigabe Nr. _____		
					
Dutscher Allee 73 • 76131 Karlsruhe • Telefon 0707 / 8260-0			Dutscher Allee 73 • 76131 Karlsruhe • Telefon 0707 / 8260-0		
Name (Druckschrift)	Datum	Unterschrift	Name (Druckschrift)	Datum	Unterschrift

Projektverantwortlicher als Vertreter der Eisenbahnen des Bundes (EoB)		InfraGO	Planersteller (Gleichstellung) Plan gleichgestellt mit Freigabe-Nr. des Bauvorlageberechtigten vom _____		
_____ Name (Druckchrift)	_____ Datum	_____ Unterschrift	_____ Name (Druckchrift)	_____ Datum	_____ Unterschrift

Die Übereinstimmung mit der Bauausführung wird bestätigt					
Auftragnehmer Bau			Bauüberwacher Bahn (BÜB) gemäß VV BAU/VV BAU-STE		
_____	_____	_____	_____	_____	_____
Name (Druckschrift)	Datum	Unterschrift	Name (Druckschrift)	Datum	Unterschrift

Die Übernahme der handveridierten Eintragungen in die CAD-Grundlage wird bestätigt			Bearbeitung CAD	
Auftragnehmer Bau			Dateum	Name(Druckschrift)
			gez.	04.09.26 AW
			gepr.	04.09.26 jo
Name (Druckschrift)	Dateum	Unterschrift		