

Querschnitt 4-4 inkl. Anschluss Rampe

Km 130,7 + 91,161
M 1:100

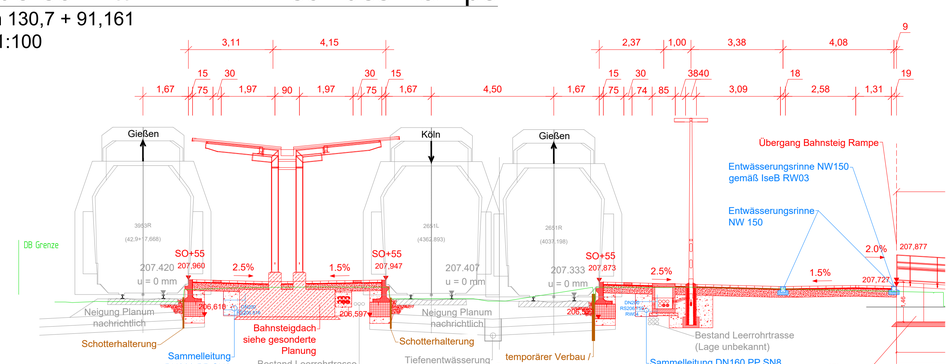


Querschnitt 5-5

Km 130,8 + 44
M 1:100

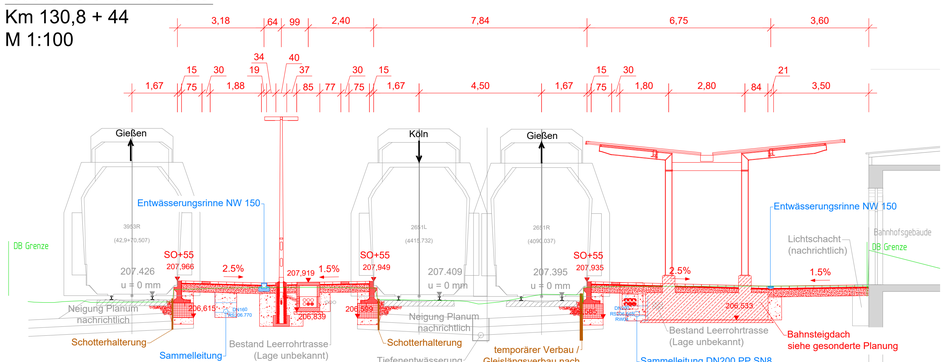


Querschnitt 8-8
Oberleitungsmast Bahnsteig 1

Km 130,7 + 35,953
M 1:100

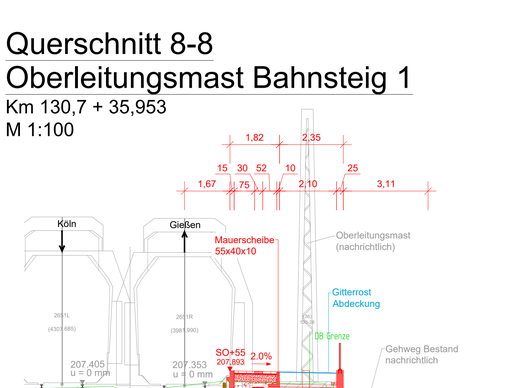


Querschnitt 9-9
Zugang Bahnhofsgebäude

Km 130,8 + 34,439
M 1:100

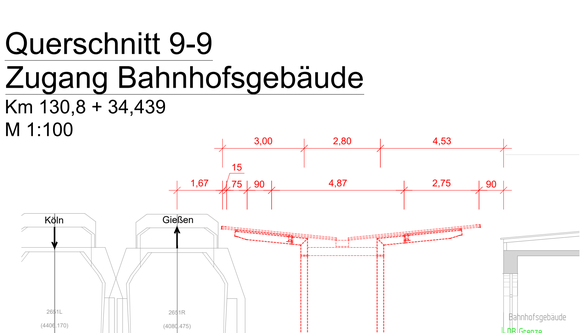

Querschnitt 10-10
Zugang WC

Km 130,8 + 59,979
M 1:100

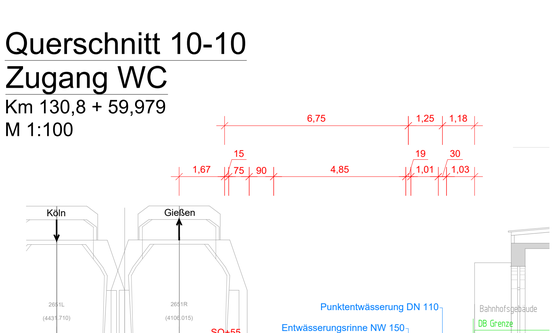

Legende

- Planung TTK
- Abbruch
- Kataster
- Bestand
- Entwässerung
- Planung Dritter
- DB Grenze

Vor Beginn der Ausführung sind alle Bestandsmaße vor Ort zu prüfen!

Index	Art der Änderung	Datum	Name	Unterschrift
c				
b				
a				

Bauherr	Bauherrenvertretung / Projektleitung
DB InfraGO AG Bahnhofsmanagement Gießen Bahnhofstraße 102, 35390 Gießen	DB InfraGO AG Verkehrsstation Mitte 1.3 Weilburger Str. 22, 60326 Frankfurt a. Main


Bautechnischer Prüfer gemäß VV BAU bzw. Planprüfer gemäß VV BAU STE	Eisenbahn-Bundesamt (EBA)
NUR GÜLTIG FÜR DIE AUSSCHREIBUNG	

Projekt

Bahnhof Herborn
Barrierefreier Ausbau und Modernisierung der Verkehrsstation

Projekt-Nr. G.011560025

Übersicht

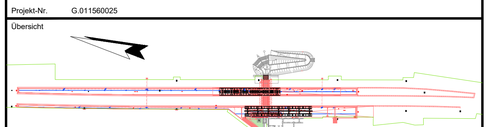

Planungsphase: Ausführungsplanung	Strecke: Köln - Gießen	Maßstab: 1:100	
Planbezeichnung/ Planinhalt: Außenbahnsteig, Mittelbahnsteig	Strecken-Nr.: 2651	Bahnhofs-Nr.: 2701	
Planart/ SAP PM-Equipmentnr.: Querschnitte	Stations-km: 130,800	Koordinatensystem: DB_REF_2003	
Plannummer: V5.3		Höhensystem: DB_REF_2003	

Planersteller	Bauvorlageberechtigter (BVB) gemäß VV BAU / VV BAU-STE
Transport Technologie-Consult Karlsruhe GmbH Durlacher Allee 73 76131 Karlsruhe	Freigabe der Ausführungsunterlagen gemäß Freigabeschreiben vom _____ Freigabe Nr. _____
Name (Druckschrift) Datum Unterschrift	Name (Druckschrift) Datum Unterschrift

Projektverantwortlicher als Vertreter der Eisenbahnen des Bundes (EdB)	Planersteller (Gleichstellung)
	Plan gleichgestellt mit Freigabe-Nr. _____ des Bauvorlageberechtigten vom _____
Name (Druckschrift) Datum Unterschrift	Name (Druckschrift) Datum Unterschrift

Die Übereinstimmung mit der Bauausführung wird bestätigt

Auftragnehmer Bau	Bauüberwacher Bahn (BÜB) gemäß VV BAU/VV BAU-STE
Name (Druckschrift) Datum Unterschrift	Name (Druckschrift) Datum Unterschrift

Die Übernahme der handrevidierten Eintragungen in die CAD-Grundlage wird bestätigt	Bearbeitung CAD		
Auftragnehmer Bau		Datum	Name(Druckschrift)
	gez.	04.09.26	AW
	gepr.	04.09.26	jo
Name (Druckschrift) Datum Unterschrift			

9/22/2026 2:25
U:\Projekte B1\Ingenieurbauwerke\1500 Bf Herborn\CAD\Provi\DWG\P-VA-Bf Herborn.dwg\V05 GP Querschnitte

CAD-Dateiname: P-VA-Bf Herborn.dwg