




Längsschnitt
M 1:50

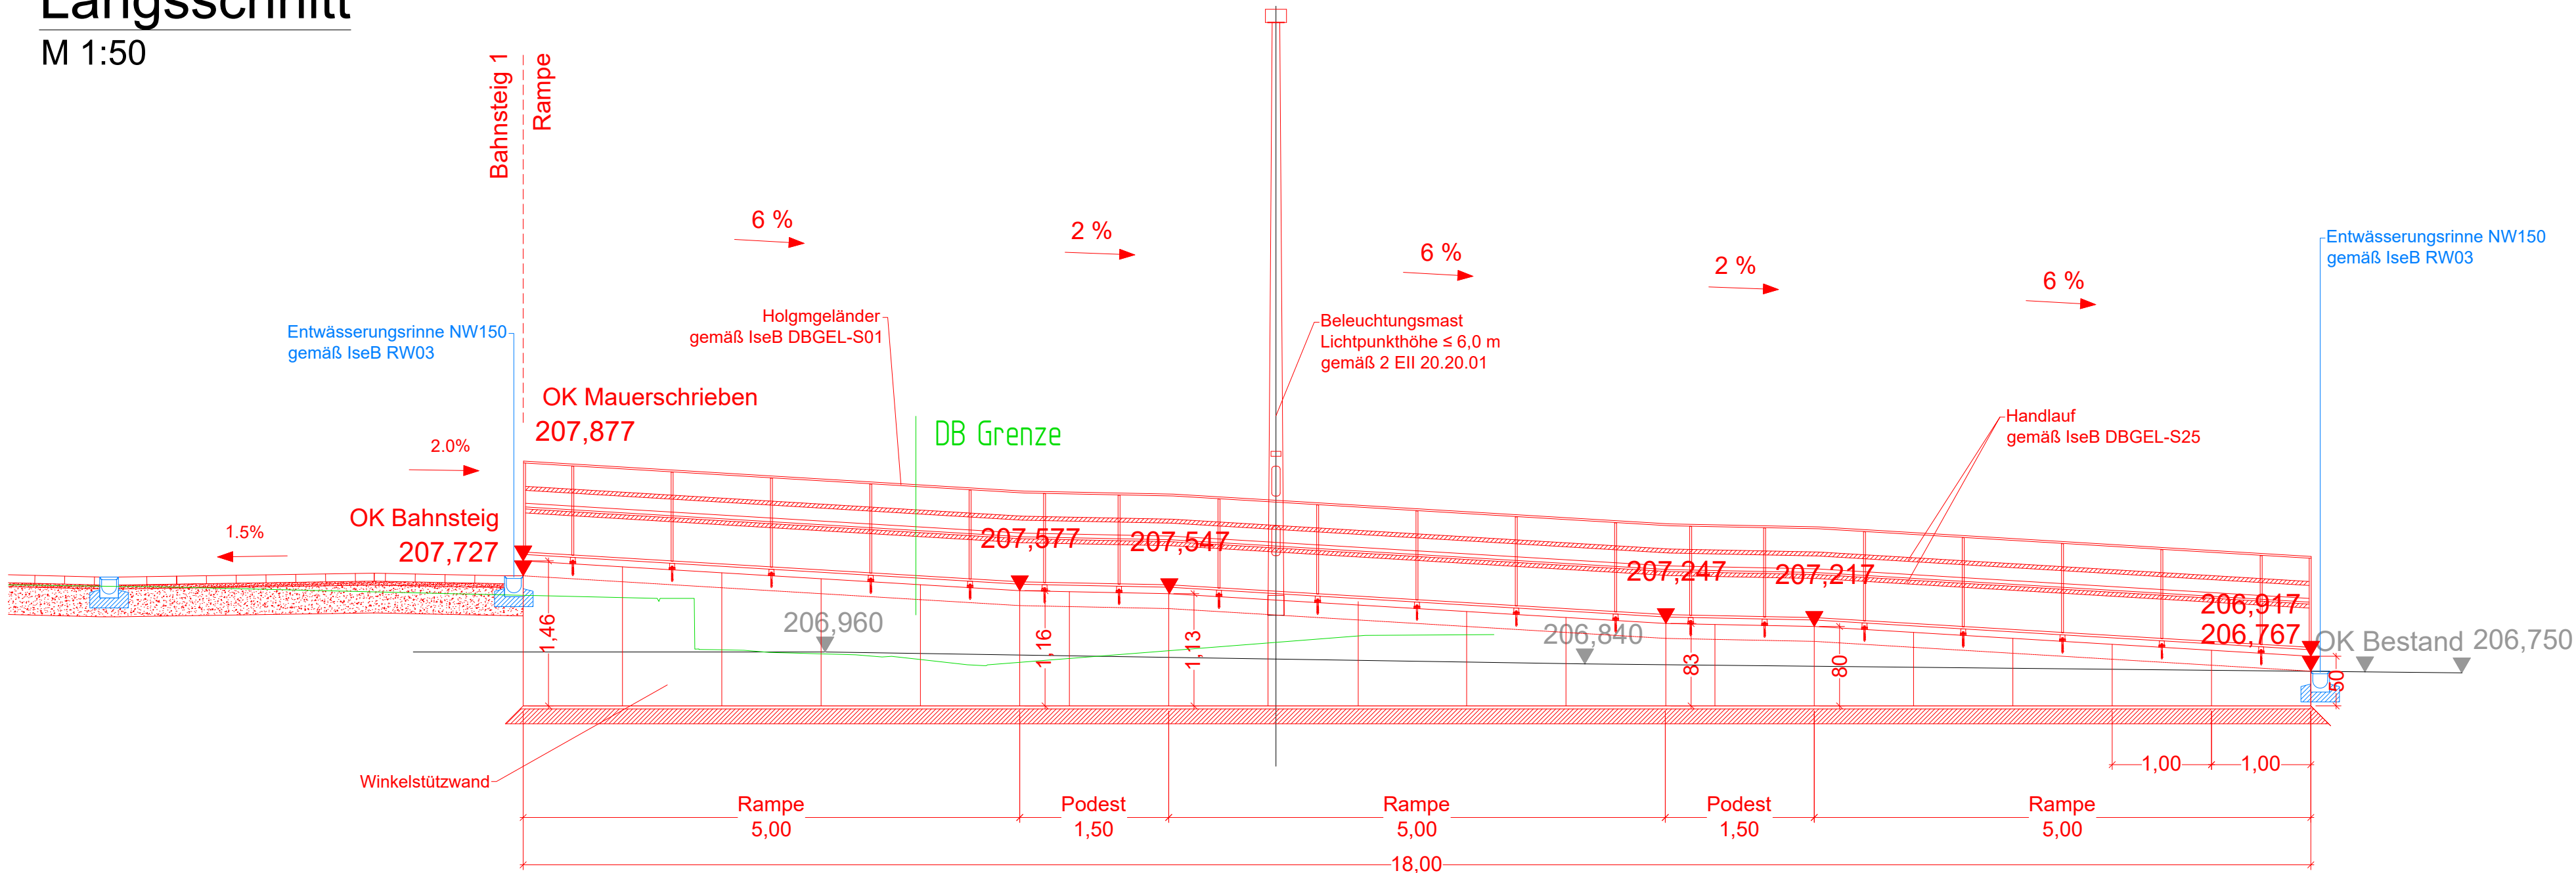

Draufsicht
M 1:100

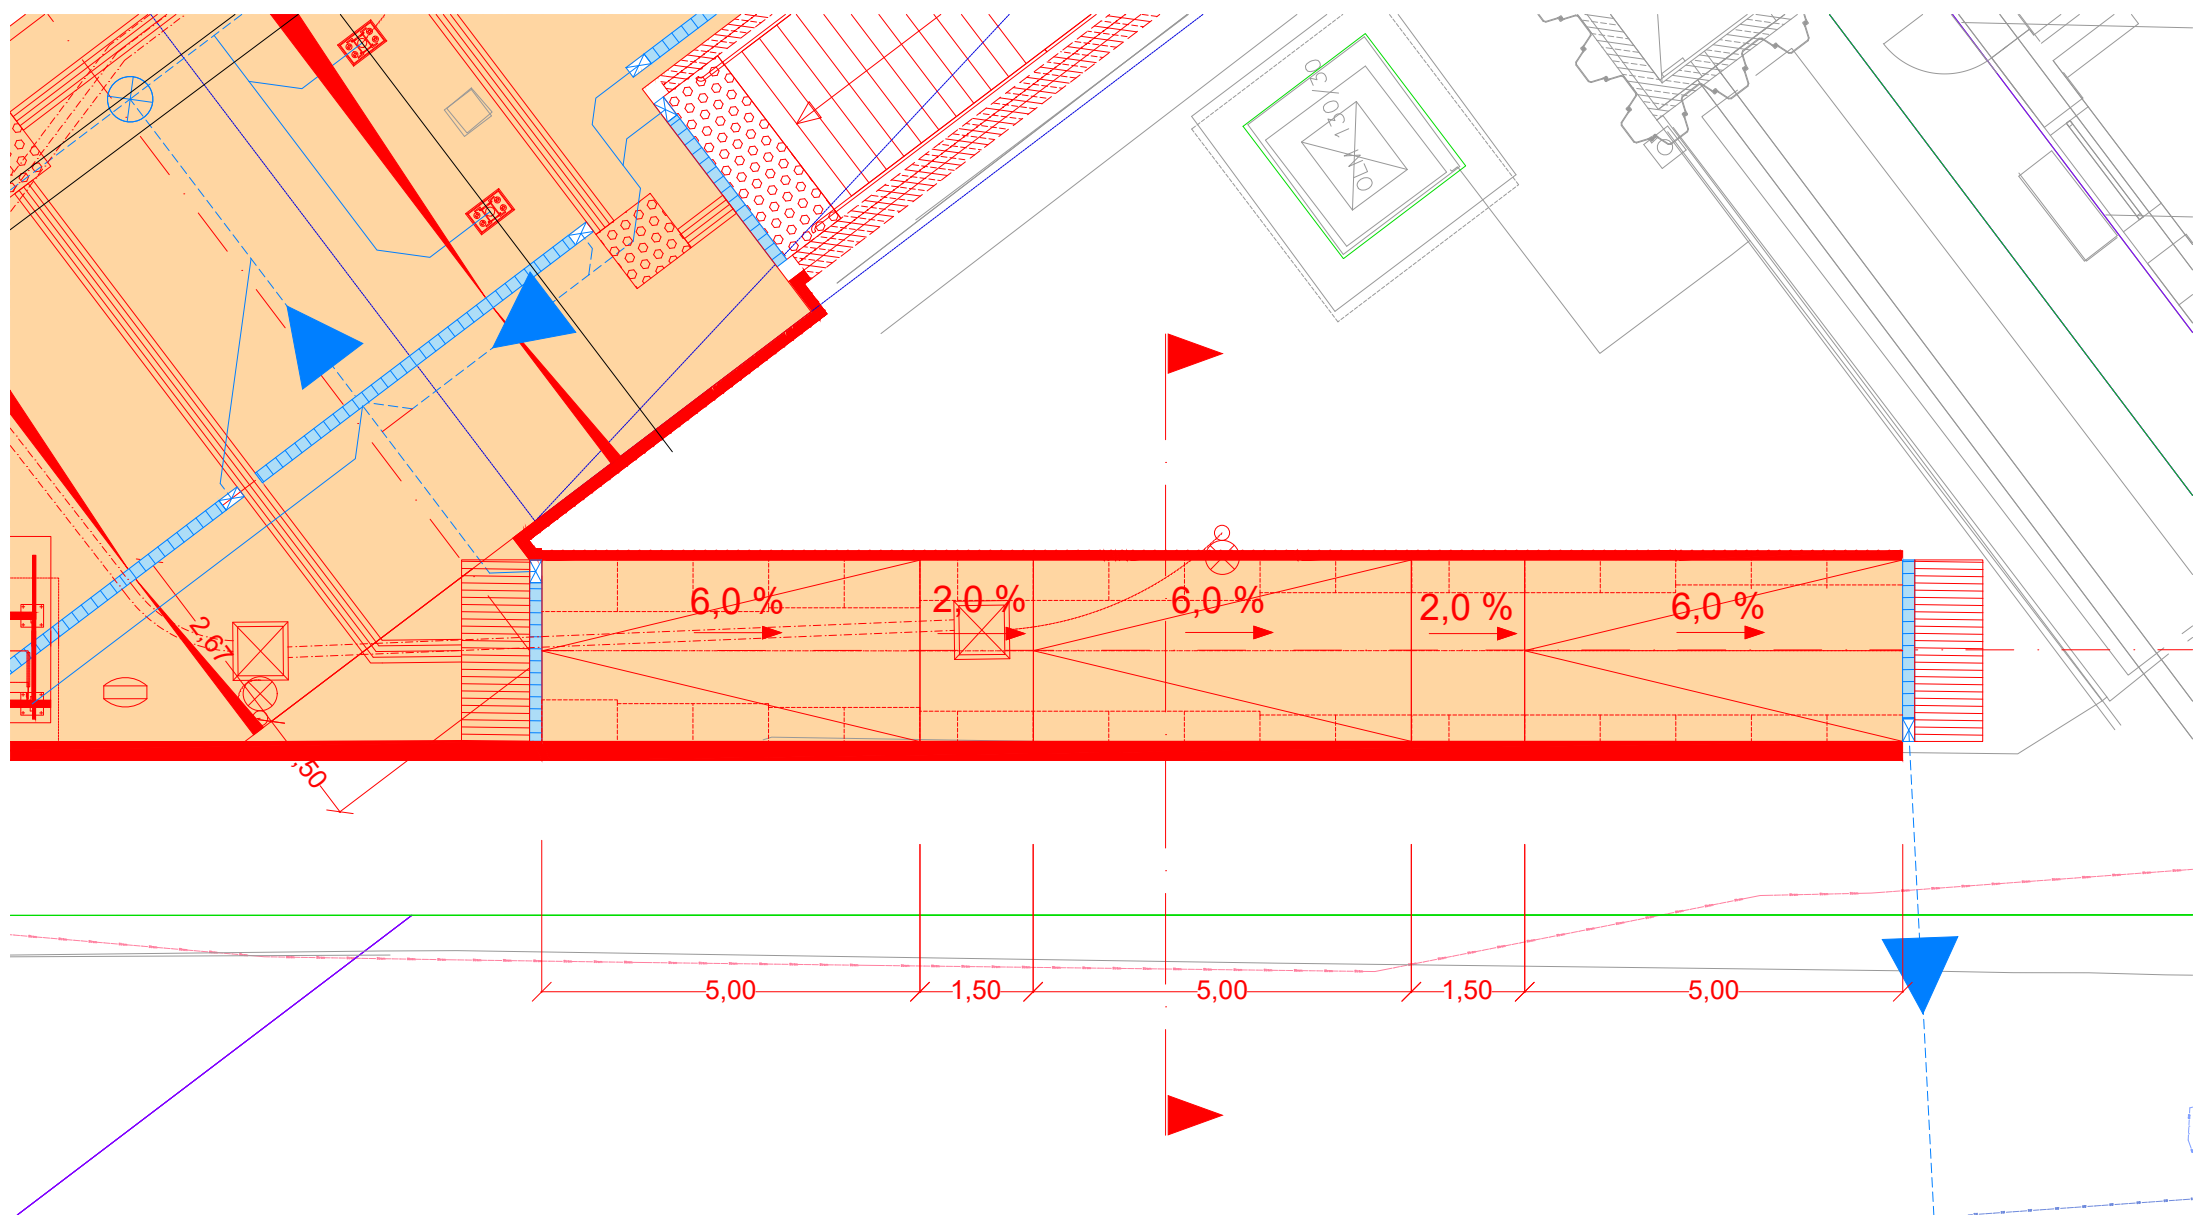

Querprofil
M 1:50

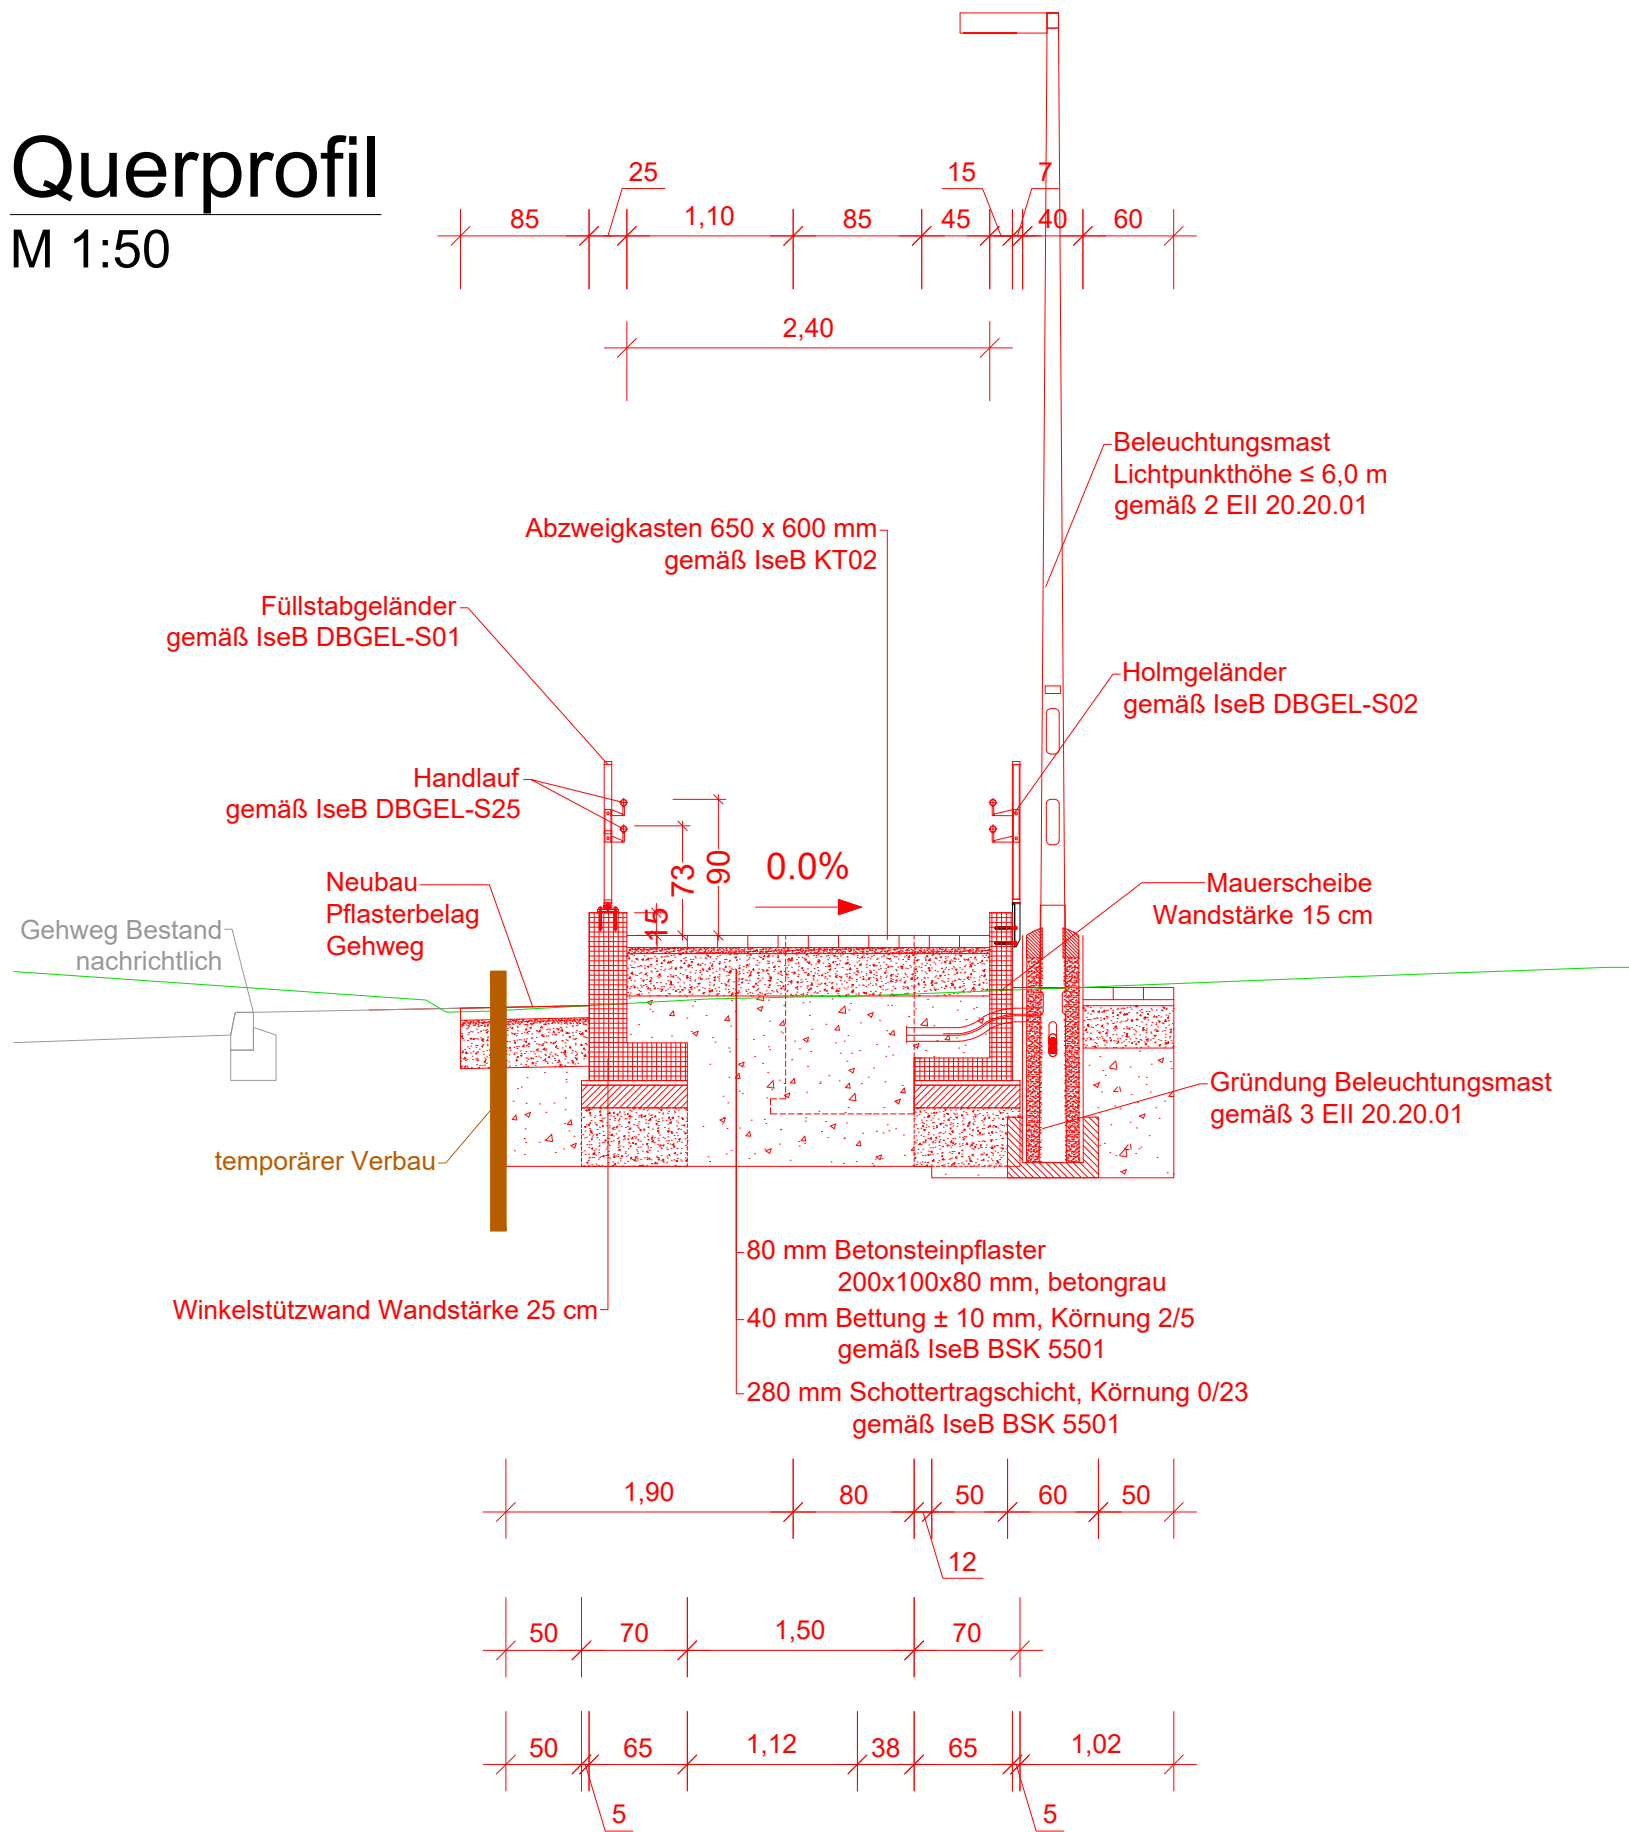

Legende


- Planung TTK
- Abbruch
- Kataster
- Bestand
- Entwässerung
- Planung Dritter
- DB Grenze

Vor Beginn der Ausführung sind alle Bestandsmaße vor Ort zu prüfen!

c				
b				
a				
Index	Art der Änderung	Datum	Name	Unterschrift

Bauherr DB InfraGO AG Bahnhofsmanagement Gießen Bahnhofstraße 102, 35390 Gießen	Bauherrenvertretung / Projektleitung DB InfraGO AG Verkehrsstation Mitte 1.3 Weilburger Str. 22, 60326 Frankfurt a. Main	DB InfraGO
Bautechnischer Prüfer gemäß VV BAU bzw. Planprüfer gemäß VV BAU STE	Eisenbahn-Bundesamt (EBA)	NUR GÜLTIG FÜR DIE AUSSCHREIBUNG

Projekt	Bahnhof Herborn Barrierefreier Ausbau und Modernisierung der Verkehrsstation
Projekt-Nr.	G.011560025

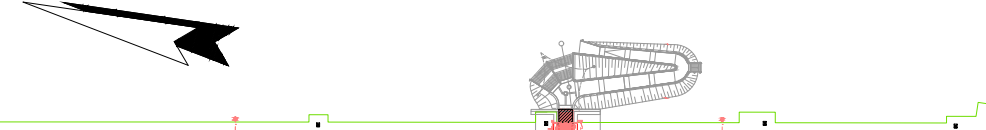Übersicht					
Planungsphase	Ausführungsplanung	Strecke	Köln - Gießen	Maßstab	1:100 1:50
Planbezeichnung/ Planinhalt	Zugangsrampe Nord				
Planart/ SAP PM-Equipmmentnr.	Lageplan, Längsschnitt, Querschnitt				
Plannummer	V4.0	Höhensystem	DB_REF_2003		

Planerphase	Ausführungsplanung	Strecke	Köln - Gießen	Maßstab	1:100 1:50
Planbezeichnung/ Planinhalt	Zugangsrampe Nord	Strecken-Nr.	2651	Bahnhofs-Nr.	2701
Planart/ SAP PM-Equipmmentnr.	Lageplan, Längsschnitt, Querschnitt	Stations-km	130,800	Koordinatensystem	DB_REF_2003
Plannummer	V4.0	Höhensystem	DB_REF_2003		