




Zwillingsträgerhilfsbrücke HB-ZH3 M. 1:100

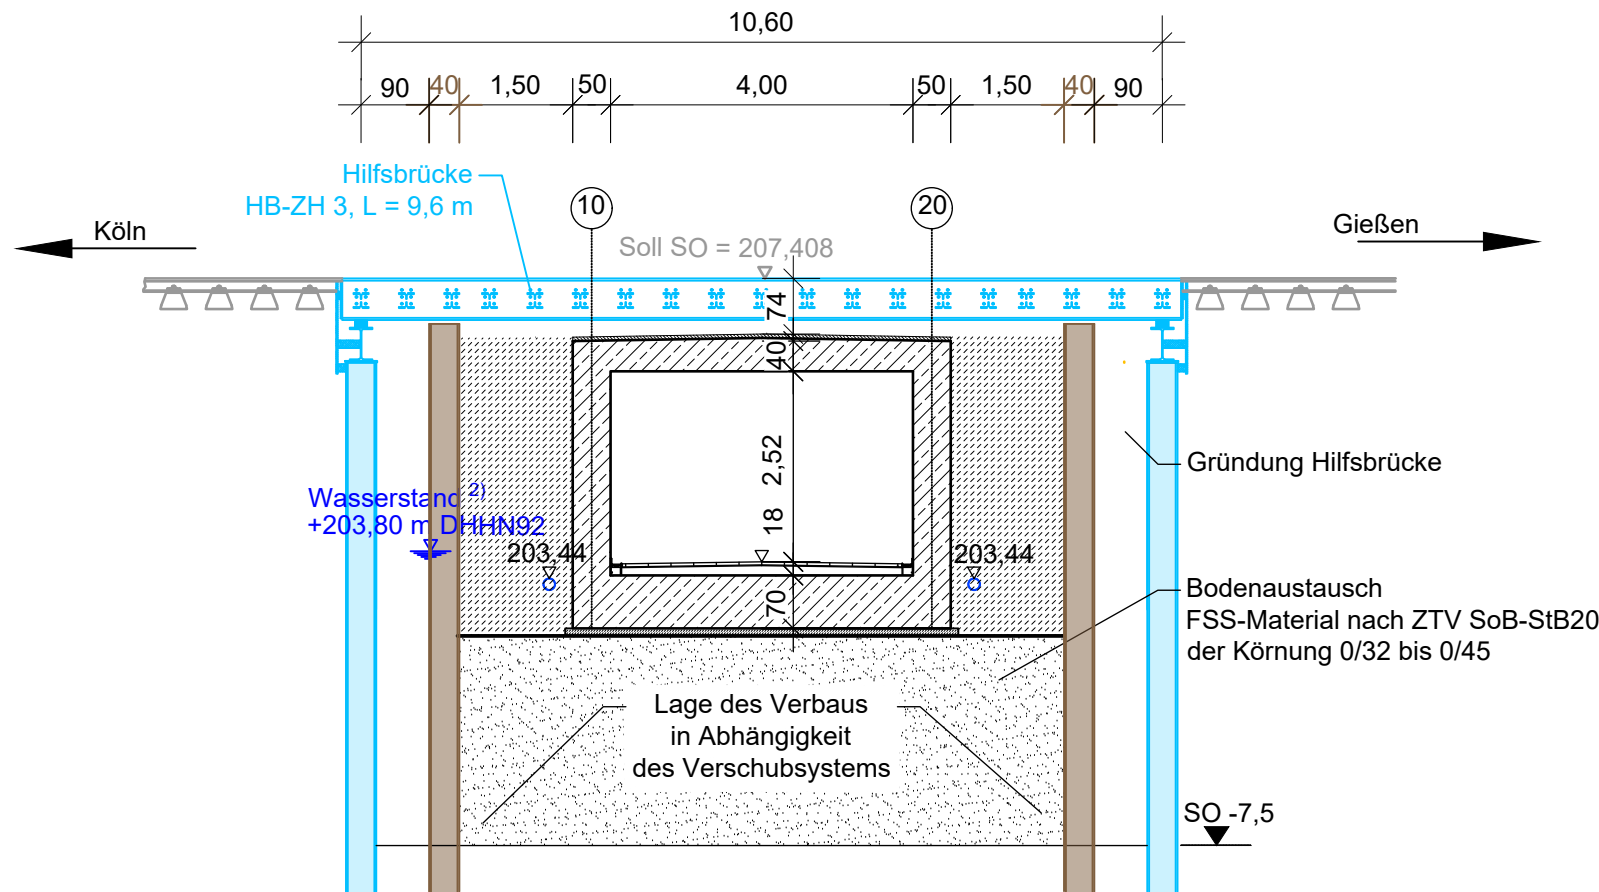

Draufsicht

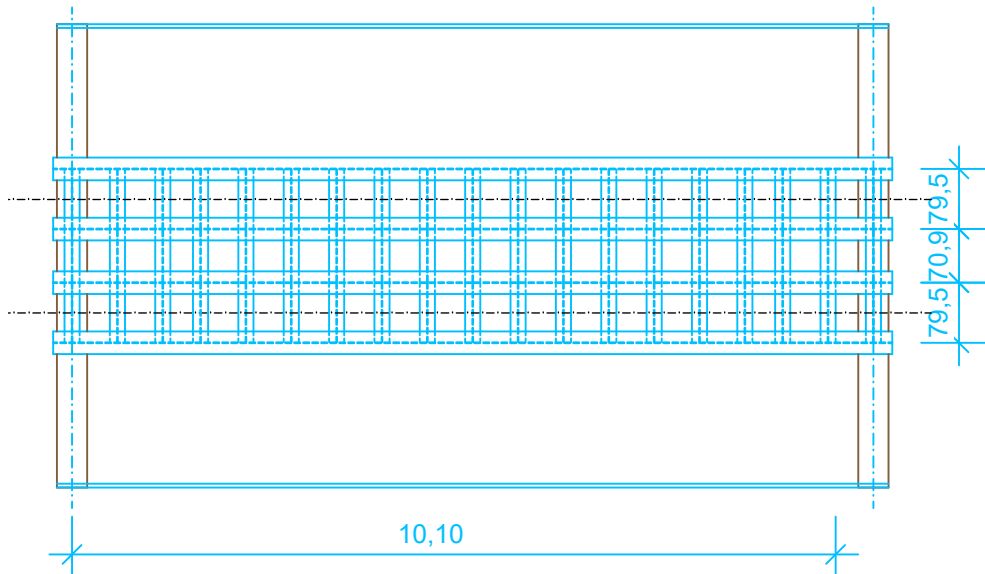

Zwillingsträgerhilfsbrücke HB-ZH3 M. 1:25

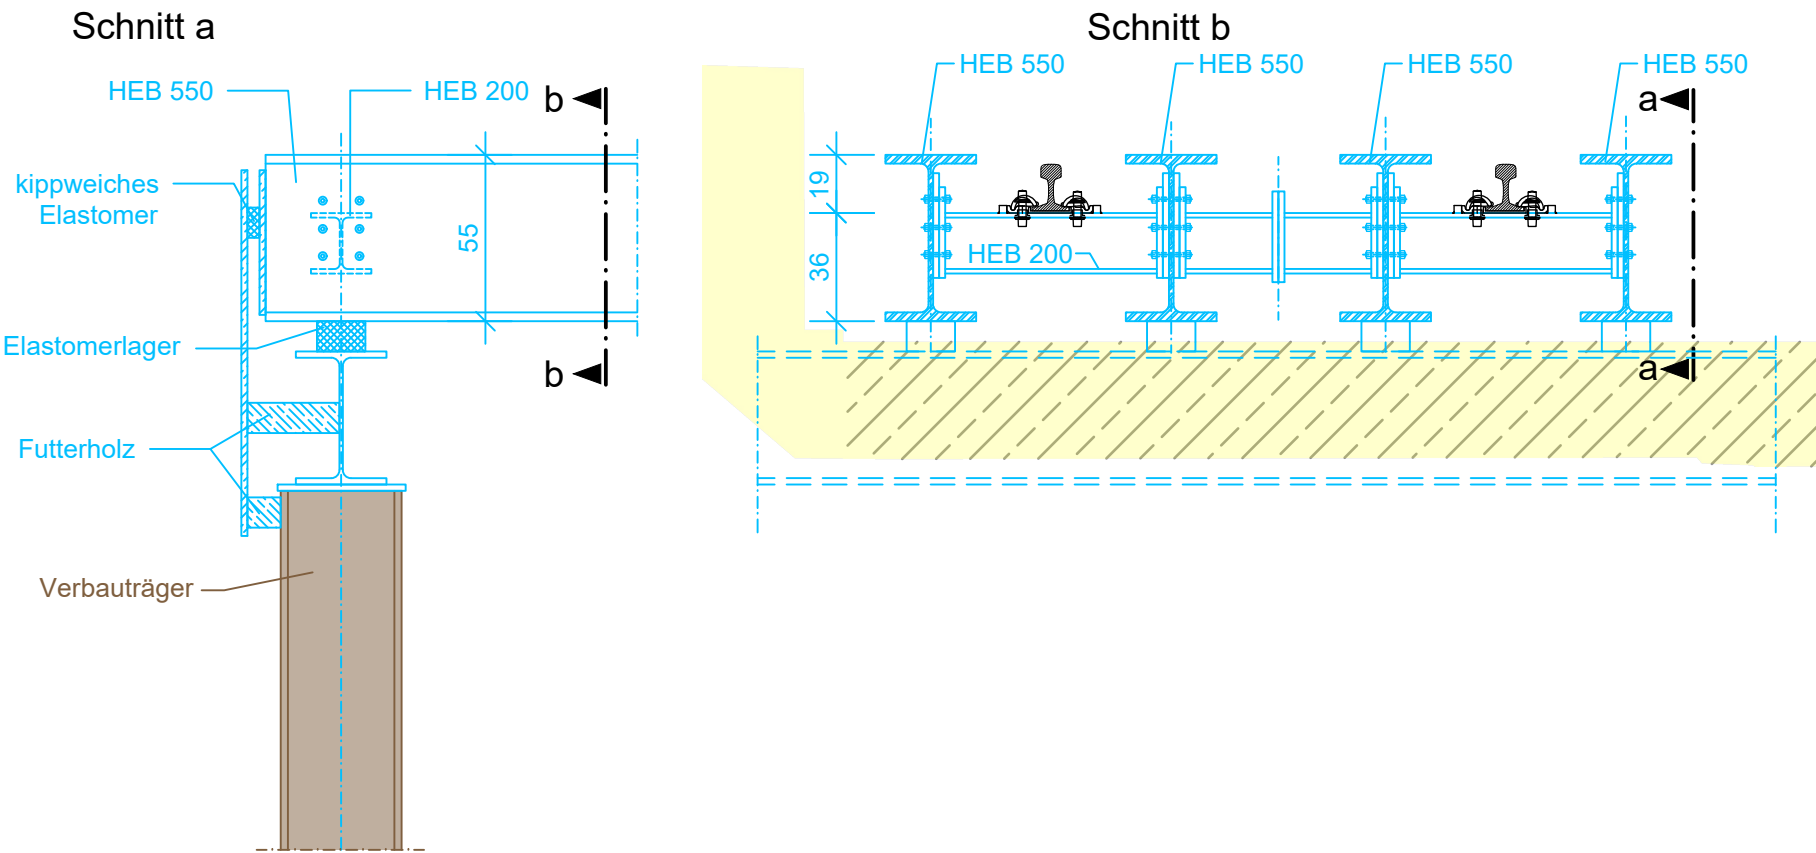

Schalung:
Alle Sichtflächen, Sichtbetonklasse 2
Alle Sichtkanten mit Dreieckleisten d = 1,5 cm brechen;
soweit nicht anderes angegeben.

Lagesystem: DB-Ref, Höhensystem: DHHN 92

Vor Beginn der Ausführung sind alle Bestandsmaße vor Ort zu prüfen!

c			
b			
a			
Index	Art der Änderung	Datum	Name Unterschrift
Bauherr DB InfraGO AG Bahnhofsmanagement Gießen Bahnhofstraße 102, 35390 Gießen		Bauherrenvertretung / Projektleitung DB InfraGO AG Verkehrsstation Mitte 1.3 Weilburger Str. 22, 60326 Frankfurt a. Main	
Bautechnischer Prüfer gemäß VV BAU bzw. Planprüfer gemäß VV BAU STE		Eisenbahn-Bundesamt (EBA)	
NUR GÜLTIG FÜR DIE AUSSCHREIBUNG			
Projekt Bahnhof Herborn Barrierefreier Ausbau und Modernisierung der Verkehrsstation			
Projekt-Nr. G.011560025			
Übersicht			
Planungsphase	Ausführungsplanung	Strecke	Köln - Gießen
Planbezeichnung/ Planinhalt	Detail Hilfsbrücke	Strecken-Nr.	2651
Planart/ SAP PM-Equipmentnr.	Detailplan	Stations-km	130,800
Plannummer	403	Maßstab 1:100, 25	
Planersteller Transport Technologie-Consult Karlsruhe GmbH Durlacher Allee 73 76131 Karlsruhe		Bauvorlageberechtigter (BVB) gemäß VV BAU / VV BAU-STE Freigabe der Ausführungsunterlagen gemäß Freigabeschriften vom _____ Freigabe Nr. _____	
Name (Druckschrift) _____ Datum _____ Unterschrift _____		Name (Druckschrift) _____ Datum _____ Unterschrift _____	
Projektverantwortlicher als Vertreter der Eisenbahnen des Bundes (EdB)		Planersteller (Gleichstellung) Plan gleichgestellt mit Freigabe-Nr. _____ des Bauvorlageberechtigten vom _____	
Name (Druckschrift) _____ Datum _____ Unterschrift _____		Name (Druckschrift) _____ Datum _____ Unterschrift _____	
Die Übereinstimmung mit der Bauausführung wird bestätigt			
Auftragnehmer Bau		Bauüberwacher Bahn (BÜB) gemäß VV BAU/VV BAU-STE	
Name (Druckschrift) _____ Datum _____ Unterschrift _____		Name (Druckschrift) _____ Datum _____ Unterschrift _____	
Die Übernahme der handrevidierten Eintragungen in die CAD-Grundlage wird bestätigt		Bearbeitung CAD	
Auftragnehmer Bau		Datum Name(Druckschrift)	
Name (Druckschrift) _____ Datum _____ Unterschrift _____		gez. B.W. 03.09.26	
		gepr. MZ 03.09.26	