
Draufsicht M. 1:500

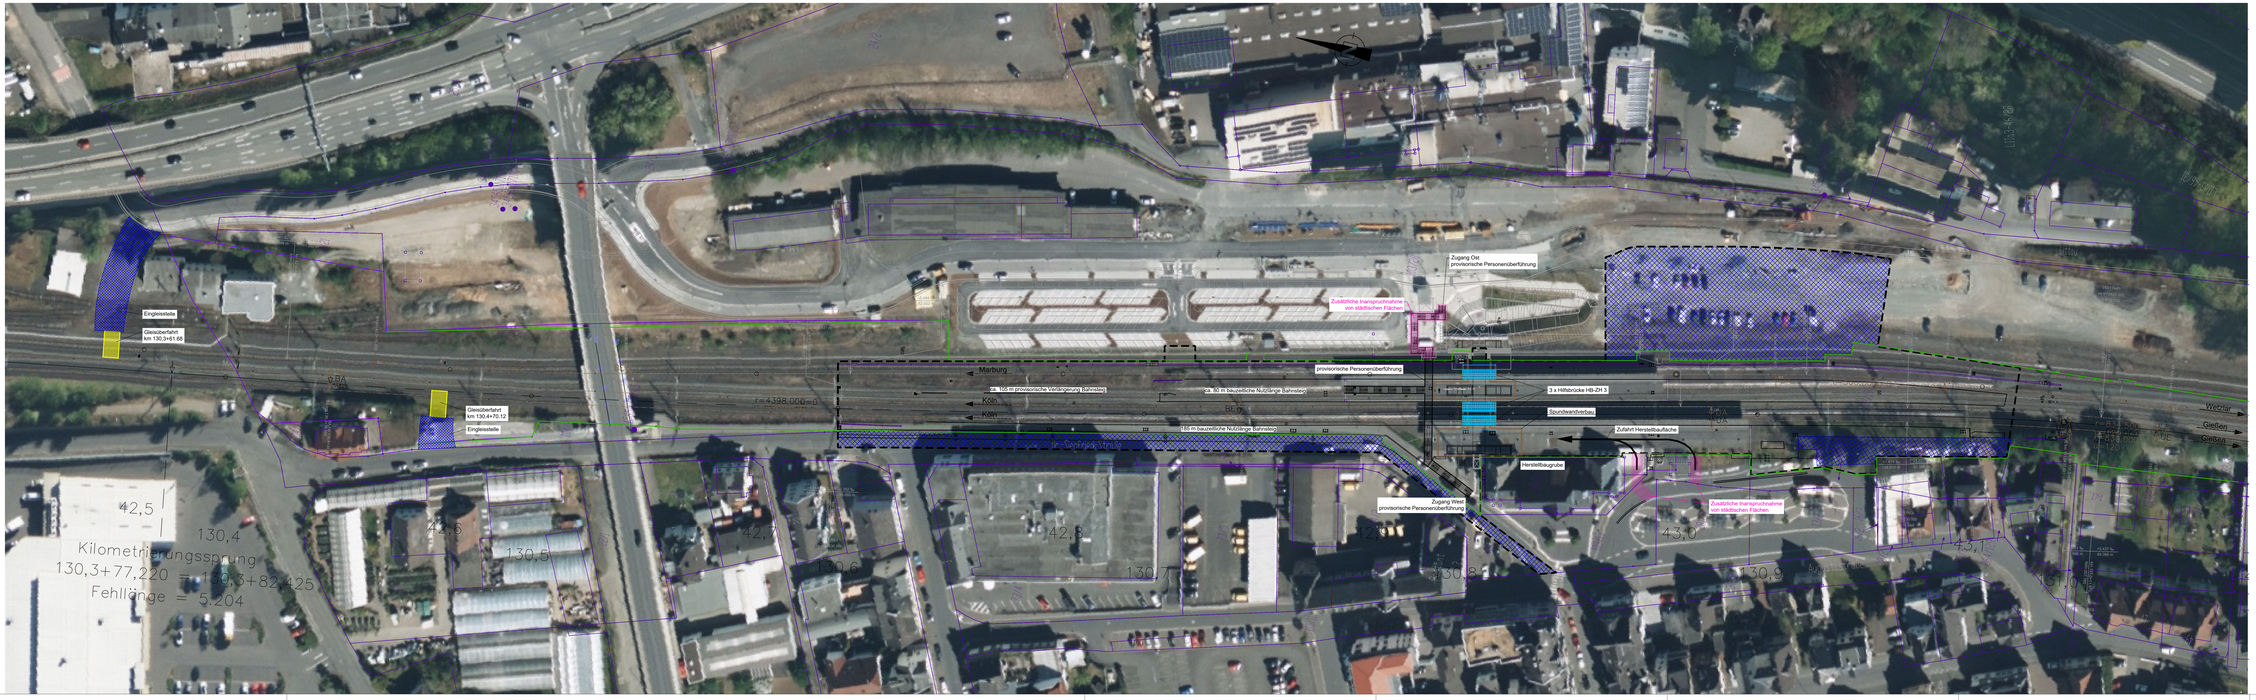

Schalung:
Alle Sichtflächen, Sichtbetonklasse 2
Alle Sichtkanten mit Dreieckleisten d = 1,5 cm brechen;
soweit nicht anderes angegeben.

Lagesystem: DB-Ref, Höhensystem: DHHN 92

Vor Beginn der Ausführung sind alle Bestandsmaße vor Ort zu prüfen!

Index	Art der Änderung	Datum	Name	Unterschrift
4				
5				
6				

Bauherr: DB InfraGO AG, Betriebsführungsregion Gießen, Bahnhofstraße 102, 35390 Gießen

Bauherrenvertretung / Projektleitung: DB InfraGO AG, Verkehrsstation Mitte 1.3, Wallaustr. Nr. 22, 60326 Frankfurt a. Main

DB InfraGO


Bautechnischer Prüfer gemäß VV BAU bzw. Planprüfer gemäß VV BAU-STE: Eisenbahn-Bundesamt (EBA)

NUR GÜLTIG FÜR DIE AUSSCHREIBUNG

Projekt:
Bahnhof Herborn
Barrierefreier Ausbau und Modernisierung der Verkehrsstation

Projekt-Nr.: 0.01156020.5

Übersicht

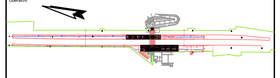

Planungsphase:	Ausführungsplanung	Strecke:	Kön - Gießen
Planbezeichnung/ Planinhalt:	Bauabteilenrichtungsplan	Streckennr.:	2651
Planart/ SAP PM-Equipmentnr.:	Lageplan	Stationierungsart:	130.800
Plannummer:	009		

Maßstab: 1:500
Bahnhofs-Nr.: 2701
Koordinatensystem: DB_REF_2003
Höhensystem: DB_REF_2003

Planersteller: Transport Technologie-Consult Karlsruhe GmbH, Durlacher Allee 74, 76131 Karlsruhe

Bauvorlageberechtigter (BVB) gemäß VV BAU / VV BAU-STE
Freigabe der Ausführungsunterlagen gemäß Freigabeschreiben vom _____ Freigabe-Nr. _____

Name (Druckschrift)	Datum	Unterschrift	Name (Druckschrift)	Datum	Unterschrift

Projektverantwortlicher als Vertreter der Eisenbahnen des Bundes (EdB): DB InfraGO

Planersteller (Gleichstellung)
Plan gleichgestellt mit Freigabe-Nr. _____ des Bauvorlageberechtigten von _____

Name (Druckschrift)	Datum	Unterschrift	Name (Druckschrift)	Datum	Unterschrift

Die Übereinstimmung mit der Bauausführung wird bestätigt
Bauüberwachender Bahn (BÜB) gemäß VV BAU/VV BAU-STE

Auftragnehmer Bau

Name (Druckschrift)	Datum	Unterschrift	Name (Druckschrift)	Datum	Unterschrift

Die Übernahme der handinvidierten Eintragungen in die CAD-Grundlage wird bestätigt

Auftragnehmer Bau

Name (Druckschrift)	Datum	Unterschrift

Bearbeitung CAD:

	Datum	Name(Druckschrift)
ptm	8.Mi	03.09.26
gopr	MZ	03.09.26

© DB InfraGO AG