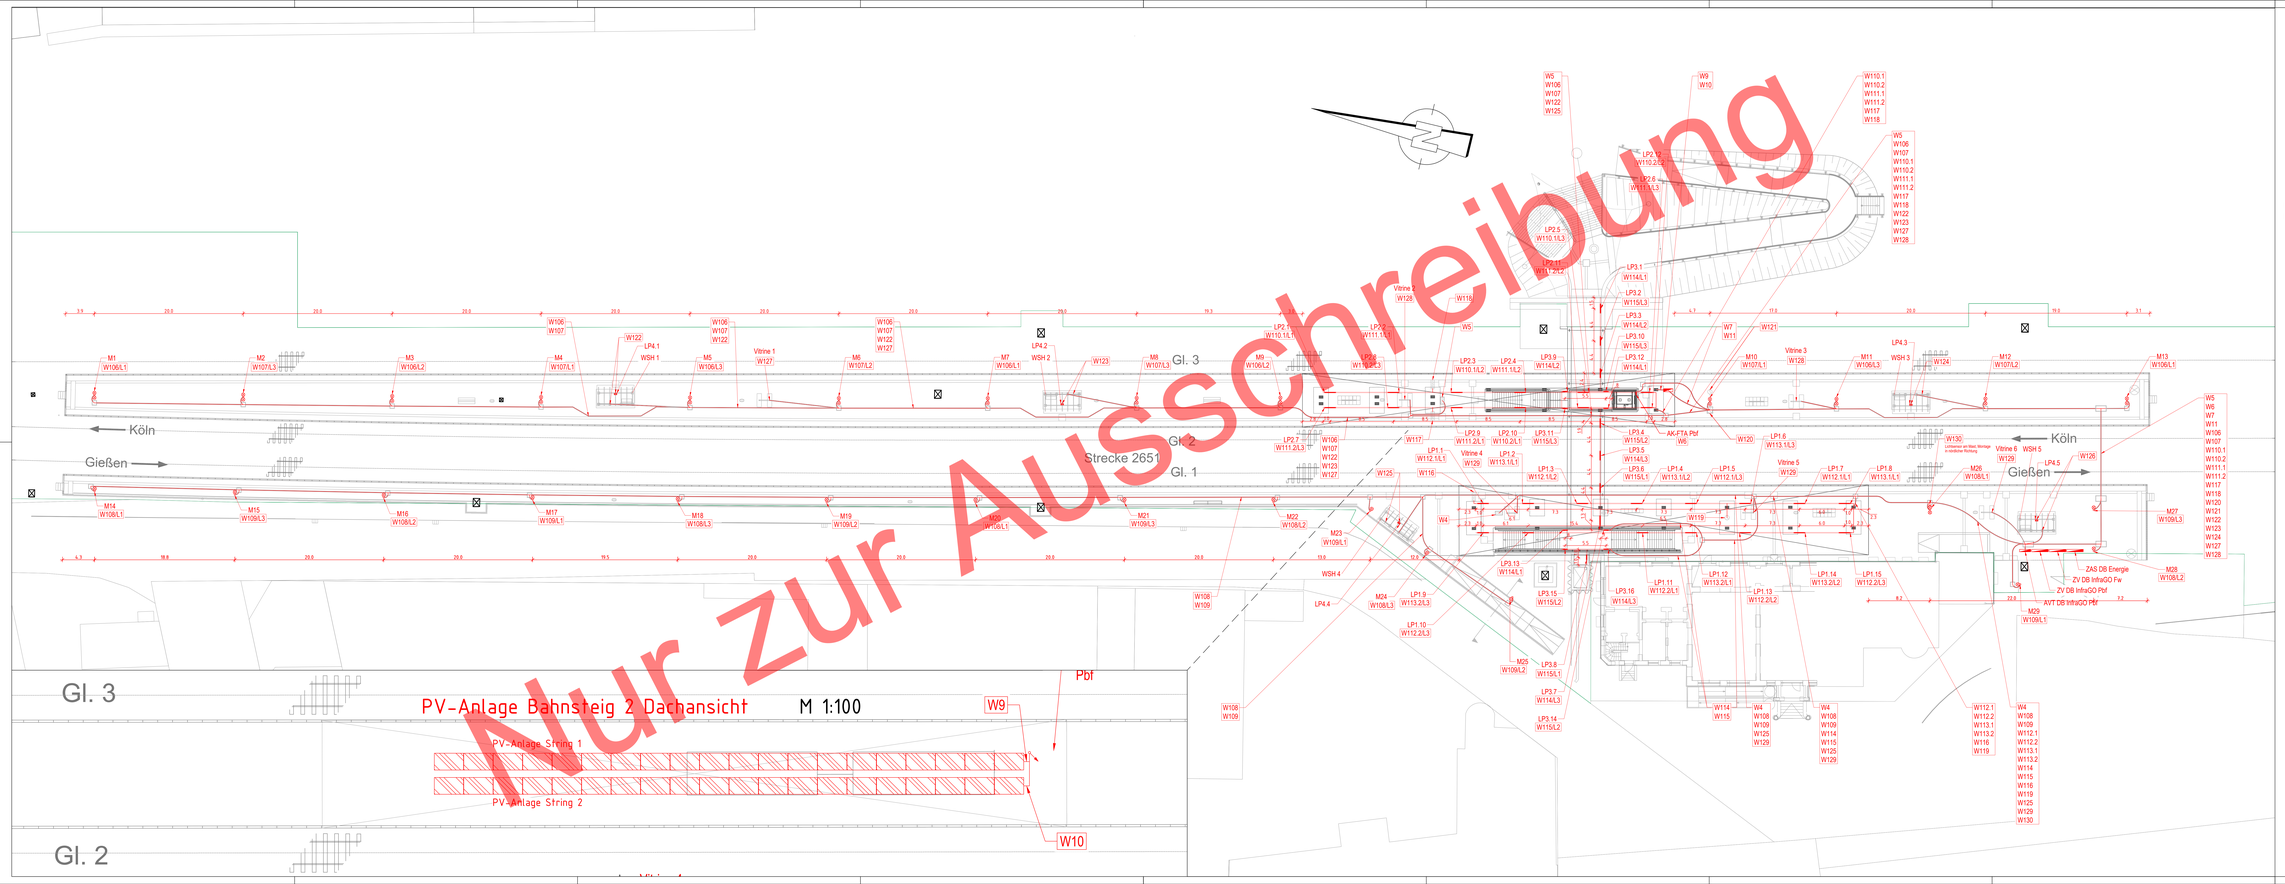

Nur zur Ausschreibung

Legende:

- Bestand
- Bahngrenze
- Planung
- Rückbau
- LED-Doppel-Mastleuchte, Lph=6m, 2x21W x 4364lm, SKII
- LED-Mastleuchte, Lph=6m, 14W x 1546lm, SKII
- LED-Mastleuchte, Lph=6m, 21W x 2319lm, SKII
- LED-Mastleuchte, Lph=6m, 27W x 3092lm, SKII
- LED Dach-Einbauleuchte, Lph=4.50m, 24W x 4060lm, SKII
- LED-Eckanbauleuchte 45°, Lph=2,50m, 33,5W x 2990lm, SKII
- LED-Treppenleuchte 45°, Lph=2,50m, 15,5W x 1419lm, SKII
- LED-WSH-Leuchte, Lph=2,50m, 4W x 400lm, SKII
- UV PV
- AK-FTA
- ZAS DB Energie
- ZV DB InfraGo
- AVT DB InfraGo
- Fahrkartenautomat
- Vitrine

M1-13 Mastbeleuchtung Bahnsteig 2
M14-29 Mastbeleuchtung Bahnsteig 1
LP1.x Dach-Einbauleuchten Bahnsteig 1
LP2.x Dach-Einbauleuchten Bahnsteig 2
LP3.1-7 Eckanbauleuchten 45° Personenunterführung
LP3.8-16 Treppenleuchte 45°
LP4.1-3 WSH Beleuchtung Bahnsteig 2
LP4.4-5 WSH Beleuchtung Bahnsteig 1

Hinweis:
Dieser Plan ist auf der Grundlage von Bestandsplänen erstellt worden. Die Maße und Positionen des gesamten Zeichnungsinhalts können von der Realität abweichen.

Bauherr: DB InfraGO AG, Bahnhofsmanagement Gießen, Bahnhofstraße 102, 35390 Gießen

Bauherrenvertretung / Projektleitung: DB InfraGO AG, Vertriebsbüro Mitte 1.3, Mainzer Landstraße 3, 60329 Frankfurt am Main

Beteiligte: Eisenbahn-Bundesamt (EBA)

Projekt:
Bf Herborn - Barrierefreier Ausbau und Modernisierung der Verkehrsstation

Projekt-Nr.: G.611065025

Anlage 8.4.2.2.2

Übersicht

Planungsphase: Ausführungsplanung 50Hz	Strecke: Köln - Gießen	Maßstab: 1 : 250	
Planbezeichnung/ Planinhalt: Kabellagepläne	Strecken-Nr.: 2651	Bahnhofs-Nr.: 2701	
Planart: SAP PM-Equipmentnr. Draufsicht	Stations-km: 130,800	Koordinatensystem:	
Plannummer: TA-...-KA600_B1A--000_PLF_B-...FR_003-...		Höhensystem:	

Planersteller: Ruhl + Meyer GmbH, Ingenieure und Planer Vermessung, Am Wald 32, 35, 36411 Ebersburg, Tel. 06641 / 9696-0, http://www.ruhlundmeyer.de

Lokas Reif, 24.09.2025, ppa. Ref.
Name (Druckschrift) Datum Unterschrift

Projektverantwortlicher als Vertreter der Eisenbahnen des Bundes (EdB): DB InfraGO

Name (Druckschrift) Datum Unterschrift

Bauvorlageberechtigter (BVB) gemäß VV BAU / VV BAU-STE: Folgtes der Ausführungsunterlagen gemäß Freigabevermerken vom _____ Freigabe Nr. _____

Name (Druckschrift) Datum Unterschrift

Planersteller (Gleichstellung): Plan genehmigt mit Freigabe-Nr. _____ des Baurechtgenehmigten vom _____

Name (Druckschrift) Datum Unterschrift

Die Übereinstimmung mit der Bauausführung wird bestätigt

Aufragnehmer Bau: _____ Datum _____ Unterschrift _____

Baubetriebsleiter Bahn (BÜB) gemäß VV BAUVV BAU-STE: _____ Datum _____ Unterschrift _____

Die Übernahme der handmäßigen Eintragungen in die CAD-Grundlage wird bestätigt

Aufragnehmer Bau: _____ Datum _____ Unterschrift _____

Bearbeitung CAD: Datum 05/2026, Name/Dienstzeichen L. Reif, geprüft