


D:\2026 ING\PROJEKTE\Schkeuditz Luftbahnhof\PGT Str 6398.dwg

Lageskizze Gleis 8

Km Station von 105,600

Oberbau Bestand
Rückbau Oberbau
neuer Oberbau
Bauwerke, Besonderheiten

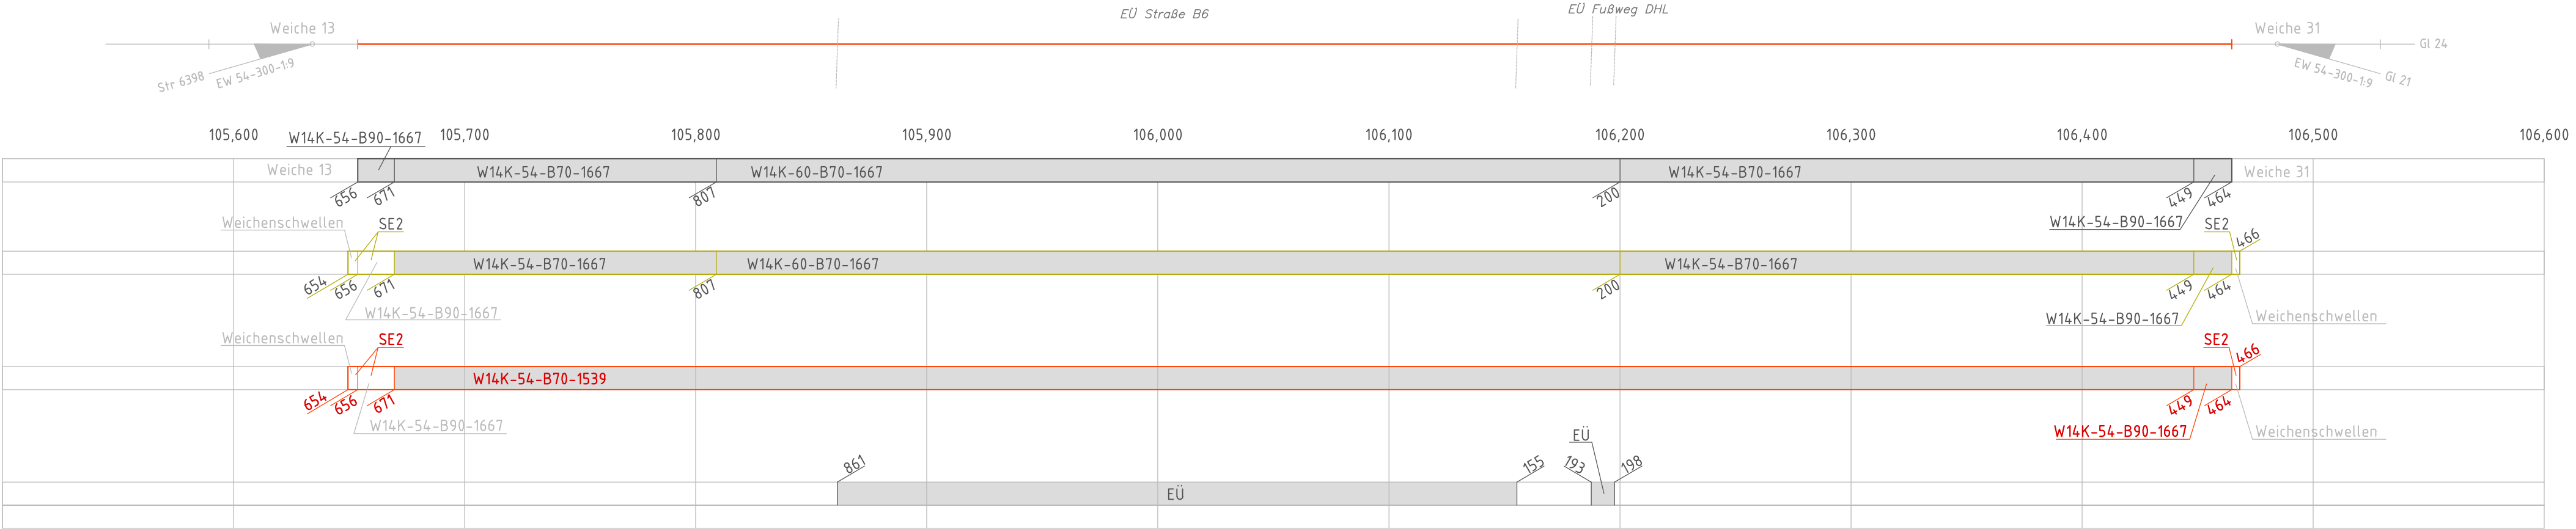


Legende:

- Bestand
- Neubau
- Rückbau

Lageskizze Gleis 21

Km Station von 106,500

Oberbau Bestand
Rückbau Oberbau
neuer Oberbau
Bauwerke, Besonderheiten

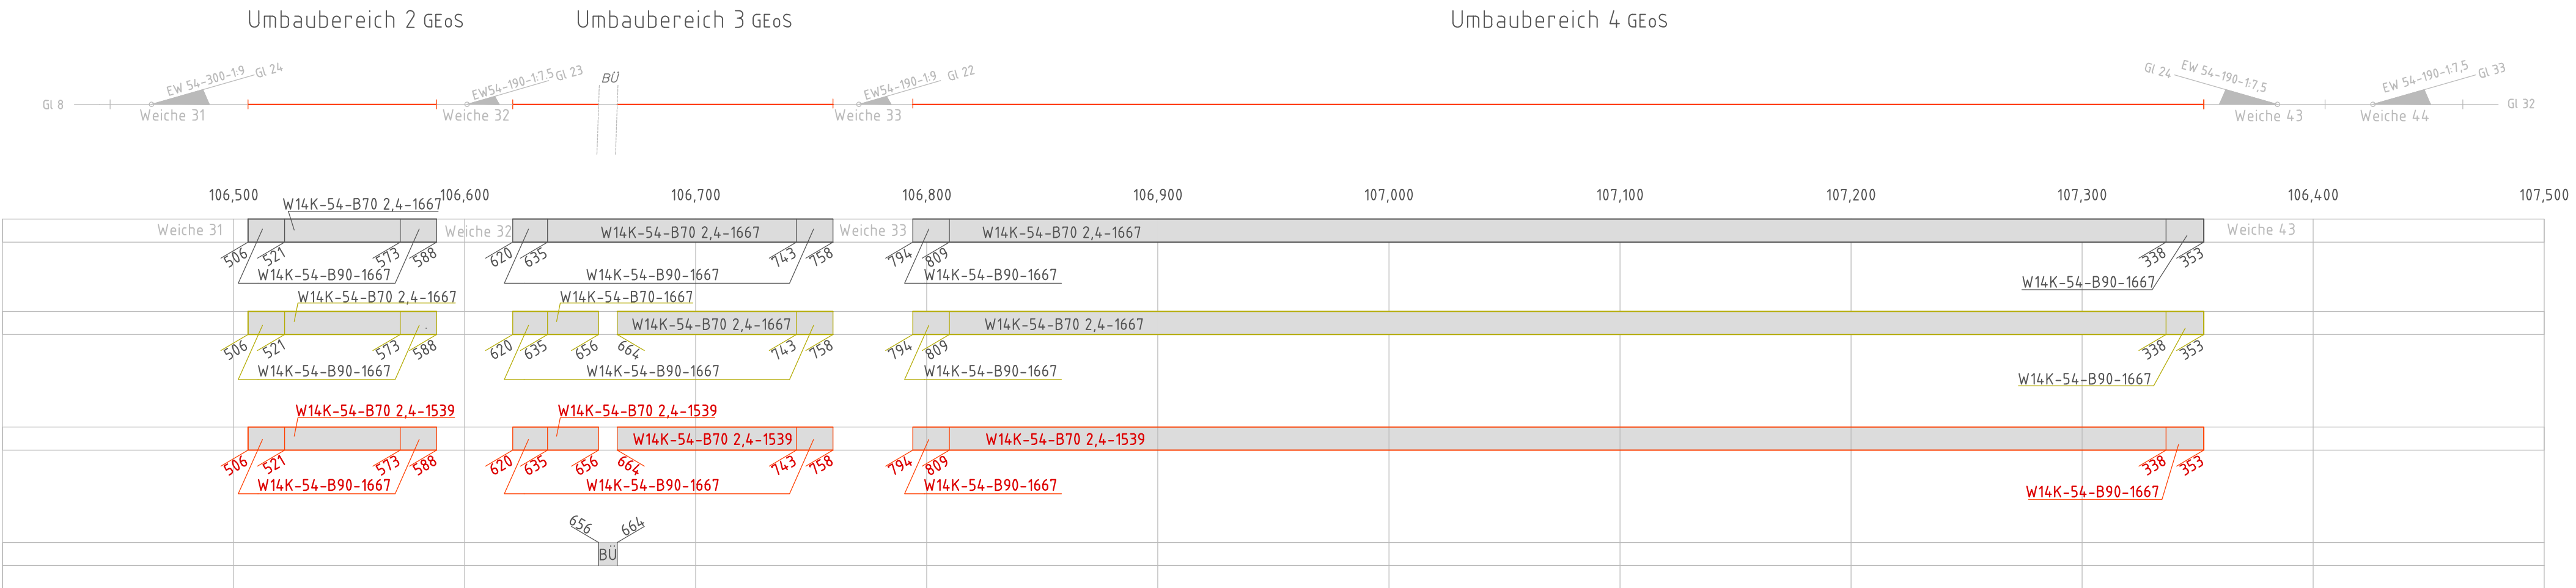

0	Erstellung PGT	Soboliev	08/2027
Index:	Änderungen und Ergänzungen:	Name:	Datum:
Lageskizze (unmaßstäblich): Str 6398 Schkeuditz Luftfrachtschlagbahnhof (LSD L)			
Bauherr:	DB InfraGO	Planverfasser:	DB InfraGO
DB InfraGO AG Region Südost Brandenburger Straße 1, 04103 Leipzig		DB InfraGO AG Region Südost V.IW-SO-P 32 Oberbau Planung Brandenburger Straße 1, 04103 Leipzig	Anlage: Auftrag-Nr.: T.016092388
Ort, Datum, Unterschrift		Ort, Datum, Unterschrift	
Projektleitung:	DB InfraGO	Auftragnehmer:	KST:
DB InfraGO AG Region Südost V.IW-SO-P 32 Projektrealisierung Oberbau Brandenburger Straße 1, 04103 Leipzig			Plan-Nr.: AU_PGT_Str 6398_LSD L
Ort, Datum, Unterschrift			Planart: EP-PGT-Plan
			Planzeichen:
			Blattgr: 1189/297 B/H
			Einwirkungen (Lastmodelle):
			Höhen- und Koordinatensystem
Maßstab: 1:2000	Erstellt:	08/2027	Soboliev
	Geprüft:	08/2027	Piatza
	Freigegeben:		
	Datum:	Name:	
Komplex Schkeuditz LUB (T.016092388) Str. 6398, km 105,654 - 107,961			
Plan der Gleis- und Tiefbauarbeiten			
EP			1 / 2