


Y:\Acad\p9200-9299\p9224\7_Planung\4_Ausschreibplan\Los 1\p9224_A_Los1_An1.3.3.1.4_QP.dwg
Ansichtsfenster : An1.3.3.1.4.4

QP 4
ca. km
45,760

NHN 360.00

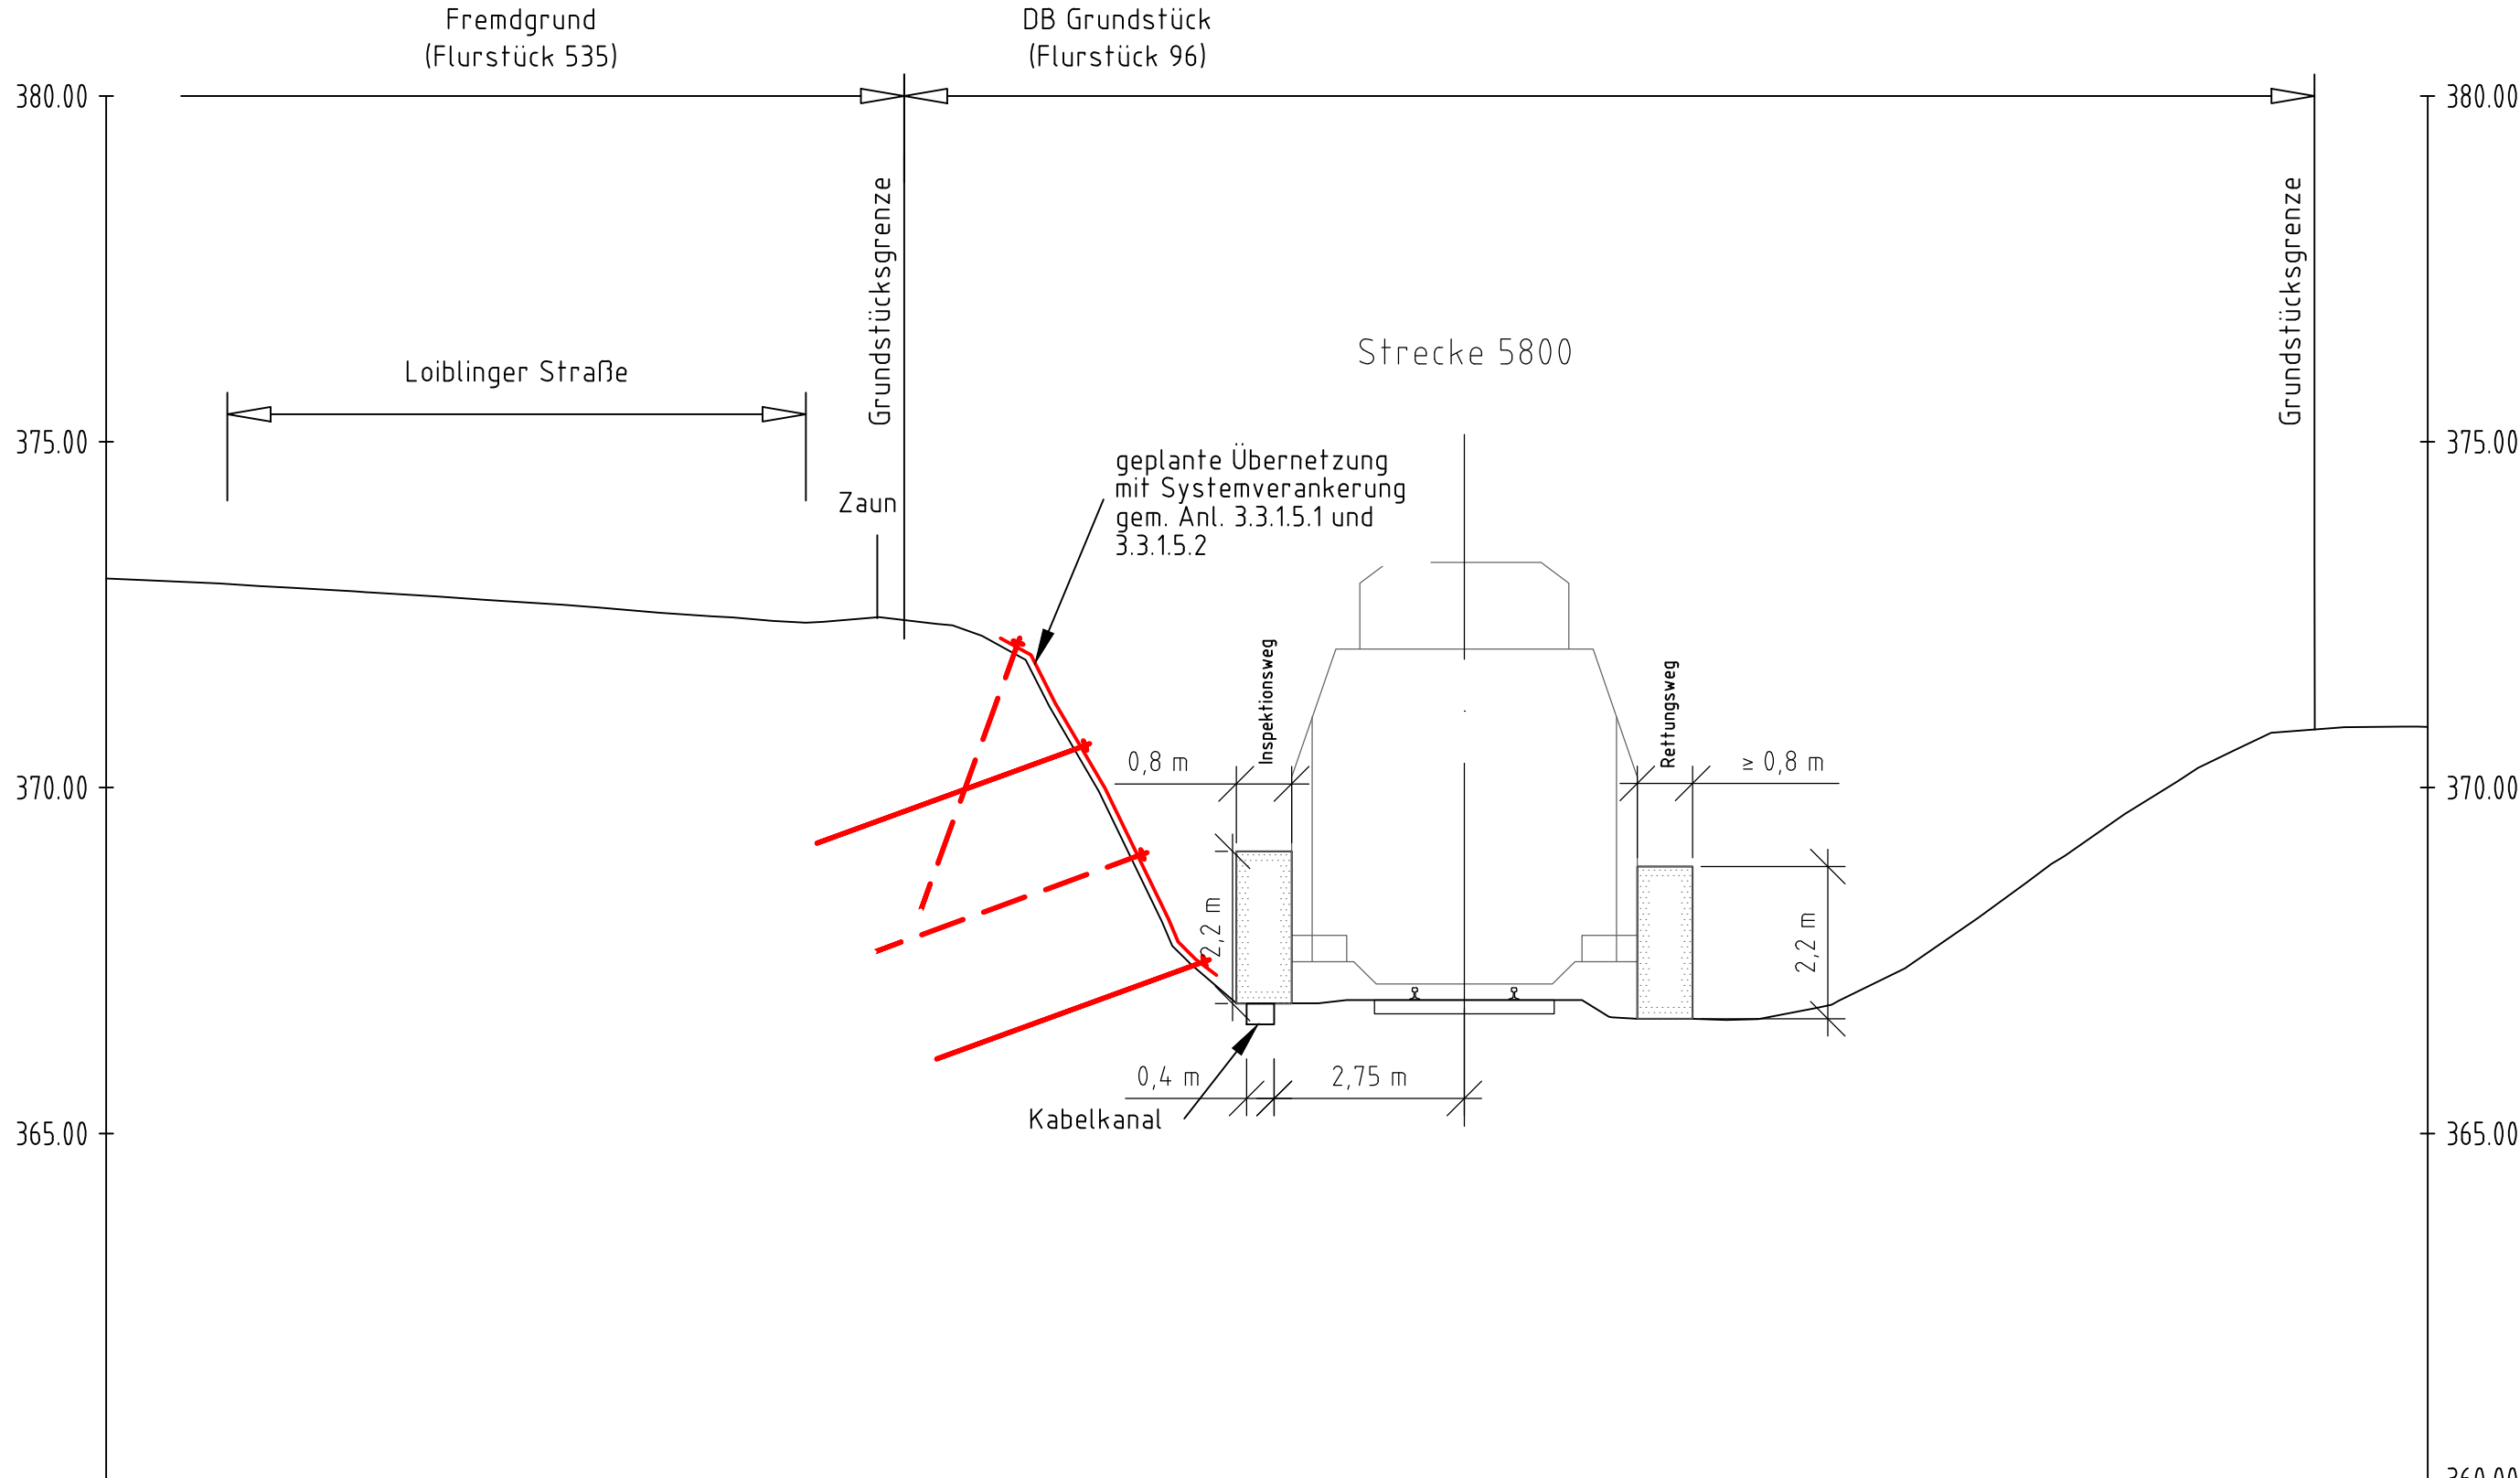

Geländehöhe - Bestand	372.92	372.76	372.62	372.46	372.46	371.85	367.71	366.88	366.92	366.69	366.65	367.39	368.90	370.29	370.87
Stationierung - Bestand	0+002.21	0+004.82	0+006.94	0+009.06	0+011.18	0+013.30	0+015.42	0+017.54	0+019.66	0+021.73	0+023.90	0+026.01	0+028.13	0+030.25	0+032.37

Plangrundlage: Bayerische Vermessungsverwaltung, 2023; Vermessung IB Rau, 10.04.2023

01			
Index:	Änderungen bzw. Ergänzungen	Name:	Datum:
Prüfvermerke			
die Übereinstimmung der Zeichnung mit der Ausführung bestätigt:		Freigabe zur Prüfung	
für den Auftragnehmer: Ort, Datum, Name in Druckbuchstaben, Unterschrift		Ort, Datum, Name in Druckbuchstaben, Unterschrift	
für die DB ... Ort, Datum, Name in Druckbuchstaben, Unterschrift		Prüfingenieur	
Interoperabilität geprüft (benannte Stelle), Name			
Ort, Datum, Name in Druckbuchstaben, Unterschrift geprüft			
Qualitätssicherung			
Ort, Datum, Name in Druckbuchstaben, Unterschrift geprüft			
Eisenbahn-Bundesamt			
		DB InfraGO Freigabe der Ausführungsunterlagen ☐ mit Regelungen durch den BVB Freigabe-Nr.:	
Ort, Datum, Name in Druckbuchstaben, Unterschrift (BVB)			
gleichgestellt mit Prüfexemplaren		Genehmigung zur Bauausführung	
Ort, Datum, Name in Druckbuchstaben, Unterschrift		Ort, Datum, Name in Druckbuchstaben, Unterschrift	
Bauherr: DB InfraGO DB InfraGO AG Projekte KIB Nordbayern V.II-S-N-K Sandstr. 38-40 90443 Nürnberg		Projektleitung: DB InfraGO DB InfraGO AG Projekte KIB Nordbayern V.II-S-N-K Sandstr. 38-40 90443 Nürnberg	
Ort, Datum, Unterschrift		Ort, Datum, Unterschrift	
Planung: DR. SPANG DR. SPANG Ingenieurgesellschaft für Bauwesen, Geologie und Umwelttechnik mbH Rosi-Wolfstein-Straße 6, 58453 Witten Telefon: 02302 / 9 14 02 - 0 24.07.2026 i.V. E. Saller Ort, Datum, Unterschrift		Auftragnehmer (AN): DR. SPANG DR. SPANG Ingenieurgesellschaft für Bauwesen, Geologie und Umwelttechnik mbH Rosi-Wolfstein-Straße 6, 58453 Witten Telefon: 02302 / 9 14 02 - 0 24.07.2026 i.V. E. Saller Ort, Datum, Unterschrift	
Lageskizze (unmaßstäblich):		Projektnummer DB: G.016180633	
		BIM-Datencodierung:	
		Planzeichen: lb	
		Planart: Ausschreibung	
		Höhen- und Koordinatensystem: DB_REF2016 / DB_REF	
		Einwirkungen (Lastmodell):	
Bauwerksnummer: ...*...*		BW-Kennziffer: Barcodenummer:	
Strecke: 5800		Streckenabschnitt: Pösing - Cham (Oberpf)	
Strecke: 5800		Streckenabschnitt: Pösing - Cham (Oberpf)	
M 1:100		Erstellt 03/2026 Kpe/Ku	
A		Geprüft 03/2026 Sa	
		Freigegeben 03/2026 Sa	
		Datum Name	
		de mm	
		Raumlos 1 - FS km 45,600 - 45,777 (5800)	
		Querprofil 4 ca. km 45,760 mit schematischer Darstellung der Sicherungen	
		P44.9224/ 3.3.1.4.4	
		00	