


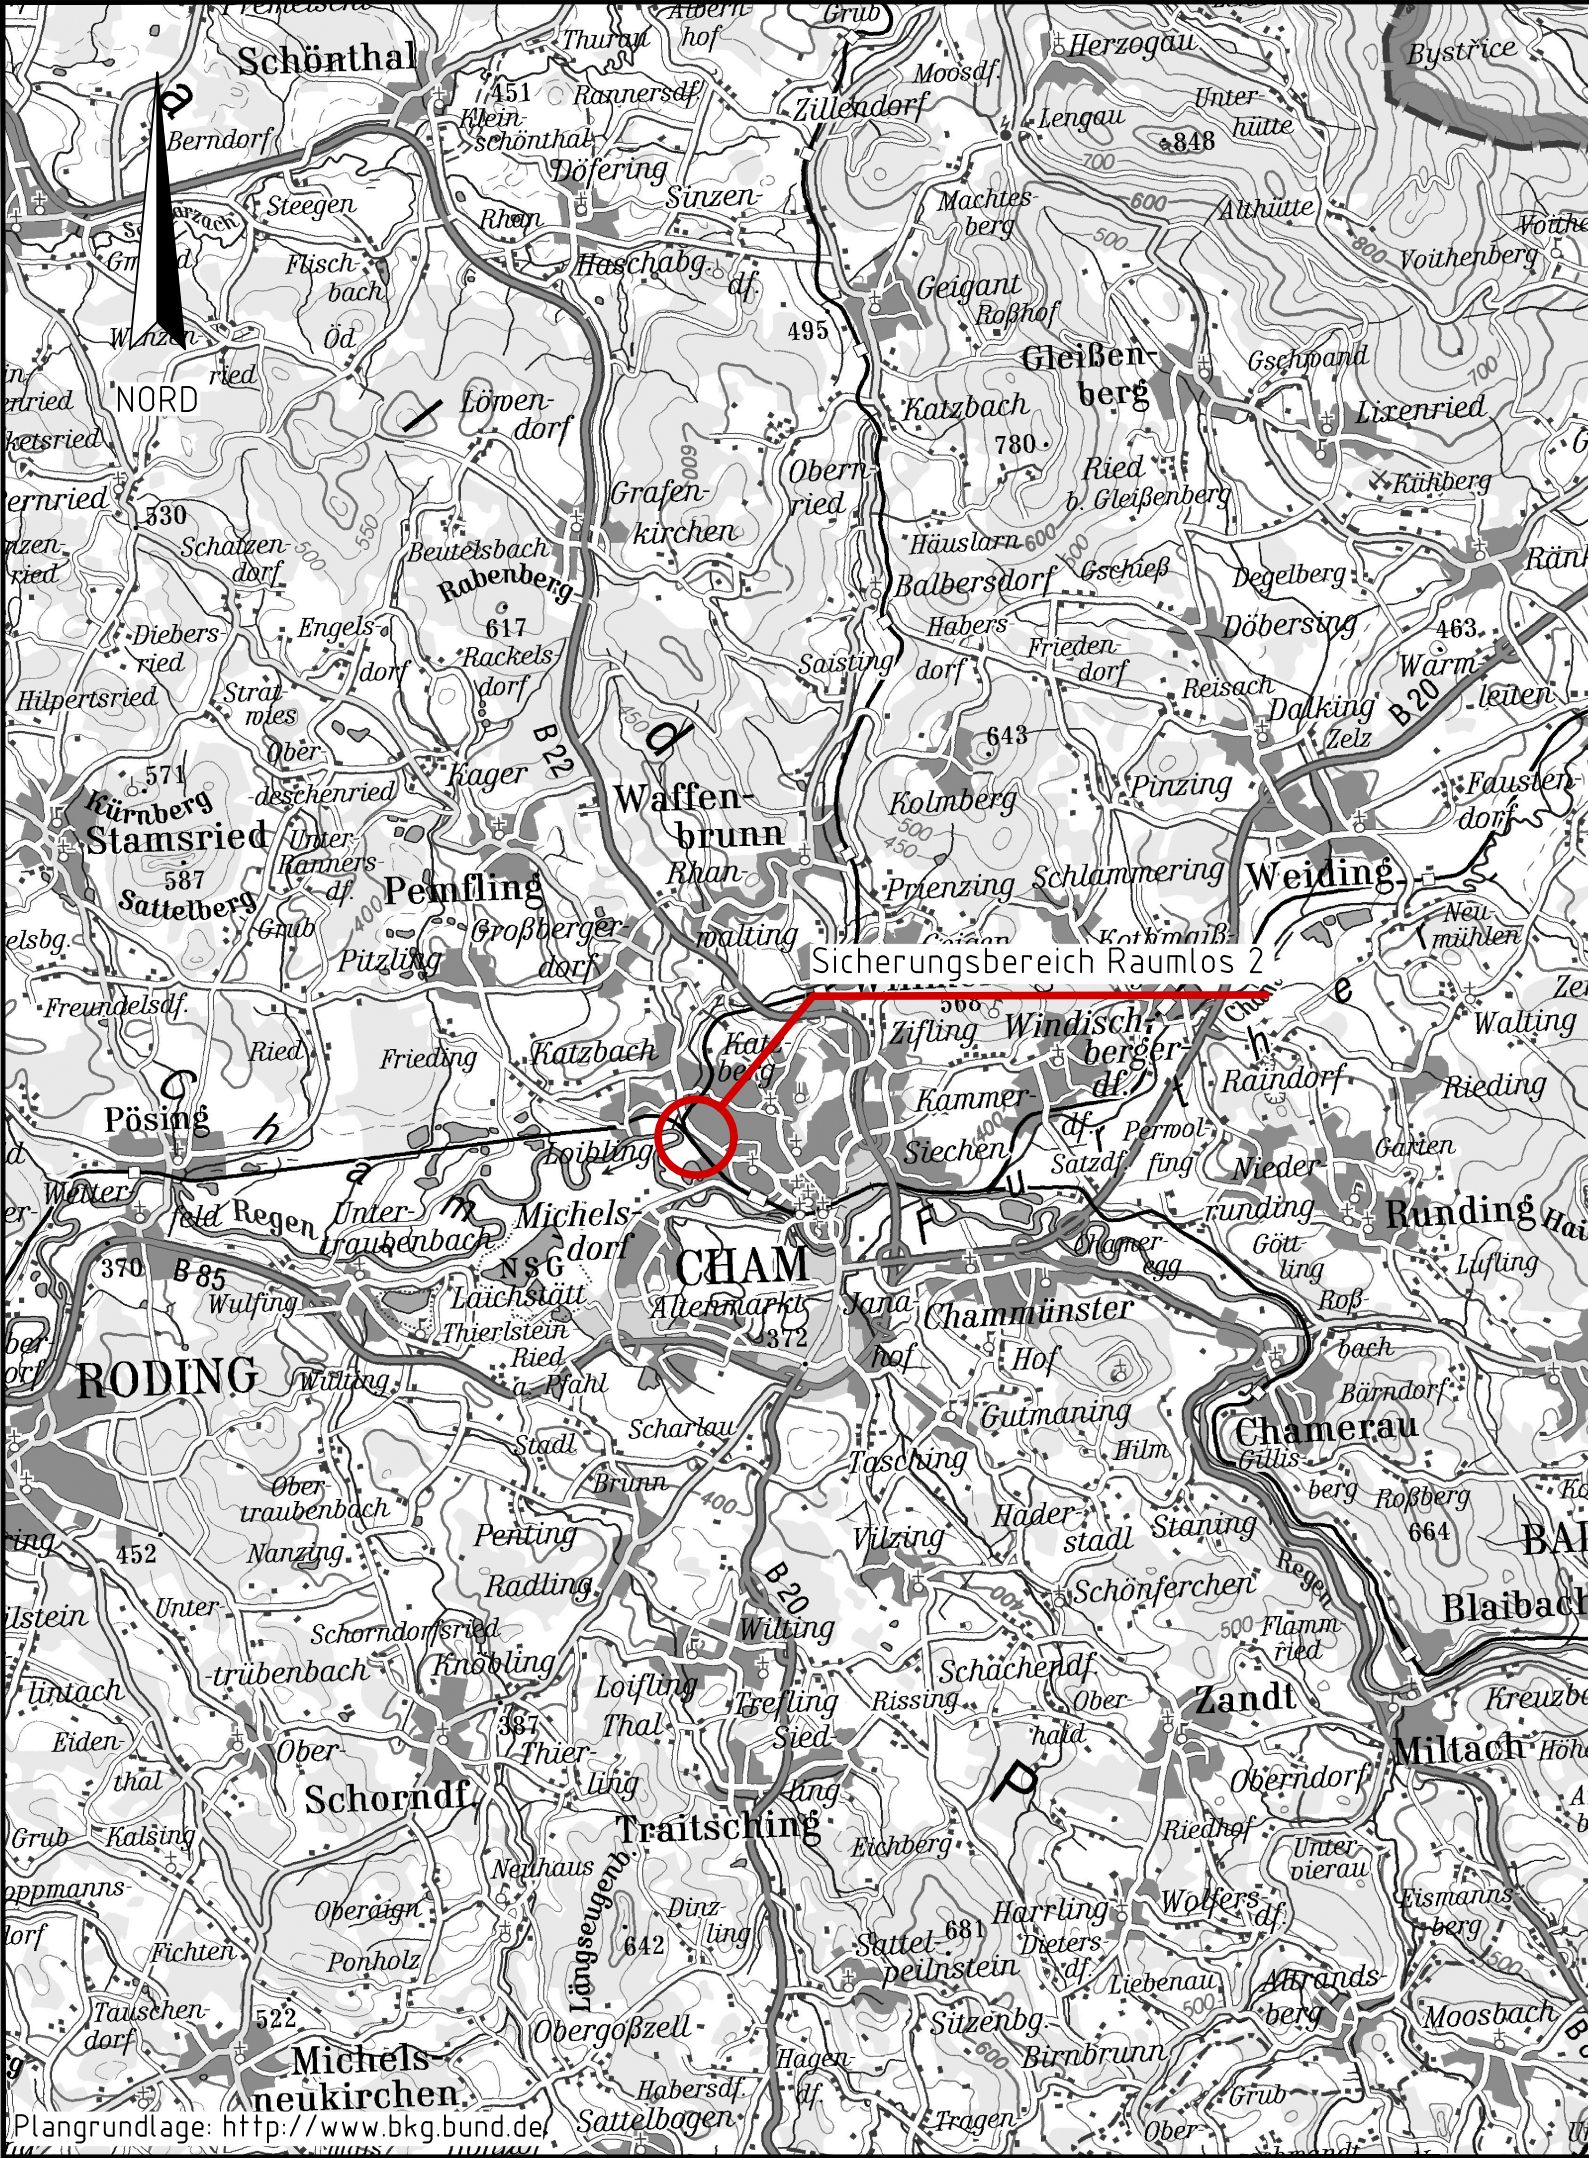

|                                                                                            |                             |                                                                                            |                                                         |   |        |
|--------------------------------------------------------------------------------------------|-----------------------------|--------------------------------------------------------------------------------------------|---------------------------------------------------------|---|--------|
| 01                                                                                         |                             |                                                                                            |                                                         |   |        |
| Index:                                                                                     | Änderungen bzw. Ergänzungen |                                                                                            |                                                         | Name:   | Datum: |
| Prüfvermerke                                                                               |                             |                                                                                            |                                                         |   |        |
| die Übereinstimmung der Zeichnung mit der Ausführung bestätigt:                            |                             |                                                                                            | Freigabe zur ..... Prüfung                              |   |        |
| für den Auftragnehmer:                                                                     |                             |                                                                                            | Ort, Datum, Name in Druckbuchstaben, Unterschrift       |   |        |
| für die DB ...                                                                             |                             |                                                                                            | Ort, Datum, Name in Druckbuchstaben, Unterschrift       |   |        |
| Interoperabilität geprüft (benannte Stelle), Name                                          |                             |                                                                                            | Ort, Datum, Name in Druckbuchstaben, Unterschrift       |   |        |
| Qualitätssicherung .....                                                                   |                             |                                                                                            | Ort, Datum, Name in Druckbuchstaben, Unterschrift       |   |        |
| Eisenbahn-Bundesamt                                                                        |                             |                                                                                            | Ort, Datum, Name in Druckbuchstaben, Unterschrift (BVB) |   |        |
| gleichgestellt mit Prüfexemplaren                                                          |                             |                                                                                            | Genehmigung zur Bauausführung                           |   |        |
| Ort, Datum, Name in Druckbuchstaben, Unterschrift                                          |                             |                                                                                            | Ort, Datum, Name in Druckbuchstaben, Unterschrift       |   |        |
| Bauherr:                                                                                   |                             | Projektleitung:                                                                            |                                                         | Planung:   |        |
| DB InfraGO AG<br>Projekte KIB Nordbayern<br>V.II-S-N-K<br>Sandstr. 38-40<br>90443 Nürnberg |                             | DB InfraGO AG<br>Projekte KIB Nordbayern<br>V.II-S-N-K<br>Sandstr. 38-40<br>90443 Nürnberg |                                                         | DR. SPANG<br>Ingenieurgesellschaft für<br>Bauwesen, Geologie und Umwelttechnik mbH<br>Rosi-Wolfstein-Straße 6, 58453 Witten<br>Telefon: 02302 / 9 14 02 - 0<br>24.07.2026 i.V. E. Saller |        |
| Ort, Datum, Unterschrift                                                                   |                             | Ort, Datum, Unterschrift                                                                   |                                                         | Ort, Datum, Unterschrift   |        |
| Lageskizze (unmaßstäblich):                                                                |                             |                                                                                            |                                                         | Projektnummer DB:   |        |
|                                                                                            |                             |                                                                                            |                                                         | G.016180715   |        |
| Bauwerksnummer:                                                                            |                             |                                                                                            |                                                         | BIM-Datencodierung:   |        |
| Strecke:                                                                                   |                             |                                                                                            |                                                         | Planzeichen:   |        |
| Streckenabschnitt:                                                                         |                             |                                                                                            |                                                         | Planart:   |        |
| 5810                                                                                       |                             |                                                                                            |                                                         | lb   |        |
| Cham (Oberpf) - Cham (Oberpf) Kunststoffwerk                                               |                             |                                                                                            |                                                         | Ausschreibung   |        |
| 1:100.000                                                                                  |                             |                                                                                            |                                                         | Höhen- und Koordinatensystem:   |        |
| Erstellt                                                                                   |                             |                                                                                            |                                                         | DB_REF2016 / DB_REF   |        |
| Geprüft                                                                                    |                             |                                                                                            |                                                         | Einwirkungen (Lastmodell):   |        |
| Freigegeben                                                                                |                             |                                                                                            |                                                         | Entwurfsgeschwindigkeit:   |        |
| Datum                                                                                      |                             |                                                                                            |                                                         | 50 km/h   |        |
| de                                                                                         |                             |                                                                                            |                                                         | Kilometer:   |        |
| mm                                                                                         |                             |                                                                                            |                                                         | 1,090 - 1,270   |        |
| Raumlos 2 - FS km 1,090 - 2,270 (5810)                                                     |                             |                                                                                            |                                                         |   |        |
| Übersichtslageplan                                                                         |                             |                                                                                            |                                                         |   |        |
| P44.9224/ 3.3.2.1                                                                          |                             |                                                                                            |                                                         | 00   |        |