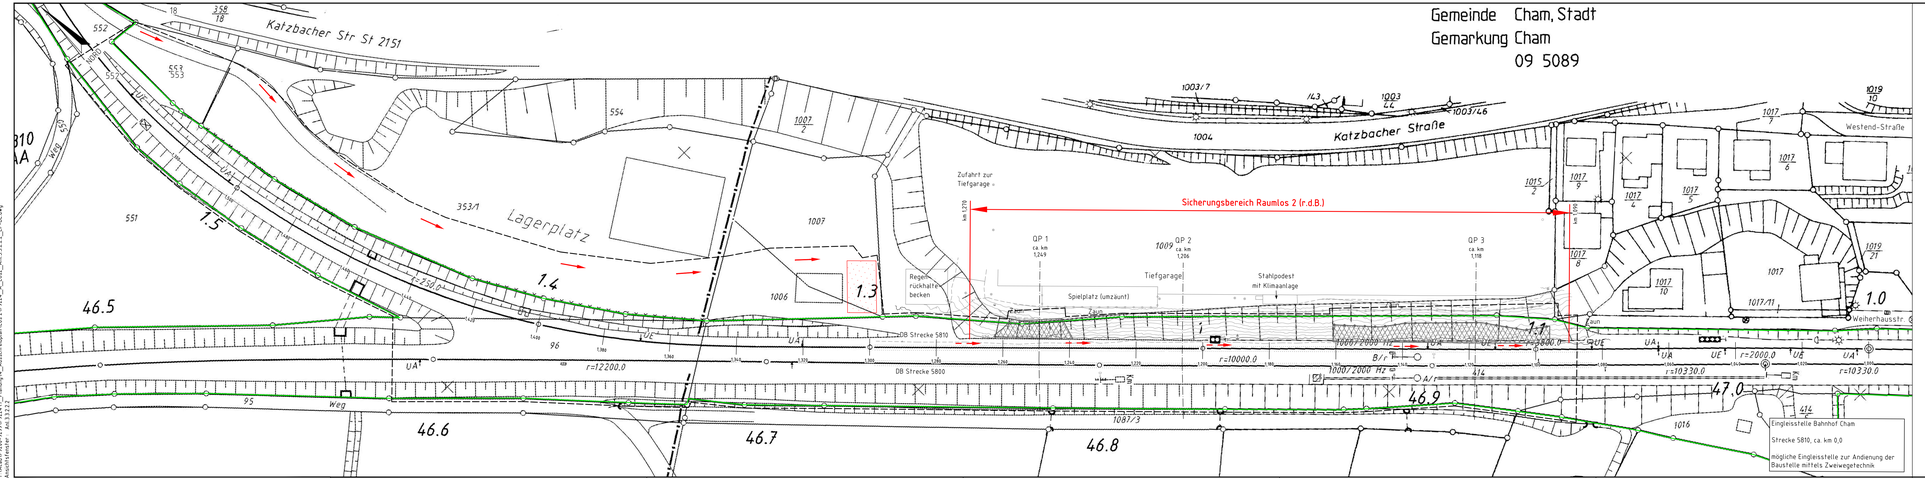

Legende:

- Sicherungsbereich
- Querprofil
- Baustelleneinrichtungs- und Bereitstellungsfläche
- Anbindung der Baustelle an das öffentliche Straßennetz
- Zuwegung (zu Fuß)
- geplanter Abrollschutz
- geplante Übernetzung
- Bauwerke / Gebäude
- Zaun
- Grundstücksgrenze DB InfraGO AG nach Auszug DB Immo Maps / Flimas
- Planfeststellungsgrenze
- Bahnschienen
- OK / UK Böschung
- Höhenlinien 10 m
- Höhenlinien 1 m
- Stationierung ca. km 45,700
- Böschung
- Flurstücksnummer
- Einlauf, Gully
- Schachtdeckel
- Kabelschrank
- Entlüftungsrohr
- Wasserschieber
- Hinweisschild
- Durchlass / Auslauf
- Signalanlage
- Bahnkilometerstein

Plangrundlage: Vermessung IB Rau, 10.04.2023;
IVL 5800 CP, 29.01.2018, IVL 5800 CO, 30.03.2017, IVL 5810 AA, 30.03.2017

Index	Änderungen bzw. Ergänzungen	Name	Datum
01			

Prüfvermerke

Die Übereinstimmung der Zeichnung mit der Ausführung bescheinigt: Prüfung vor: Prüfung

Für den Auftragnehmer: Grt. Datum, Name in Druckschriften, Unterschrift

Prüfingenieur

Für die DB: Grt. Datum, Name in Druckschriften, Unterschrift

Inhaber abstrakt geprüft Baerwolfe Stefan, Name

Grt. Datum, Name in Druckschriften, Unterschrift geprüft

Qualitätssicherung

Grt. Datum, Name in Druckschriften, Unterschrift geprüft

Fachbahn Bundeswehr

Grt. Datum, Name in Druckschriften, Unterschrift (BIB)

Genehmigung zur Bauausführung

gleichgestellt mit Prüfvermerken

Grt. Datum, Name in Druckschriften, Unterschrift

Bauherr:
DB InfraGO AG
Projekte KB Nordbayern
I.NBP-S
Gebäude 18.46
90443 Nürnberg

Projektleitung:
DB InfraGO AG
Projekte KB Nordbayern
I.NBP-S
Gebäude 18.46
90443 Nürnberg

Planung:
DB Immo
ID Profil: Name eingetragen für Unterschriftenfeld Unterschriften mit Namen Grafik 1 Schrift Arial Textm 2000 14 Nr. 6
Grt. Datum, Name in Druckschriften, Unterschrift

Aufsichtführender: LAG
Grt. Datum, Unterschrift

ergänzende Lageplanskizze

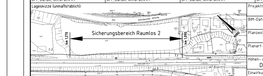

Projektnummer: 0.0.9180115
BIM-Gebäudeordnung

Planart: Aussicherung

Höhen- und Koordinatensystem: DB_REF2016 / DB_REF

Zeichnungen (Lichtmaß)

Bauwerksnummer: Fest-Kennziffer: Barrodenummer:

Streckenklasse: 5810

Entwurfsgeschwindigkeit: 50 km/h

Bauabschnitt: 1.090 – 3.270

Cham (Oberpf.) – Cham (Oberpf.) Kunststoffwerk

M 1:500	Entwurf:	03/2026	Aje
A	Gepr.:	03/2026	Sa
	Freigegeben:	03/2026	Sa
		Datum	Name
		de	mm

Raumlos 2 – FS km 1,090 – 2,270 (5810)

Baustelleneinrichtungsplan

P4.4.9224/ 3.3.2.2.2 | 00

Y:\Akte\P9300_9999\P9325\7_Planung\1_Ausschreibungsplan\ts (P9325_A_Lose)_Aus\3322_2.0-RE.dwg
Abteilungsleiter 03.3322