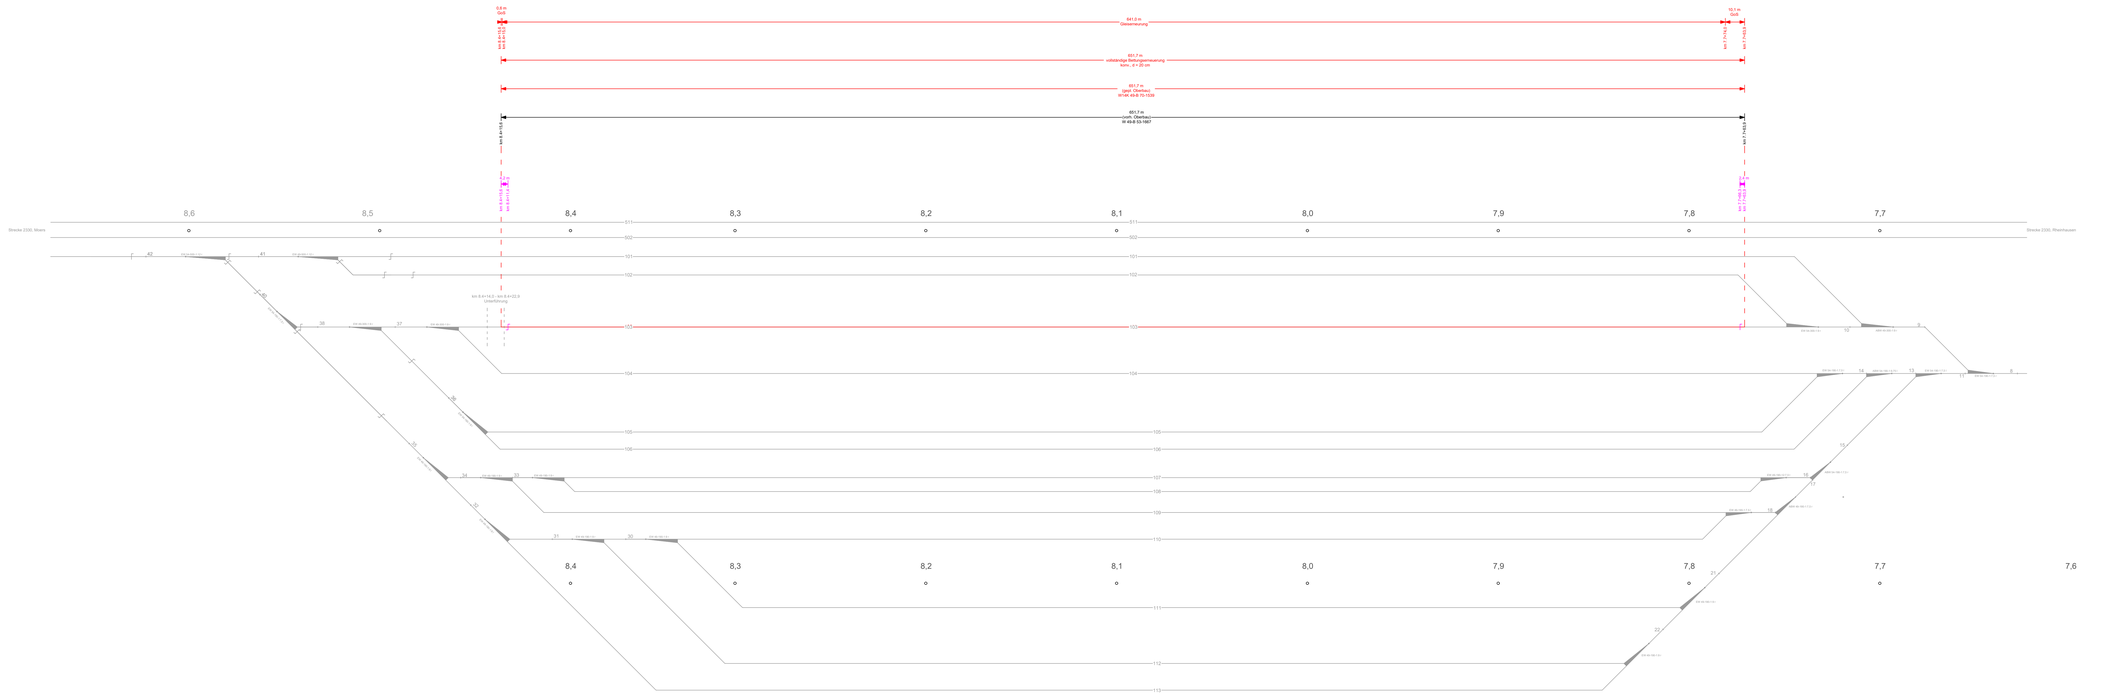


Index	Änderungen bzw. Ergänzungen	Name	Datum

Die Übereinstimmung der Zeichnung mit der Ausführung bestätigt:
Für den Auftragnehmer:

Ort, Datum, Unterschrift

Für den Auftraggeber:

Ort, Datum, Unterschrift (BOB/ALV)

Freigegeben zur Vorlage beim Eisenbahn-Bundesamt:

Eisenbahn-Bundesamt:

Freigegeben zur Bauausführung:

Planerstellen:

spettmannkahr
INGENIEURBÜRO
SPETTMANN + KAHR GmbH & Co. KG
Schwarzer Weg 3, 35396 Gießen/Lahn, Telefon: 0641/9394-0

28.10.2026 i.A. P.Hesse
Datum Unterschrift

Bauherr:

DB InfraGO AG
Regionalbereich West
Hansastraße 15
47058 Duisburg

Prüfer:

spettmannkahr
INGENIEURBÜRO
SPETTMANN + KAHR GmbH & Co. KG
Schwarzer Weg 3, 35396 Gießen/Lahn, Telefon: 0641/9394-0

28.10.2026 i.A. P.Hesse
Datum Unterschrift

Planung:

DB InfraGO AG
Regionalbereich West
Hansastraße 15
47058 Duisburg

	Datum	Name
gez.	28.10.26	Blicker
bearb.	28.10.26	Klüter
gepr.	28.10.26	Hesse
Plan-Nr.		
Planart:	Vorplanung	
Plan-bezeich.:	Übersichtsskizze	
Maßstab:	o. M.	
Blattgr.:	970mm x 297mm	

Projektbezeichnung:

Paket 302239 - B03
Bf Moers
Gleis 103

DB Datenwelt - C:\Users\Aykut.gezer\SPETTMANN + KAHR\P 23.0 PM_302239_B03 - Moers, Rheinhausen VP Ausschreibungsunterlagen\Planung\Bau-Lage_Zeichnungen\VP_A3-Lo-03.3_Gesamtübersicht.dwg, Mon, 26.10.2026