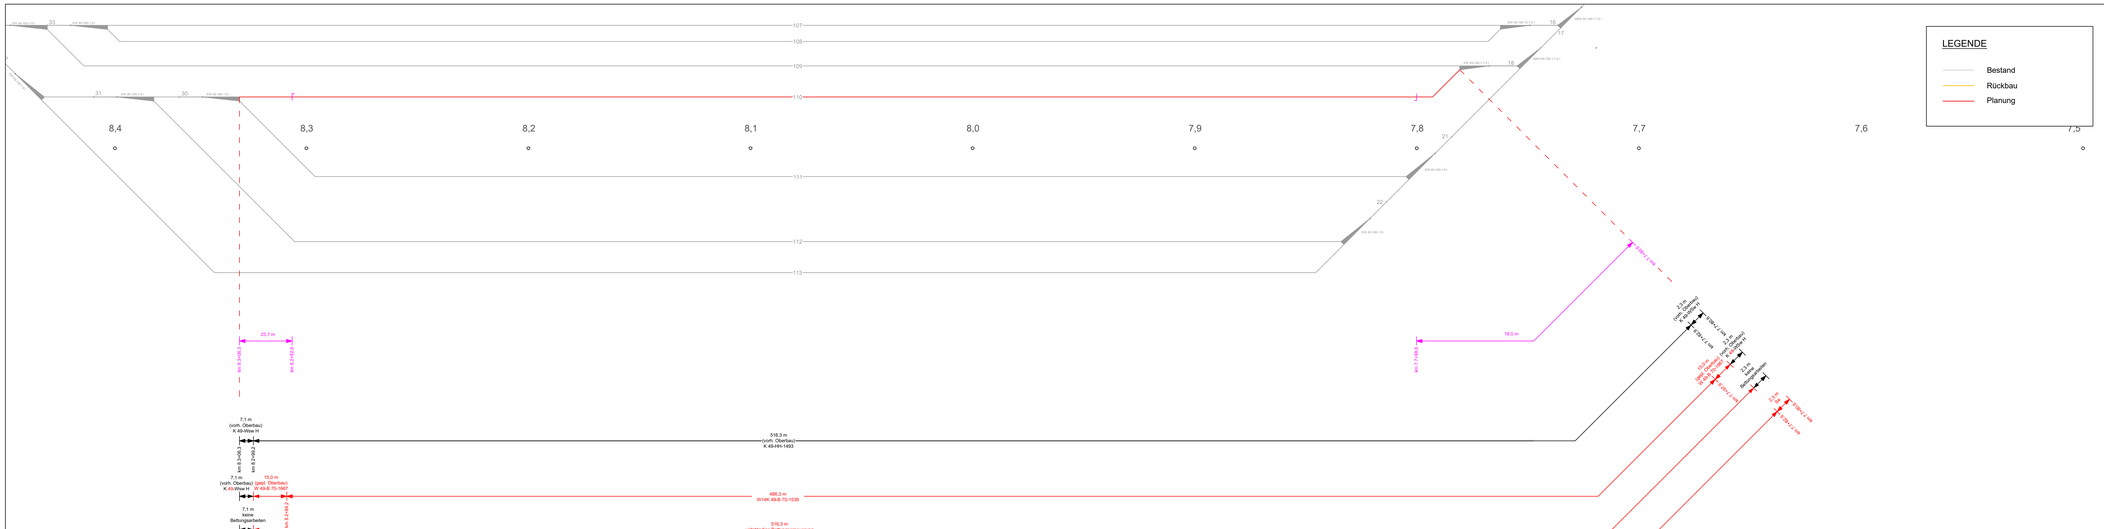


Index	Änderungen bzw. Ergänzungen	Name	Datum

Die Übereinstimmung der Zeichnung mit der Ausführung bestätigt:
Für den Auftragnehmer:

Ort, Datum, Unterschrift

Für den Auftraggeber:

Ort, Datum, Unterschrift (BÜB/ALV)

Freigegeben zur Vorlage beim Eisenbahn-Bundesamt:

Freigegeben zur Bauausführung:

Eisenbahn-Bundesamt:

Planersteller:
spettmannkahr INGENIEURBÜRO
SPETTMANN + KAHR GmbH & Co. KG
Schwerter Weg 3, 33154 Altenbeken, Telefon: 05255/9648-0

28.10.2026 Datum | I.A. P.Hesse Unterschrift

Planer:
spettmannkahr INGENIEURBÜRO
SPETTMANN + KAHR GmbH & Co. KG
Schwerter Weg 3, 33154 Altenbeken, Telefon: 05255/9648-0

28.10.2026 Datum | I.A. P.Hesse Unterschrift

	Datum	Name
gez.:	28.10.26	Bäcker
bearb.:	28.10.26	Klüter
gepr.:	28.10.26	Hesse

Plan-Nr:

Bauherr:
DB InfraGO AG
Regionalbereich West
Hansastraße 15
47058 Duisburg

Planung:
DB InfraGO AG
Regionalbereich West
Hansastraße 15
47058 Duisburg

Planart: Vorplanung

Plan-bezeich.: Übersichtsskizze

Maßstab: o. M.

Blattgr.: 970mm x 297mm

Projektbezeichnung:
Paket 302239 - B03
Bf Moers
Gleis 110

DAO Dateiname: C:\Users\A.Agha\ucd\SPETTMANN + KAHR\B 2-2-2025 PKL 302239 - B03 - Moers, Rheinhausen Ost_Ausschreibung\Vorgaben_Abgaben_Blatt-Layout_250cm-x-vyPC-Arch-LA-V3_BumXtools-Legenden.dwg