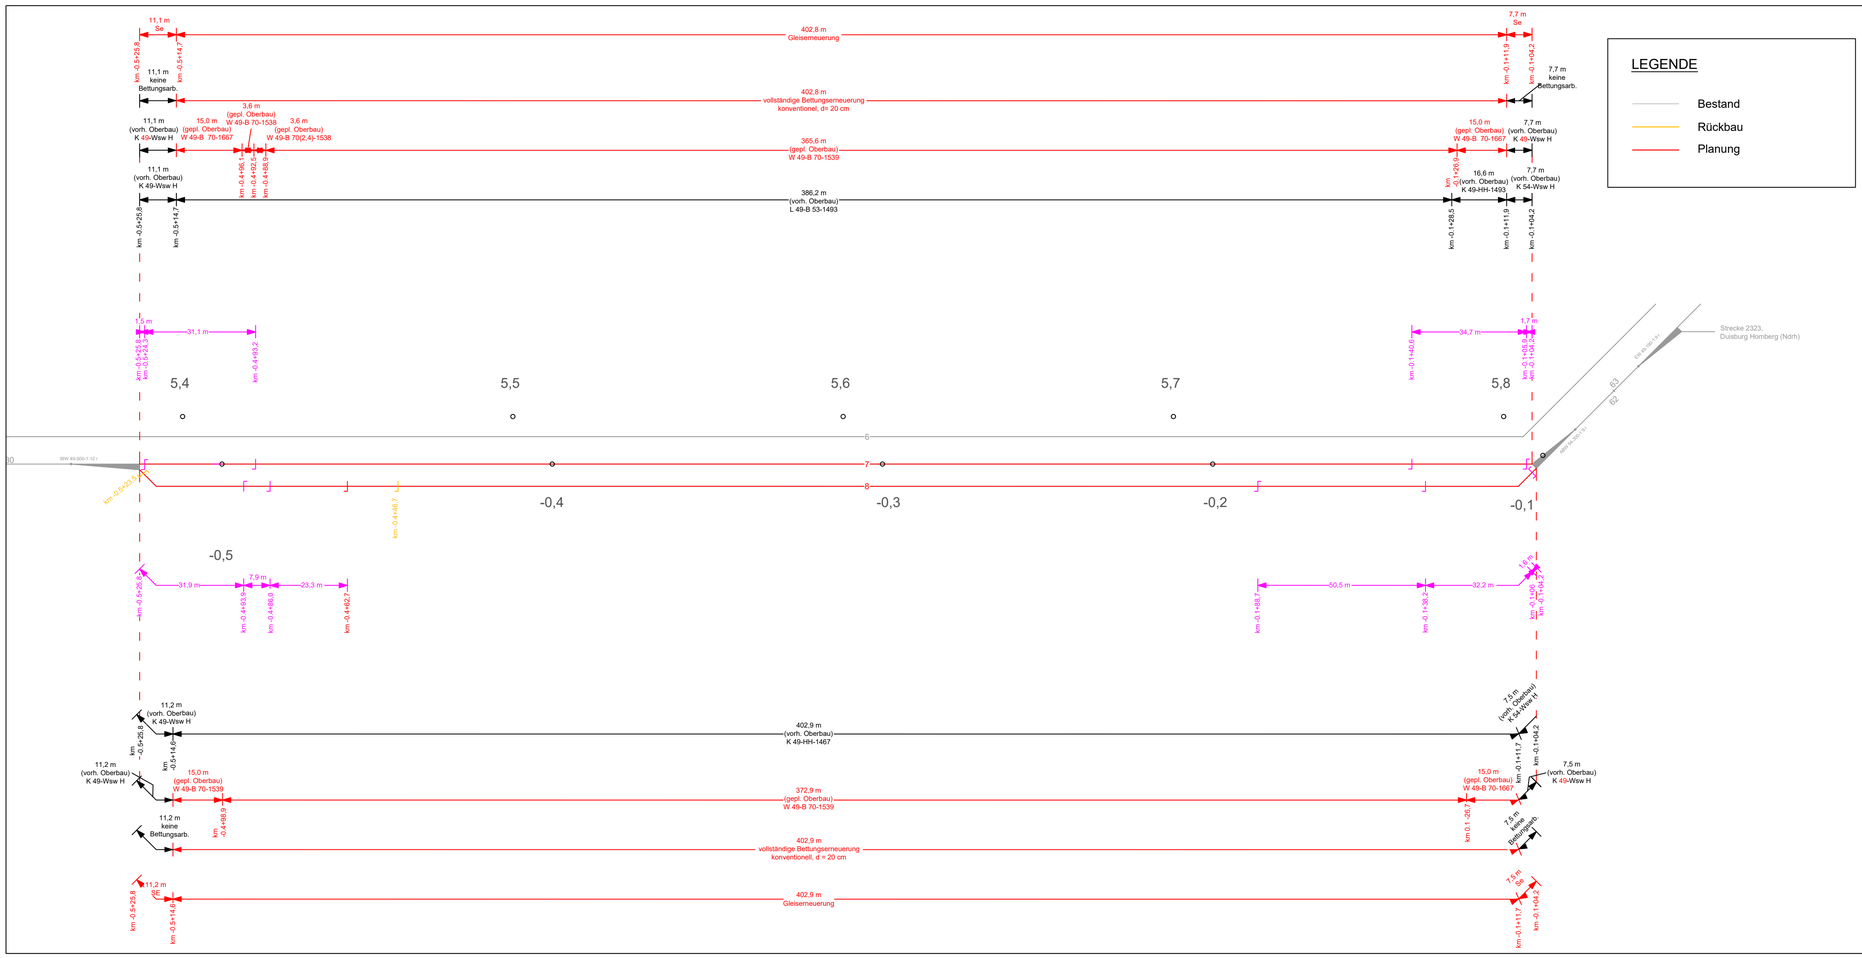


Index	Änderungen bzw. Ergänzungen	Name	Datum

Die Übereinstimmung der Zeichnung mit der Ausführung bestätigt:
Für den Auftragnehmer:

.....
Ort, Datum, Unterschrift

Für den Auftraggeber:

.....
Ort, Datum, Unterschrift (BÜB/ALV)

Eisenbahn-Bundesamt:

Freigegeben zur Vorlage beim Eisenbahn-Bundesamt:

Freigegeben zur Bauausführung:

Planersteller:
spettmannkahr INGENIEURBÜRO
SPETTMANN + KAHR Gmbh & Co. KG
Schwarzer Weg 3, 33184 Altenbeken, Telefon: 05255/9848-0

02.10.2026 Datum | i.A. P.Hesse Unterschrift

Planer:
spettmannkahr INGENIEURBÜRO
SPETTMANN + KAHR Gmbh & Co. KG
Schwarzer Weg 3, 33184 Altenbeken, Telefon: 05255/9848-0

02.10.2026 Datum | i.A. P.Hesse Unterschrift

	Datum	Name
gez.	02.10.26	Bäcker
bearb.	02.10.26	Klüter
gepr.	02.10.26	Hesse

Bauherr:
DB InfraGO AG
Regionalbereich West
Hansastraße 15
47058 Duisburg

Planung:
DB InfraGO AG
Regionalbereich West
Hansastraße 15
47058 Duisburg

Plan-Nr.	
Planart:	Vorplanung
Plan-bezeich.:	Übersichtsskizze
Maßstab:	o. M.
Blattgr.:	780mm x 297mm

Projektbezeichnung:
Paket 302239 - B03
Bf Trompet
Gleis 7, 8

CAD-Dateiname: D:\SharePoint\SPETTMANN + KAHR\FB 2-0_2026 - 26-2-032 Pkt. 302239 - B03 - Moers, Rheinhausen, 06_Ausschreibung&Vergabe\a_Abgabe\a_Bau-LV\az_20xx-xx-yyyz_Ayn-Lv3-03_BwPiTrompet\Lageskizzen Trompet_neu 07.10.26