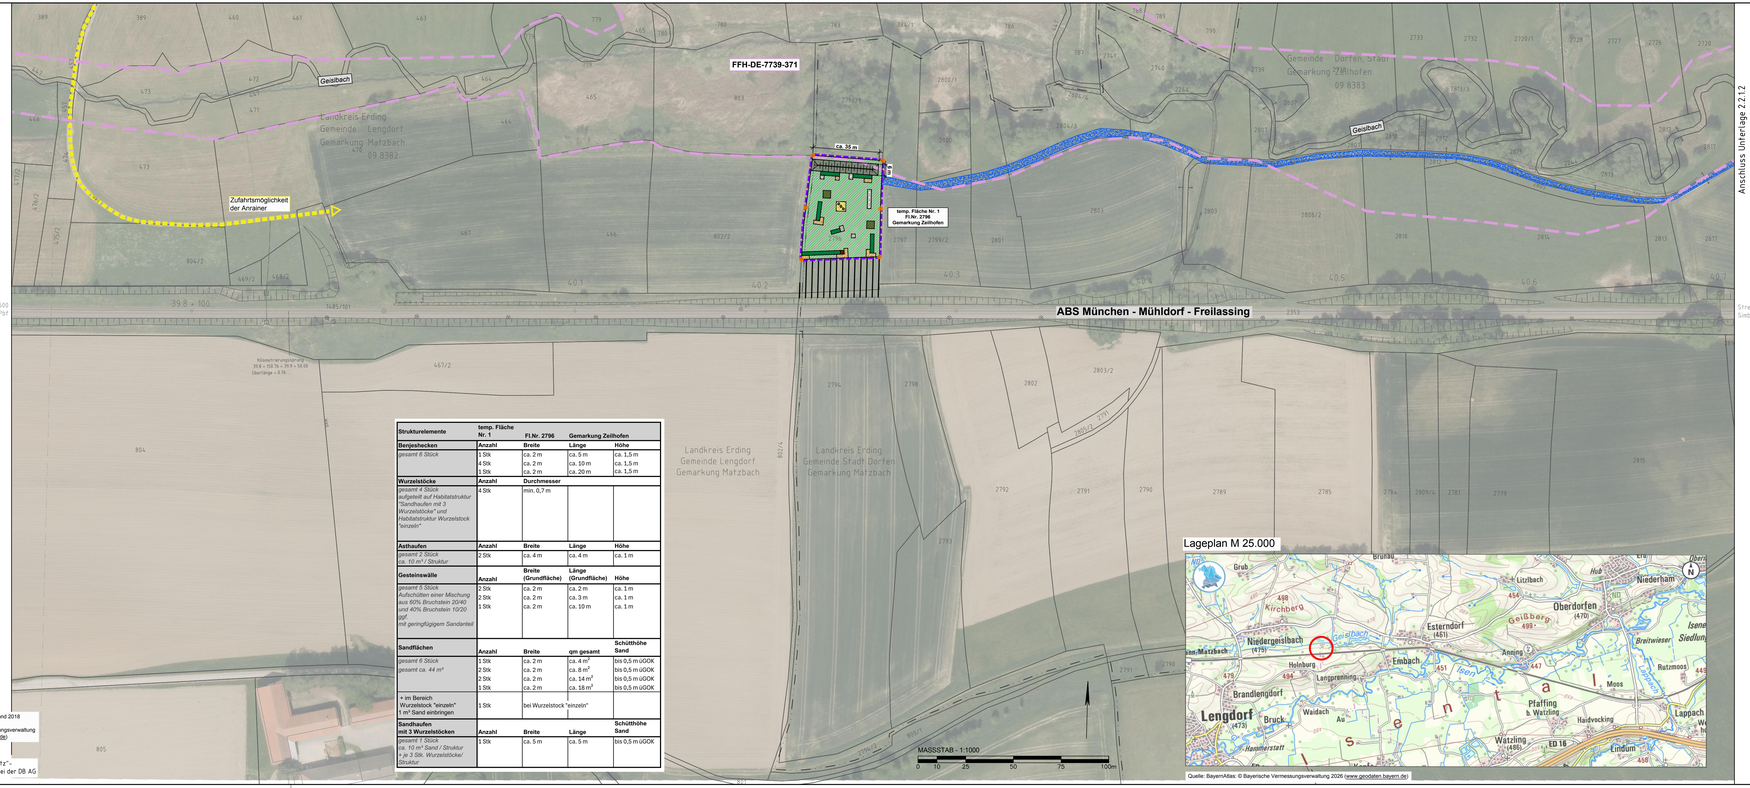


Strukturelemente	temp. Fläche Nr. 1	Fl.Nr. 2796	Gemarkung Zellhofen	
Benjeshecken	**Anzahl**	**Breite**	**Länge**	**Höhe**
gesamt 6 Stück	1 Stk	ca. 2 m	ca. 5 m	ca. 1,5 m
	4 Stk	ca. 2 m	ca. 10 m	ca. 1,5 m
	1 Stk	ca. 2 m	ca. 20 m	ca. 1,5 m
Wurzelstöcke	**Anzahl**	**Durchmesser**		
gesamt 4 Stück aufgeteilt auf Habitatstruktur "Sandhaufen mit 3 Wurzelstöcke" und Habitatstruktur Wurzelstock "einzeln"	4 Stk	min. 0,7 m		
Asthaufen	**Anzahl**	**Breite**	**Länge**	**Höhe**
gesamt 2 Stück ca. 10 m³ / Struktur	2 Stk	ca. 4 m	ca. 4 m	ca. 1 m
Gesteinswälle	**Anzahl**	**Breite (Grundfläche)**	**Länge (Grundfläche)**	**Höhe**
gesamt 5 Stück Aufschütten einer Mischung aus 60% Bruchstein 20/40 und 40% Bruchstein 10/20 sowie mit geringfügigem Sandanteil	2 Stk	ca. 2 m	ca. 2 m	ca. 1 m
	2 Stk	ca. 2 m	ca. 3 m	ca. 1 m
	1 Stk	ca. 2 m	ca. 10 m	ca. 1 m
Sandflächen	**Anzahl**	**Breite**	**qm gesamt**	**Schütthöhe Sand**
gesamt 6 Stück gesamt ca. 44 m²	1 Stk	ca. 2 m	ca. 4 m²	bis 0,5 m üGOK
	2 Stk	ca. 2 m	ca. 8 m²	bis 0,5 m üGOK
	2 Stk	ca. 2 m	ca. 14 m²	bis 0,5 m üGOK
	1 Stk	ca. 2 m	ca. 18 m²	bis 0,5 m üGOK
+ im Bereich Wurzelstock "einzeln" 1 m³ Sand einbringen	1 Stk	bei Wurzelstock "einzeln"		
Sandhaufen mit 3 Wurzelstöcken	**Anzahl**	**Breite**	**Länge**	**Schütthöhe Sand**
gesamt 7 Stück ca. 10 m³ Sand / Struktur + je 3 Stk. Wurzelstöcke/ Struktur	1 Stk	ca. 5 m	ca. 5 m	bis 0,5 m üGOK

Lageplan M 25.000

Quelle: BayernAtlas: © Bayerische Vermessungsverwaltung 2026 (www.geodaten.bayern.de)

Hintergrund: Luftbild Stand 2018
Quelle: Geobasisdaten:
© Bayerische Vermessungsverwaltung
(www.geodaten.bayern.de)

"Urheberschutz" -
alle Nutzungsrechte bei der DB AG

Anschluss Unterlage 2.2.1.2

Unterlage 3.3.1

Plan-Nr.: ABS38.1-Su-GP-LP-MP-0000-100-ac

Genehmigungsvermerk Eisenbahn-Bundesamt

Übersichtsskizze



Index	Änderungen bzw. Ergänzungen	Name	Datum

Vorhabenträgerin
DB Infrago AG
Infrastrukturplanung ost - projekte
V.h.S.-N.-M.
Nördlinger Straße 3
80335 München

Datum Unterschrift

Vertreterin der Vorhabenträgerin

Planverfasser
Dr. Schober
Ingenieurgesellschaft für Verkehrsplanung mbH
Lehrerstraße 6 – 85356 Freising – Germany
Tel. +49 (0)8161/87 01 – Fax +49 (0)8161/14 60 01
info@drschober.de/en – www.drschober.de/en

14.10.2026 Simon Schober
Datum Unterschrift

Planzeichen	MP_3.3_01
Projekt-Nr.	G.096176500
	Datum / Name
gez.	10/2026 BH/LH
bearb.	10/2026 FSH/SLa
gepr.	10/2026 Dr. Schober
Höhensystem	DB_REF
Koordinatensystem	DB_REF
Ursprungsplan	lvt 5600bu
Blattgröße	1350 x 420
Maßstab	1:1000

Vorhaben:
ABS/NBS München – Mühldorf – Freilassing – Grenze D/A / – Simbach – Grenze D/A
Strecke 5600 km 19,850 – 66,171
Planfeststellungsabschnitt 14 km 40,200 – 45,000

Planart: Detailplanung – Los 1

Planinhalt:
Strecke 5600, km 39,8+06 - km 40,7+09

V.6.2026.10.16 D:\BIM\Sites\FFH\DE_Daten_CAD__Ausführungsplanung_ZE_ESP_ABP\ABS38.1-Su_-_Mühlendorfer_ZE_Detail_Lst\Lstag 100_ac\Detailplan