
DBPR35178 S:\STUDIEN\Los LIVIO2_Simbach_(AZ)__Ausführungsplanung_ZE_(ZF_+AFA)\B1B-1Ds__Aufschlussplan_ZE_(Grid_Unterlag 1 100 in Grid)plan

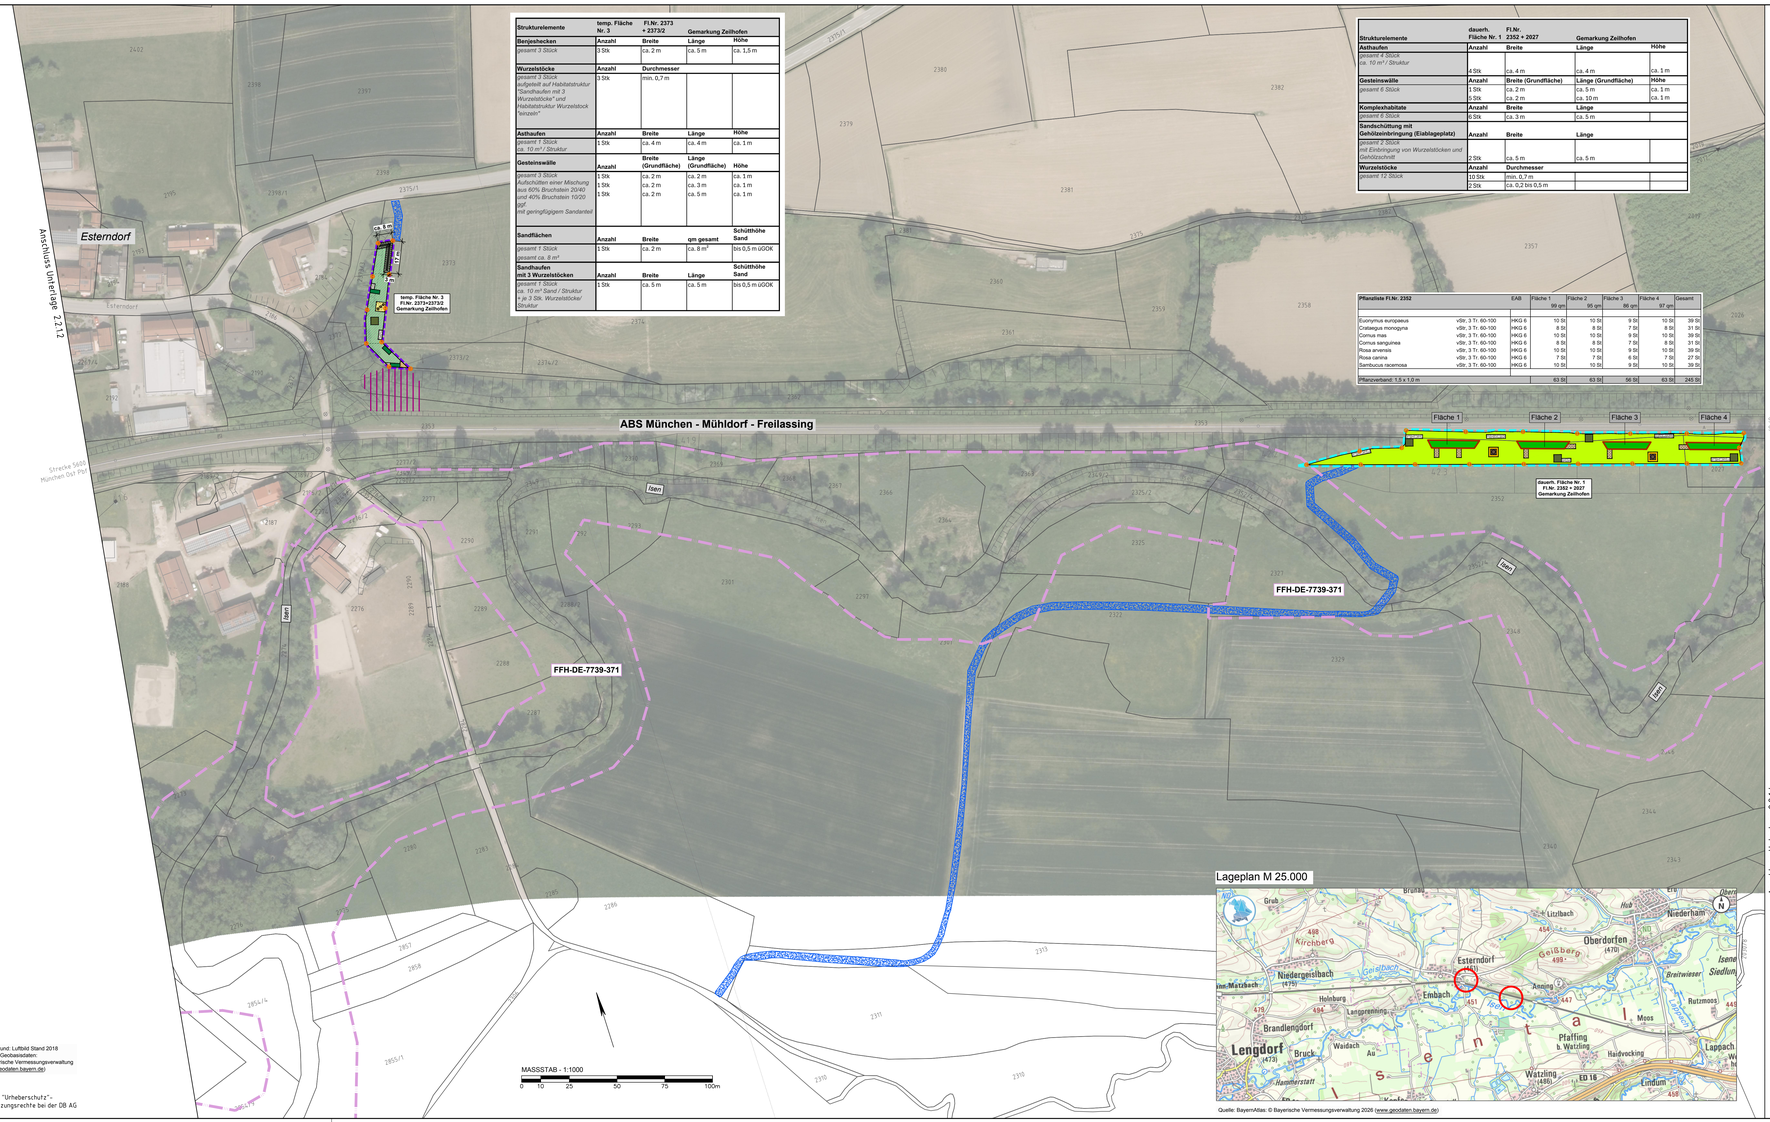

Strukturelemente	temp. Fläche Nr. 3	Fl.Nr. 2373 + 2373/2	Gemarkung Zeilhofen	
Benjeshecken	**Anzahl**	**Breite**	**Länge**	**Höhe**
gesamt 3 Stück	3 Stk	ca. 2 m	ca. 5 m	ca. 1,5 m
Wurzelstöcke	**Anzahl**	**Durchmesser**		
gesamt 3 Stück aufgeteilt auf Habitatstruktur "Sandhaufen mit 3 Wurzelstöcke" und Habitatstruktur Wurzelstock "einzeln"	3 Stk	min. 0,7 m		
Asthaufen	**Anzahl**	**Breite**	**Länge**	**Höhe**
gesamt 1 Stück ca. 10 m³ / Struktur	1 Stk	ca. 4 m	ca. 4 m	ca. 1 m
Gesteinswälle	**Anzahl**	**Breite (Grundfläche)**	**Länge (Grundfläche)**	**Höhe**
gesamt 3 Stück Aufschütten einer Mischung aus 60% Bruchstein 20/40 und 40% Bruchstein 10/20 ggf. mit geringfügigem Sandanteil	1 Stk 1 Stk 1 Stk	ca. 2 m ca. 2 m ca. 2 m	ca. 2 m ca. 3 m ca. 5 m	ca. 1 m ca. 1 m ca. 1 m
Sandflächen	**Anzahl**	**Breite**	**qm gesamt**	**Schütthöhe Sand**
gesamt 1 Stück gesamt ca. 8 m²	1 Stk	ca. 2 m	ca. 8 m²	bis 0,5 m üGOK
Sandhaufen mit 3 Wurzelstöcken	**Anzahl**	**Breite**	**Länge**	**Schütthöhe Sand**
gesamt 1 Stück ca. 10 m³ Sand / Struktur + je 3 Stk. Wurzelstöcke/ Struktur	1 Stk	ca. 5 m	ca. 5 m	bis 0,5 m üGOK

Strukturelemente	dauerh. Fläche Nr. 1	Fl.Nr. 2352 + 2027	Gemarkung Zeilhofen	
Asthaufen	**Anzahl**	**Breite**	**Länge**	**Höhe**
gesamt 4 Stück ca. 10 m³ / Struktur	4 Stk	ca. 4 m	ca. 4 m	ca. 1 m
Gesteinswälle	**Anzahl**	**Breite (Grundfläche)**	**Länge (Grundfläche)**	**Höhe**
gesamt 6 Stück	1 Stk 5 Stk	ca. 2 m ca. 2 m	ca. 5 m ca. 10 m	ca. 1 m ca. 1 m
Komplexhabitate	**Anzahl**	**Breite**	**Länge**	
gesamt 6 Stück	6 Stk	ca. 3 m	ca. 5 m	
Sandschüttung mit Gehölzeinbringung (Etablageplatz)	**Anzahl**	**Breite**	**Länge**	
gesamt 2 Stück mit Einbringung von Wurzelstöcken und Gehölzschnitt	2 Stk	ca. 5 m	ca. 5 m	
Wurzelstöcke	**Anzahl**	**Durchmesser**		
gesamt 12 Stück	10 Stk 2 Stk	min. 0,7 m ca. 0,2 bis 0,5 m		

Pflanzliste Fl.Nr. 2352	EAB	Fläche 1 99 qm	Fläche 2 95 qm	Fläche 3 86 qm	Fläche 4 97 qm	Gesamt
Euonymus europaeus	vStr. 3 Tr. 60-100	HKG 6	10 St	10 St	9 St	10 St	39 St
Crataegus monogyna	vStr. 3 Tr. 60-100	HKG 6	8 St	8 St	7 St	8 St	31 St
Cornus mas	vStr. 3 Tr. 60-100	HKG 6	10 St	10 St	9 St	10 St	39 St
Cornus sanguinea	vStr. 3 Tr. 60-100	HKG 6	8 St	8 St	7 St	8 St	31 St
Rosa arvensis	vStr. 3 Tr. 60-100	HKG 6	10 St	10 St	9 St	10 St	39 St
Rosa canina	vStr. 3 Tr. 60-100	HKG 6	7 St	7 St	6 St	7 St	27 St
Sambucus racemosa	vStr. 3 Tr. 60-100	HKG 6	10 St	10 St	9 St	10 St	39 St
Pflanzverband: 1,5 x 1,0 m			63 St	63 St	56 St	63 St	245 St

Hintergrund: Luftbild Stand 2018
Quelle: Geobasisdaten:
© Bayerische Vermessungsverwaltung
(www.geodaten.bayern.de)

"Urheberschutz"-
alle Nutzungsrechte bei der DB AG

Lageplan M 25.000

Quelle: BayernAtlas: © Bayerische Vermessungsverwaltung 2026 (www.geodaten.bayern.de)

Unterlage 3.3.3

Plan-Nr. ABS36-1-Ds-GP-LP-MP-0000-157-ac

Genehmigungsvermerk Eisenbahn-Bundesamt

Übersichtsskizze



Index	Änderungen bzw. Ergänzungen	Name	Datum

Vorhabenträgerin:
DB INFRAGO AG
Infrastrukturplanung und - projekte
V.V.S.M.A
Richelstraße 3
80634 München

Datum Unterschrift

Vertreterin der Vorhabenträgerin:

Planverfasser:
Dr. Schober
Gesellschaft für Landschaftsplanung mbH
Ismaninger Str. 4 · 81634 Neubiberg · Germany
Tel. +49 (0) 89 / 43 58 58 - 0 · Fax +49 (0) 89 / 43 58 58 - 20
info@dr-schober.de · www.dr-schober.de

14.10.2026 Simon Schober
Datum Unterschrift

Planzeichen	MP_3.3_03
Projekt-Nr.	G.036TK500
Datum	Name
gez.	10/2026 BK/LH
bearb.	10/2026 FSR/SJa
gepr.	10/2026 Dr. Schober
Höhensystem	DB_REF
Koordinatensystem	DB_REF
Ursprungsplan	ivl 56000w
Blattgröße	1350 x 594
Maßstab	1:1000

Vorhaben:
ABS/NBS München – Mühldorf – Freilassing – Grenze D/A / – Simbach – Grenze D/A
Strecke 5600 km 19,850 – 66,171
Planfeststellungsabschnitt 1.4 km 40,200 – 45,000

Planart: Detailplanung – Los 1

Planinhalt:
Strecke 5600, km 41,5+87 – km 42,4+66