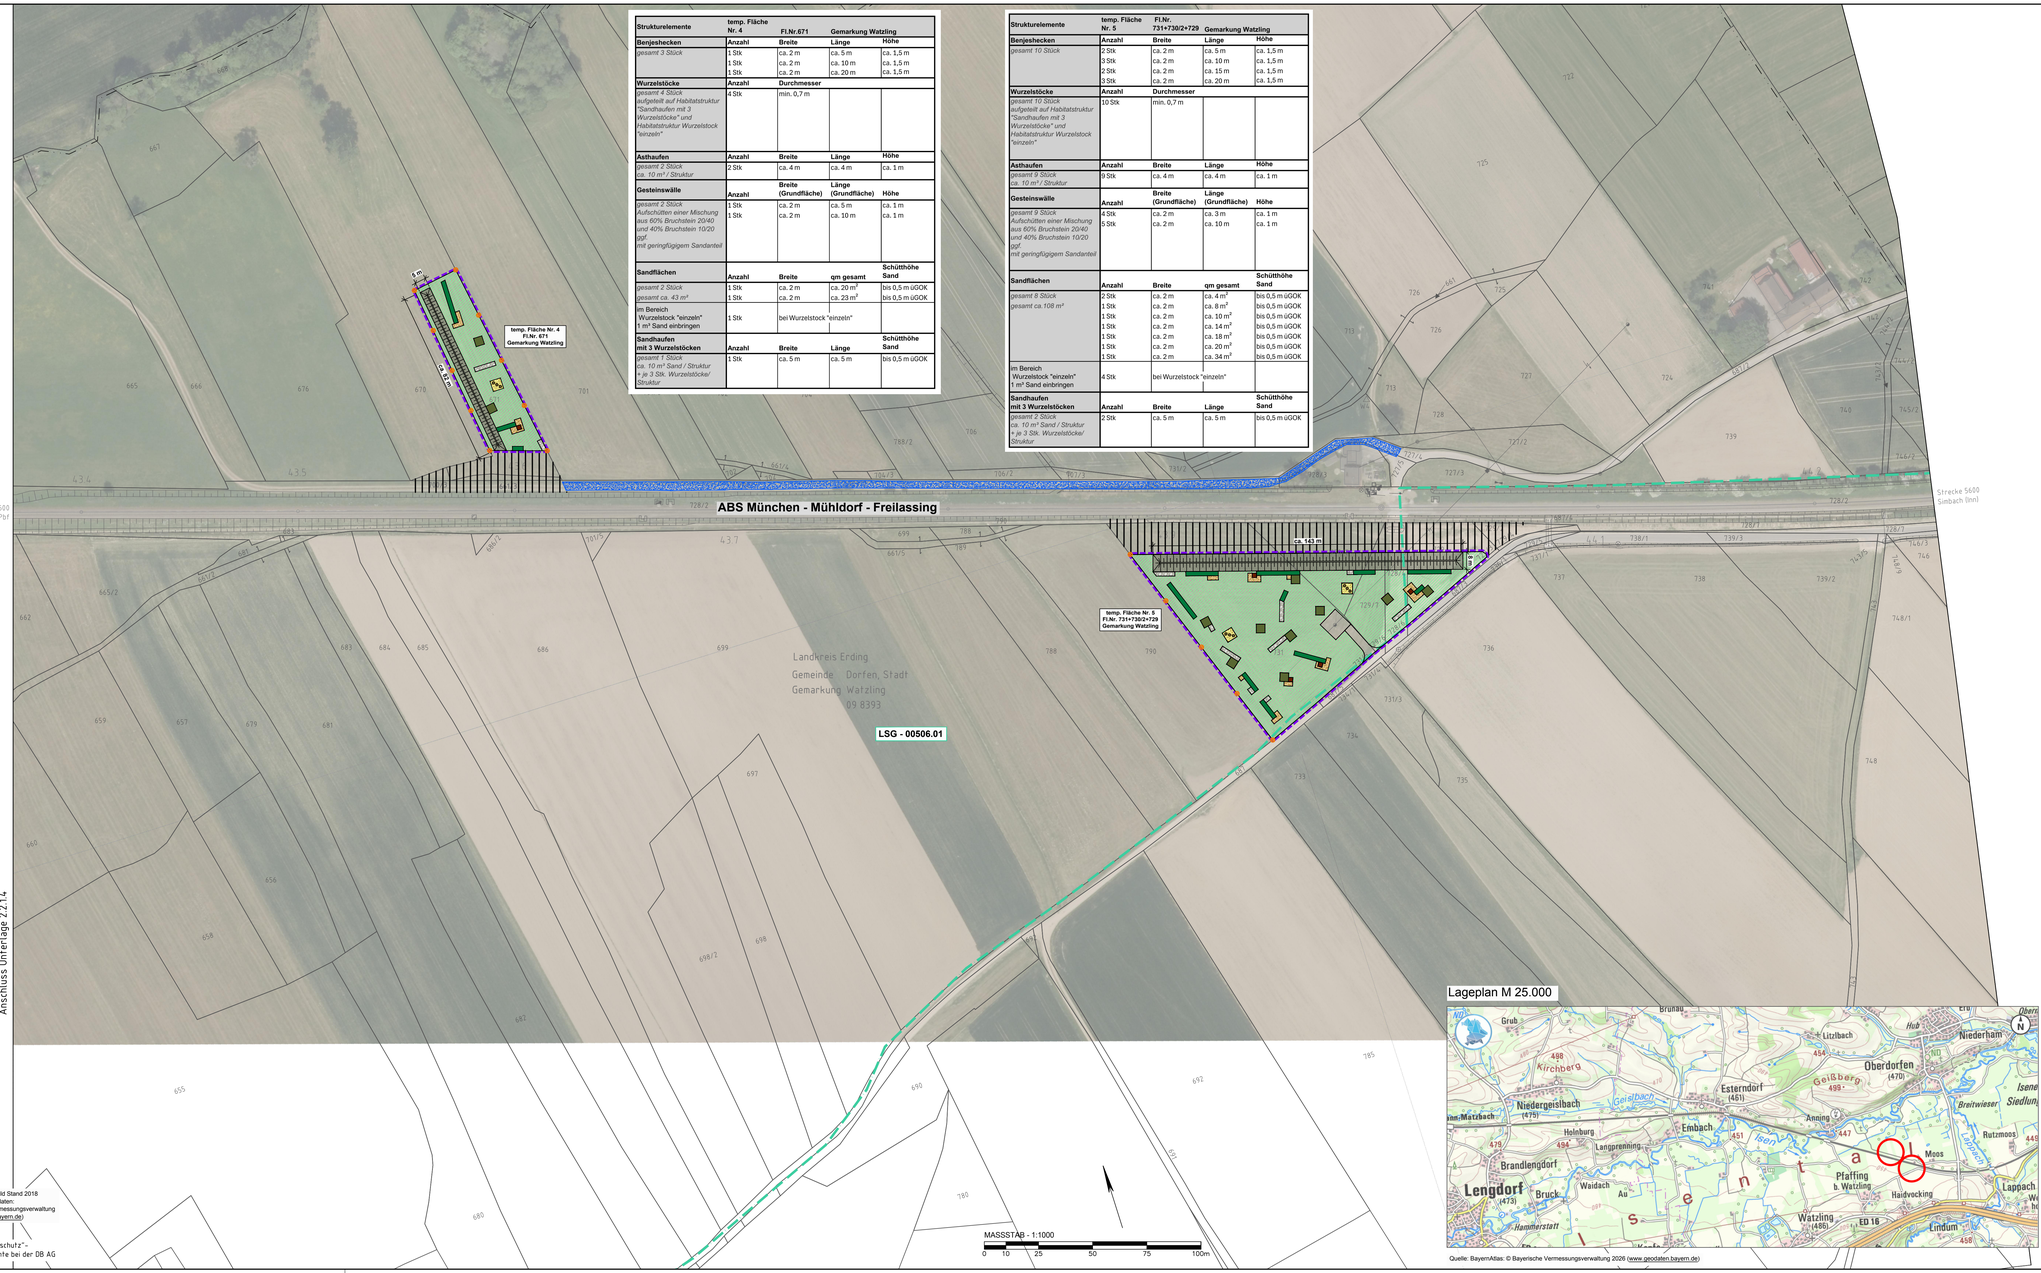


Strukturelemente	temp. Fläche Nr. 4	Fl.Nr.671	Gemarkung Watzling	
Benjeshecken	**Anzahl**	**Breite**	**Länge**	**Höhe**
gesamt 3 Stück	1 Stk 1 Stk 1 Stk	ca. 2 m ca. 2 m ca. 2 m	ca. 5 m ca. 10 m ca. 20 m	ca. 1,5 m ca. 1,5 m ca. 1,5 m
Wurzelstöcke	**Anzahl**	**Durchmesser**		
gesamt 4 Stück aufgeteilt auf Habitatstruktur "Sandhaufen mit 3 Wurzelstöcke" und Habitatstruktur Wurzelstock "einzeln"	4 Stk	min. 0,7 m		
Asthaufen	**Anzahl**	**Breite**	**Länge**	**Höhe**
gesamt 2 Stück ca. 10 m³ / Struktur	2 Stk	ca. 4 m	ca. 4 m	ca. 1 m
Gesteinswälle	**Anzahl**	**Breite (Grundfläche)**	**Länge (Grundfläche)**	**Höhe**
gesamt 2 Stück Aufschüttten einer Mischung aus 60% Bruchstein 20/40 und 40% Bruchstein 10/20 ggf. mit geringfügigem Sandanteil	1 Stk 1 Stk	ca. 2 m ca. 2 m	ca. 5 m ca. 10 m	ca. 1 m ca. 1 m
Sandflächen	**Anzahl**	**Breite**	**qm gesamt**	**Schütthöhe Sand**
gesamt 2 Stück *gesamt ca. 43 m²*	1 Stk 1 Stk	ca. 2 m ca. 2 m	ca. 20 m² ca. 23 m²	bis 0,5 m üGOK bis 0,5 m üGOK
im Bereich Wurzelstock "einzeln" 1 m³ Sand einbringen	1 Stk	bei Wurzelstock "einzeln"		
Sandhaufen mit 3 Wurzelstöcken	**Anzahl**	**Breite**	**Länge**	**Schütthöhe Sand**
gesamt 1 Stück ca. 10 m³ Sand / Struktur + je 3 Stk. Wurzelstöcke/ Struktur	1 Stk	ca. 5 m	ca. 5 m	bis 0,5 m üGOK

Strukturelemente	temp. Fläche Nr. 5	Fl.Nr. 731+730/2+729	Gemarkung Watzling	
Benjeshecken	**Anzahl**	**Breite**	**Länge**	**Höhe**
gesamt 10 Stück	2 Stk 3 Stk 2 Stk 3 Stk	ca. 2 m ca. 2 m ca. 2 m ca. 2 m	ca. 5 m ca. 10 m ca. 15 m ca. 20 m	ca. 1,5 m ca. 1,5 m ca. 1,5 m ca. 1,5 m
Wurzelstöcke	**Anzahl**	**Durchmesser**		
gesamt 10 Stück aufgeteilt auf Habitatstruktur "Sandhaufen mit 3 Wurzelstöcke" und Habitatstruktur Wurzelstock "einzeln"	10 Stk	min. 0,7 m		
Asthaufen	**Anzahl**	**Breite**	**Länge**	**Höhe**
gesamt 9 Stück ca. 10 m³ / Struktur	9 Stk	ca. 4 m	ca. 4 m	ca. 1 m
Gesteinswälle	**Anzahl**	**Breite (Grundfläche)**	**Länge (Grundfläche)**	**Höhe**
gesamt 9 Stück Aufschüttten einer Mischung aus 60% Bruchstein 20/40 und 40% Bruchstein 10/20 ggf. mit geringfügigem Sandanteil	4 Stk 5 Stk	ca. 2 m ca. 2 m	ca. 3 m ca. 10 m	ca. 1 m ca. 1 m
Sandflächen	**Anzahl**	**Breite**	**qm gesamt**	**Schütthöhe Sand**
gesamt 8 Stück *gesamt ca.108 m²*	2 Stk 1 Stk 1 Stk 1 Stk 1 Stk 1 Stk 1 Stk	ca. 2 m ca. 2 m ca. 2 m ca. 2 m ca. 2 m ca. 2 m ca. 2 m	ca. 4 m² ca. 8 m² ca. 10 m² ca. 14 m² ca. 18 m² ca. 20 m² ca. 34 m²	bis 0,5 m üGOK bis 0,5 m üGOK bis 0,5 m üGOK bis 0,5 m üGOK bis 0,5 m üGOK bis 0,5 m üGOK bis 0,5 m üGOK
im Bereich Wurzelstock "einzeln" 1 m³ Sand einbringen	4 Stk	bei Wurzelstock "einzeln"		
Sandhaufen mit 3 Wurzelstöcken	**Anzahl**	**Breite**	**Länge**	**Schütthöhe Sand**
gesamt 2 Stück ca. 10 m³ Sand / Struktur + je 3 Stk. Wurzelstöcke/ Struktur	2 Stk	ca. 5 m	ca. 5 m	bis 0,5 m üGOK

Lageplan M 25.000

Quelle: BayernAtlas: © Bayerische Vermessungsverwaltung 2026 (www.geodaten.bayern.de)

Hintergrund: Luftbild Stand 2018
Quelle: Geobasisdaten:
© Bayerische Vermessungsverwaltung
(www.geodaten.bayern.de)

"Urheberschutz"-
alle Nutzungsrechte bei der DB AG


DBR2601178 D:\WIP\001\ok\KPV\02_Zeh\e_CAD__Ausführungsplanung_TI_CIF_AUF\ABS38-1-04-__Maßnahmenplan_TI_CIF_Zeh_Los1.dwg 1:193 ae.Dietzplan 14.10.2026 12:21

Unterlage 3.3.4

Plan-Nr ABS38.1-04-(GP-LP-MP-2000-)03-ac

Genehmigungsvermerk Eisenbahn-Bundesamt

Übersichtsskizze

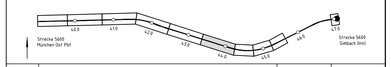

Index	Änderungen bzw. Ergänzungen	Name	Datum

Vorhabenträgerin:
DB InfraGO AG
Infrastrukturplanung und - projekte
V.B.S.-M.-A
Richelstraße 3
80634 München

Datum Unterschrift

Vertreterin der Vorhabenträgerin

Planverfasser:
Dr. Schober
Gesellschaft für Landschaftsplanung mbH
Sommerhof 4 – 85356 Freising – Germany
tel.:+49 (0) 8161 30 01 • fax:+49 (0) 8161 9 44 33
kontakt@schober-lpl.de • www.schober-lpl.de

14.10.2026 Simon Schober
Datum Unterschrift

Planzeichen	MP_3.3_04	
Projekt-Nr	G.016176500	
	Datum	Name
gez.	10/2026	BK/LH
bearb.	10/2026	FSR/SLa
gepr.	10/2026	Dr. Schober
Höhensystem	DB_REF	
Koordinatensystem	DB_REF	
Ursprungsplan	lvl 5600by	
Blattgröße	1189 x 594	
Maßstab	1:1000	

Vorhaben:
ABS/NBS München – Mühldorf – Freilassing – Grenze D/A / – Simbach – Grenze D/A
Strecke 5600 km 19,850 – 66,171
Planfeststellungsabschnitt 1.4 km 40,200 – 45,000

Planart: Detailplanung – Los 1

Planinhalt:
Strecke 5600, km 43,3+69 – km 44,2+56