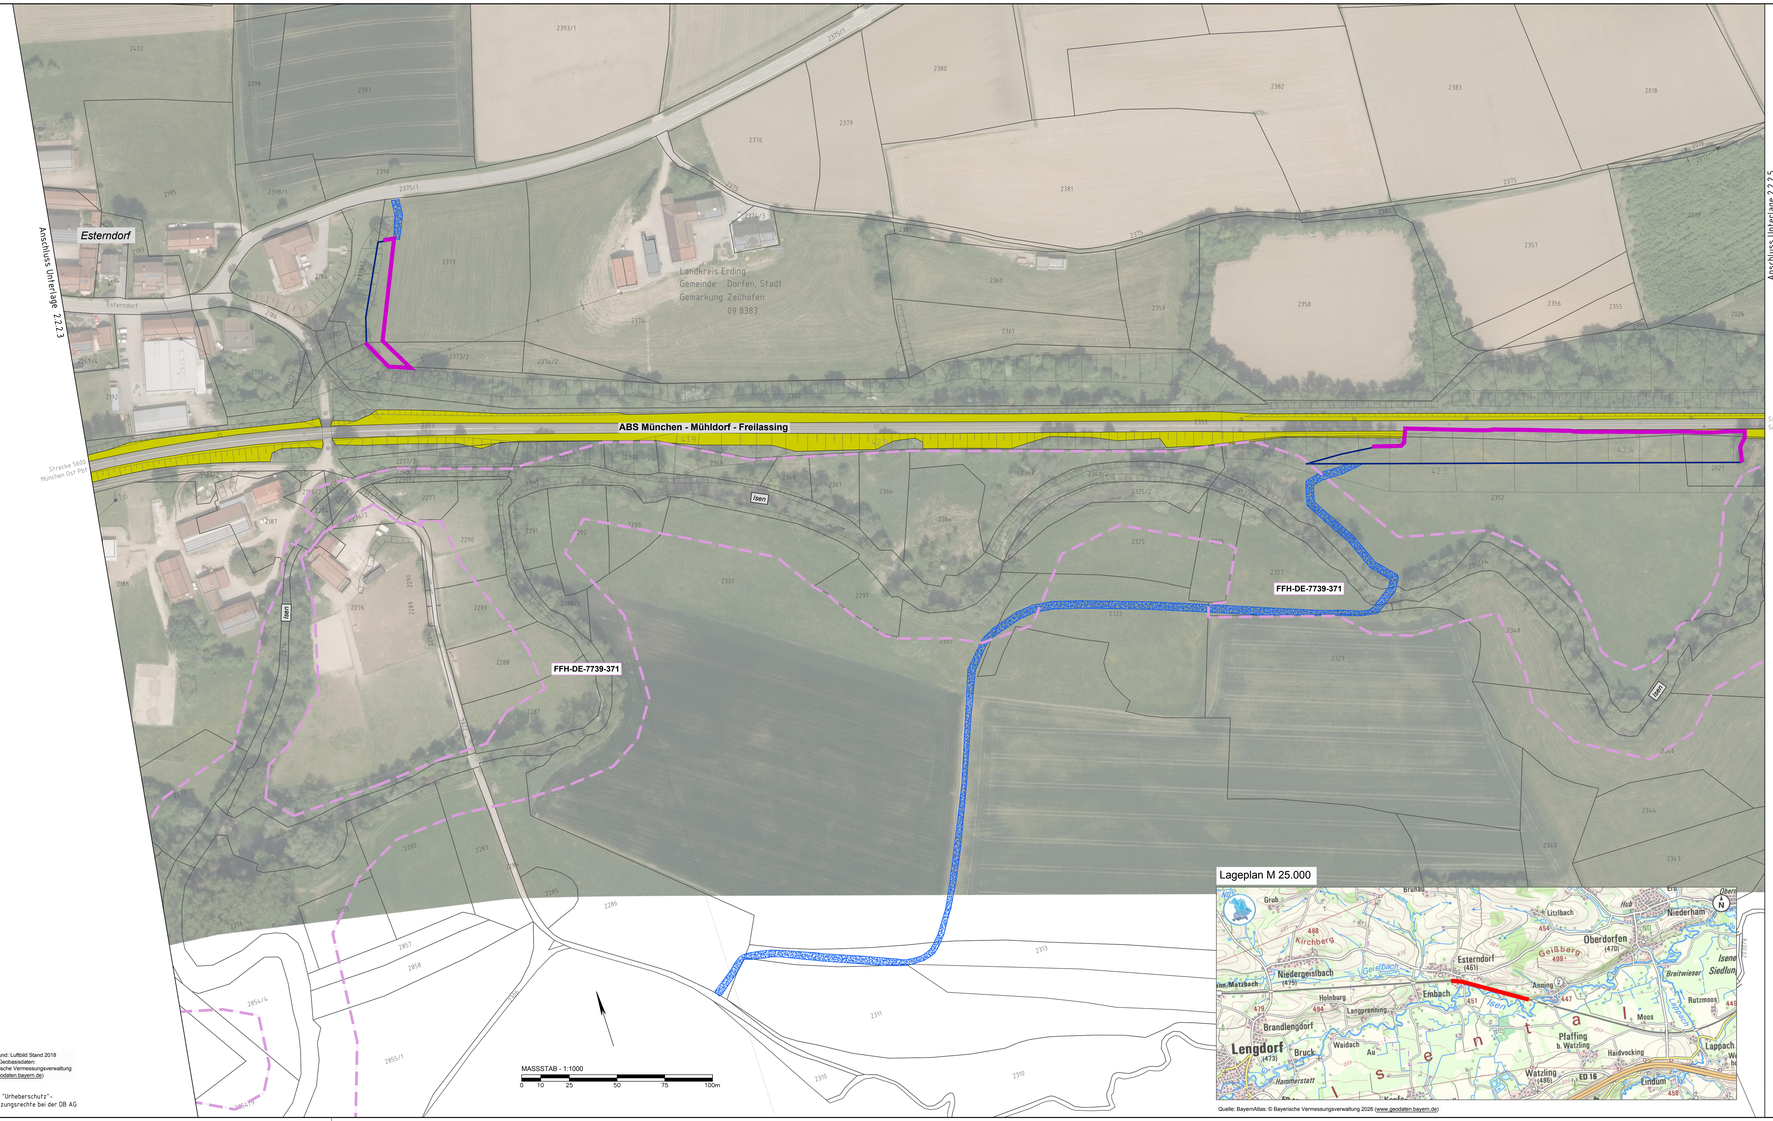


Hintergrund: Luftbild Stand 2018
Quelle: Geobasisdaten:
© Bayerische Vermessungsverwaltung
(www.geodaten.bayern.de)

"Urheberschutz"-
alle Nutzungsrechte bei der DB AG

Lageplan M 25.000

Quelle: BayernAtlas: © Bayerische Vermessungsverwaltung 2026 (www.geodaten.bayern.de)

Unterlage 3.3.8

Plan-Nr. ABS36-1-Dx-GP-LP-MP-0000-0T1-ac

Genehmigungsvermerk Eisenbahn-Bundesamt

Übersichtskizze



Index	Änderungen bzw. Ergänzungen	Name	Datum

Vorhabenträgerin:
DB InfraGO AG
Infrastrukturplanung und - projekte
V.V.S-M.A
Richelstraße 3
80634 München

Datum Unterschrift

Vertreter der Vorhabenträgerin:

Planverfasser:
Dr. Schober
Gesellschaft für Landschaftsplanung mbH
Kronprinzstr. 6 – 80336 Augsburg – Germany
Tel. +49 (0)821 / 50 86 86 0 – Fax +49 (0)821 / 50 86 86 20
mail@dr-schober.de – www.dr-schober.de/en

14.10.2026 Simon Schober
Datum Unterschrift

Planzeichen:	MP_3.3_DB
Projekt-Nr.:	G.036TK500
	Datum / Name
gez.	10/2026 / BK/LH
bearb.	10/2026 / FSR/SLa
gepr.	10/2026 / Dr. Schober
Höhensystem	DB_REF
Koordinatensystem	DB_REF
Ursprungsplan	ivl 56000w
Blattgröße	1350 x 594
Maßstab	1:1000

Vorhaben:
ABS/NBS München – Mühldorf – Freilassing – Grenze D/A / – Simbach – Grenze D/A
Strecke 5600 km 19,850 – 66,171
Planfeststellungsabschnitt 1.4 km 40,200 – 45,000

Planart: Detailplanung – Los 2

Planinhalt: Strecke 5600, km 41,5+87 – km 42,4+66

DBPS202178 G:\VORTEX.rail.LIVV22_Daten_CAD\... Ausführungsplanung_3C_ITF_ASFA5836-13x... Kaltwalzwerk_Schotterbett_Los2.dwg / 3B1.1a Übersicht