


Lageplan M 25.000

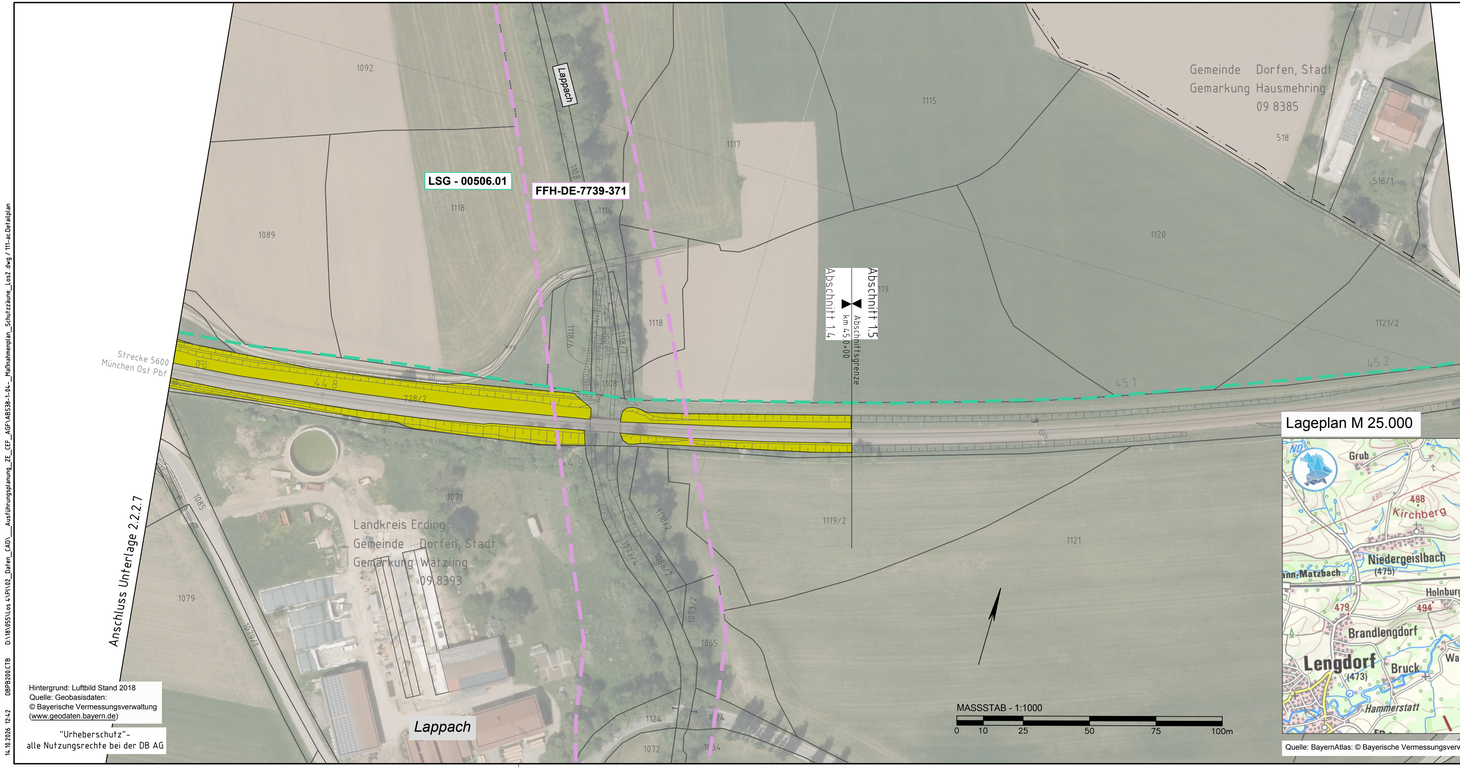


Quelle: BayernAtlas: © Bayerische Vermessungsverwaltung 2026 (www.geodaten.bayern.de)

Unterlage 3.3.12

Plan-Nr.: ABS38-1-04-GP-LP-MP-0000-111-ac

Genehmigungsvermerk Eisenbahn-Bundesamt

Übersichtsskizze

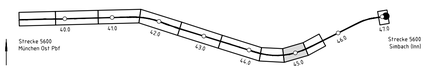

Index	Änderungen bzw. Ergänzungen	Name	Datum

Vorhabenträgerin:

DB InfraGO AG
Infrastrukturplanung und - projekte
V.H-S-M-A
Richelstraße 3
80634 München

Datum Unterschrift

Vertreterin der Vorhabenträgerin:

Planverfasser:

Dr. Schober
Gesellschaft für Landschaftsplanung mbH
Kammerhof 6 · · 85354 Freising · Germany
Tel.: +49 (0) 8161 91 01 - · Fax: +49 (0) 8161 9 44 33
zentral@dr-schober-larc.de · www.schober-larc.de

14.10.2026 Simon Schober
Datum Unterschrift

Planzeichen:	MP_3.3_12	
Projekt-Nr.:	G.016176500	
	Datum	Name
gez.:	10/2026	BK/LH
bearb.:	10/2026	FSR/SLa
gepr.:	10/2026	Dr. Schober
Höhensystem:	DB_REF	
Koordinatensystem:	DB_REF	
Ursprungsplan:	lvl 5600ca	
Blattgröße:	970 x 297	
Maßstab:	1:1000	

Vorhaben:

ABS/NBS München – Mühldorf – Freilassing – Grenze D/A / – Simbach – Grenze D/A
Strecke 5600 km 19,850 – 66,171
Planfeststellungsabschnitt 1.4 km 40,200 – 45,000

Planart: Detailplanung – Los 2

Planinhalt:

Strecke 5600, km 44,7+43 – km 45,2+35

14.10.2026 12:42 DBR9396TB D:\BIM\05\Lva\LVA\02_Daten_CAD__Ausführungsplanung_ZE_CEF_AGP\ABS38-1-04-__Mühldorfweg\plan_Schutzzaun_lvs2.dwg / 111-ac Detailplan