
13/11/2025

Leitungsauskunft

Gemarkung	-
Gewann/Straße	- Vogtlandstraße
Flrst.-Nummer	-
Bemerkung	-
Planverfasser	- M. Hendel
Maßstab	1:500

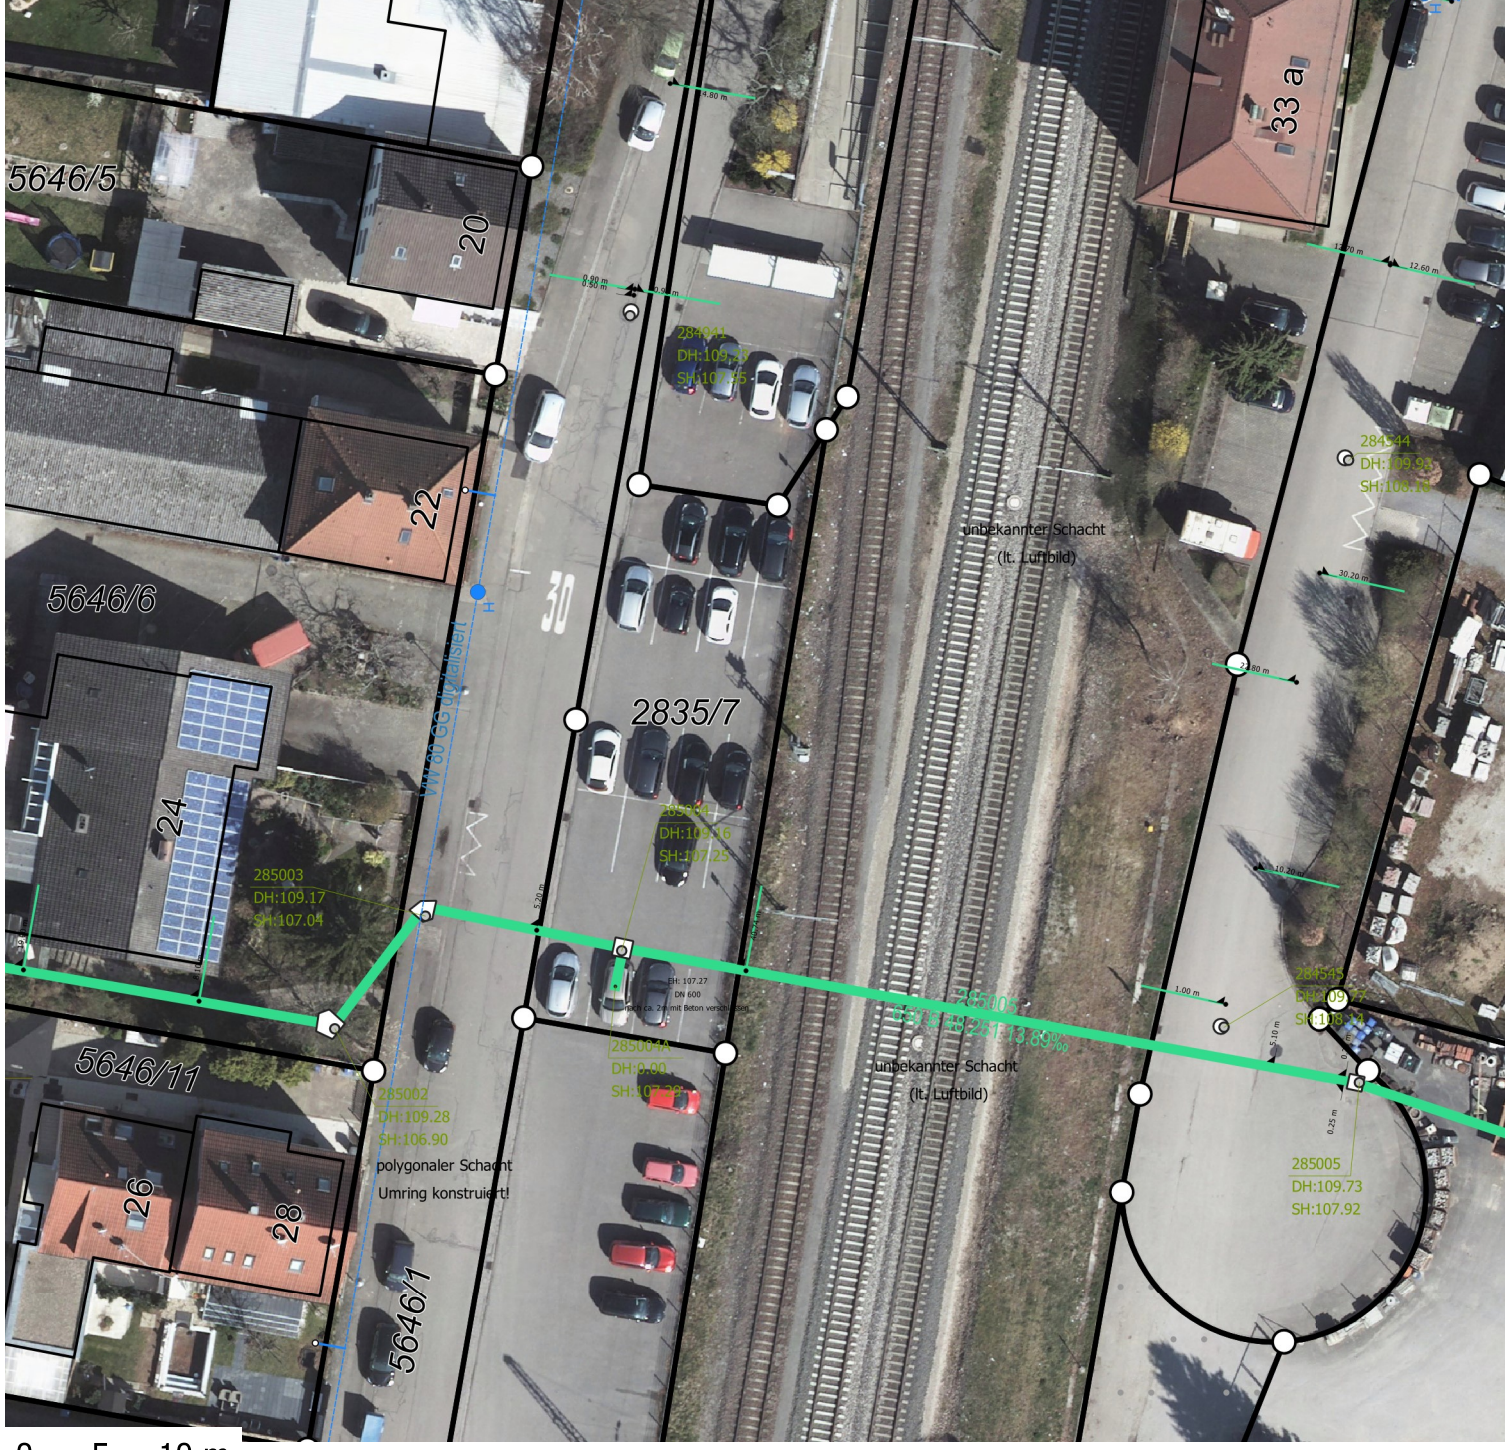

Wasserversorgung

Armaturen
- Schieber

Wasserleitungen
- Leitung unsicher
- Leitung vermessen

Kanal
- Schacht
- Mischwaser
- Schmutzwasser
- Regenwasser

Bad Schönborn
Gemeindeverwaltung
Friedrichstraße 67

Tel. 07253/870-0
Fax: 07253/870-110
eMail: info@bad-schoenborn.de

BAD SCHÖNBORN

Bestandsdaten aus Geoinformationssystem. Tatsächliche Lage der Objekte kann von der Darstellung abweichen!