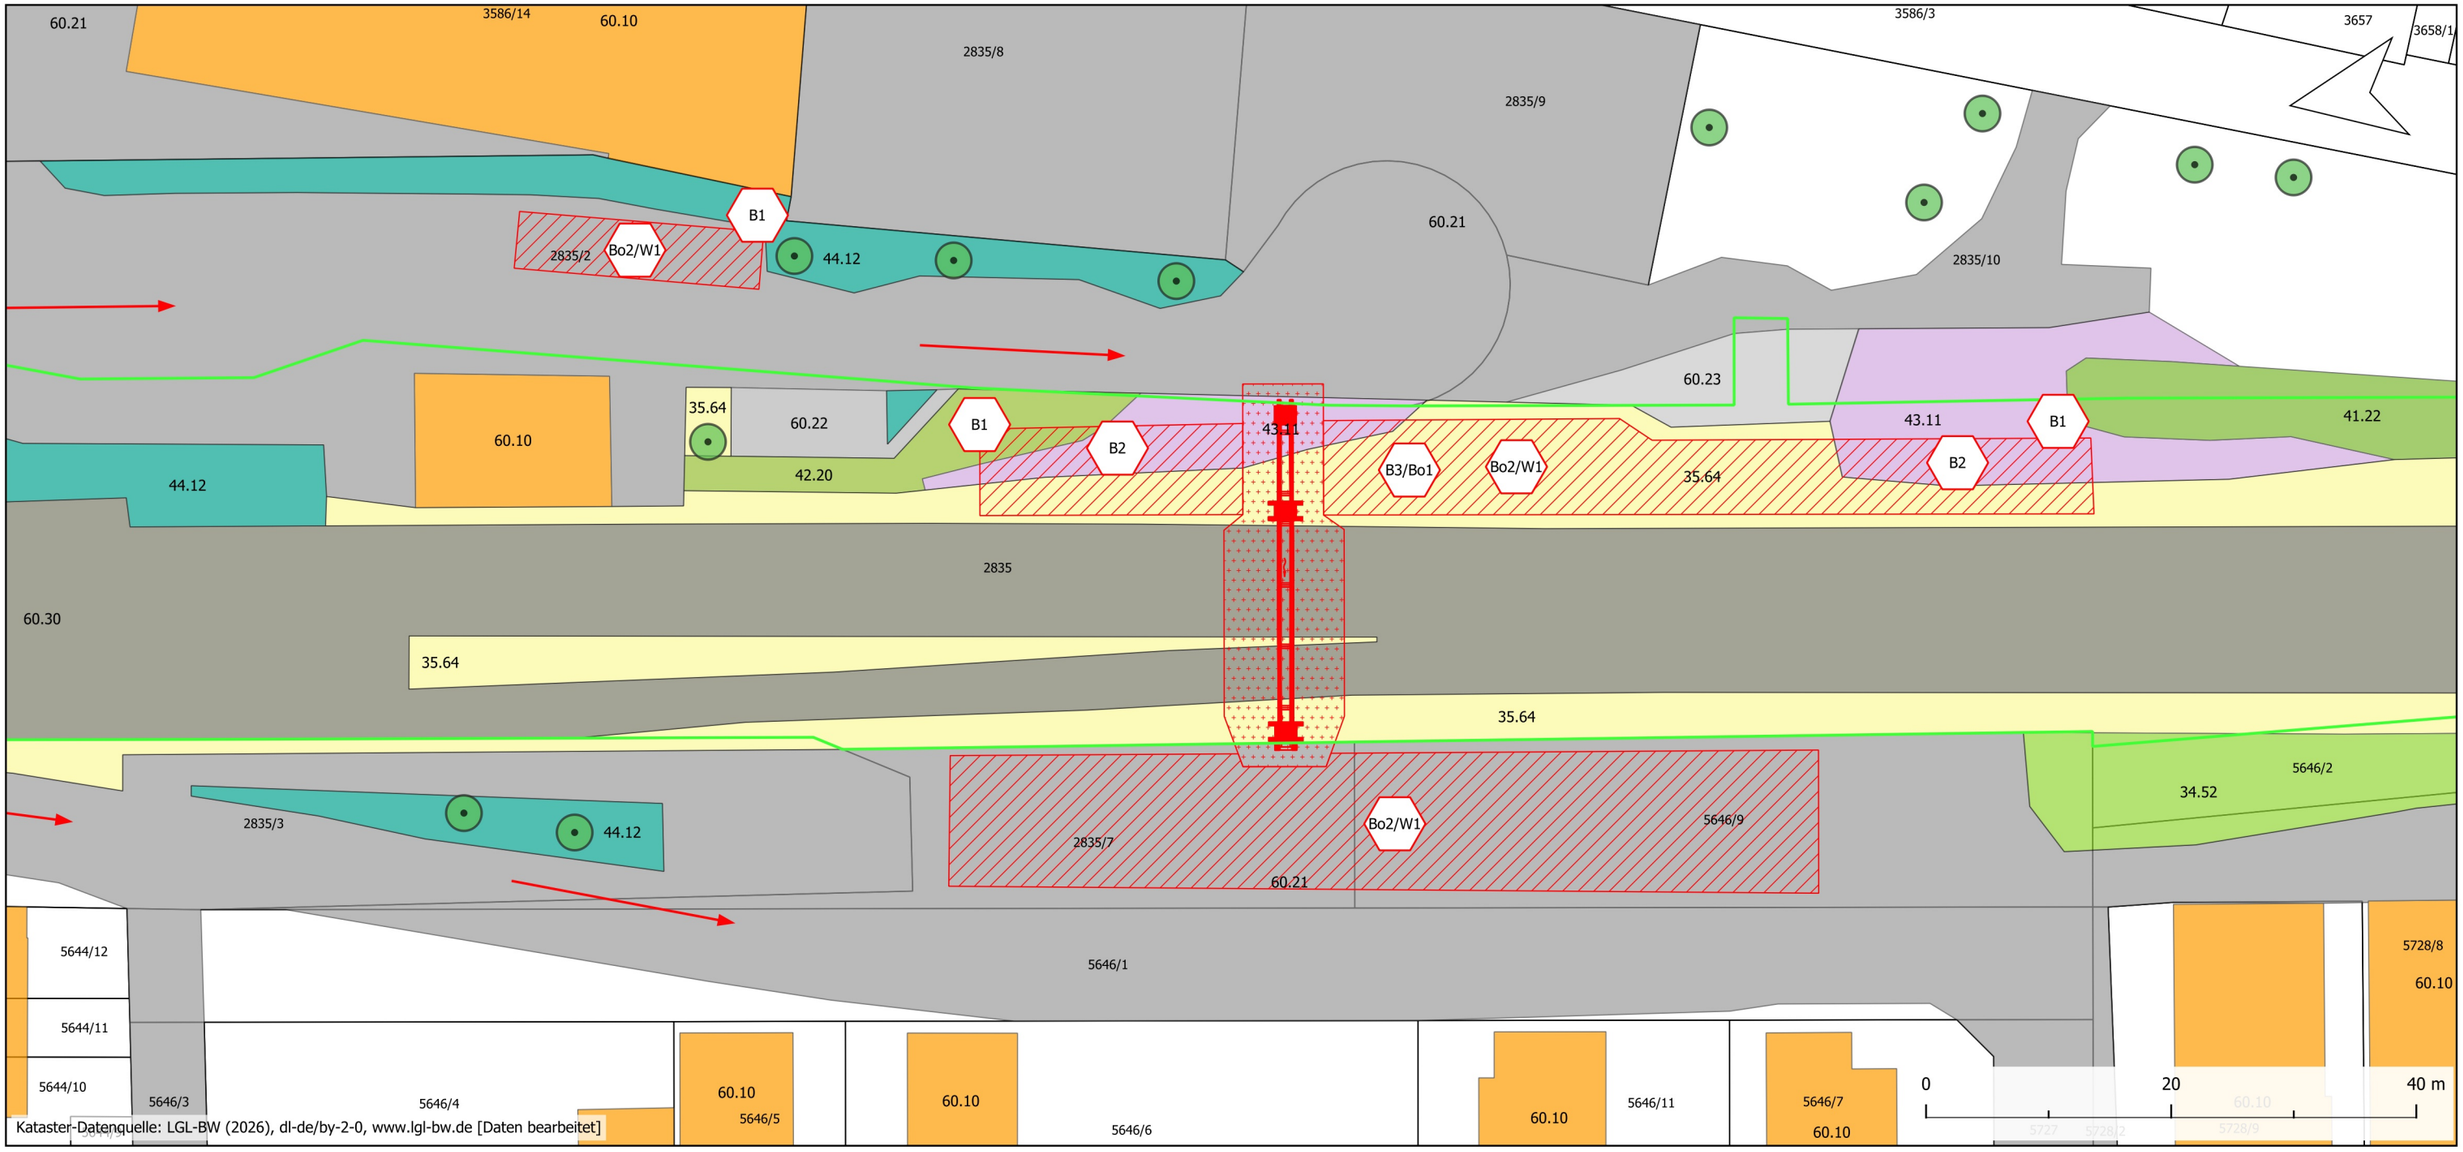


Biotoptypen

Gehölzarme terrestrische und semiterrestrische Biotoptypen

- 34.52 Land-Schilfröhricht
- 35.64 Grasreiche ausdauernde Ruderalvegetation

Gehölzbestände und Gebüsche

- 41.22 Feldhecke mittlerer Standorte
- 42.20 Gebüsch mittlerer Standorte
- 43.11 Brombeer-Gestrüpp
- 44.12 Gebüsch aus nicht heimischen Straucharten (Zierstrauchanpflanzung)
- 45.30 Einzelbaum

Biotoptypen der Siedlungs- und Infrastrukturflächen

- 60.10 Von Bauwerken bestandene Fläche
- 60.21 Völlig versiegelte Straße oder Platz
- 60.22 Gepflasterte Straße oder Platz
- 60.23 Weg oder Platz mit wassergebundener Decke, Kies oder Schotter
- 60.30 Gleisbereich

Allgemein

- Kataster
- DB-Grenze
- BE-Fläche
- Arbeitsraum
- Bauwerk
- Zufahrt

Konflikte

SG_Nr

Schutzgüter (SG):

B = Biotope / Pflanzen (inkl. Habitatfunktion)
Bo = Boden
W = Wasser

Erneuerung Durchlass Strecke 4000, km 42,495 (Bad Schönborn)

Auftraggeber: DB InfraGO AG

Landschaftspflegerischer Fachbeitrag
Bestand

Maßstab: 1:500
Blattgröße: 297mm*420mm

galaplan freiburg GmbH
Umwelt- und Landschaftsplanung
Karlsruher Straße 3
79108 Freiburg

Bearbeitung: JK
Datum: 02.09.2026