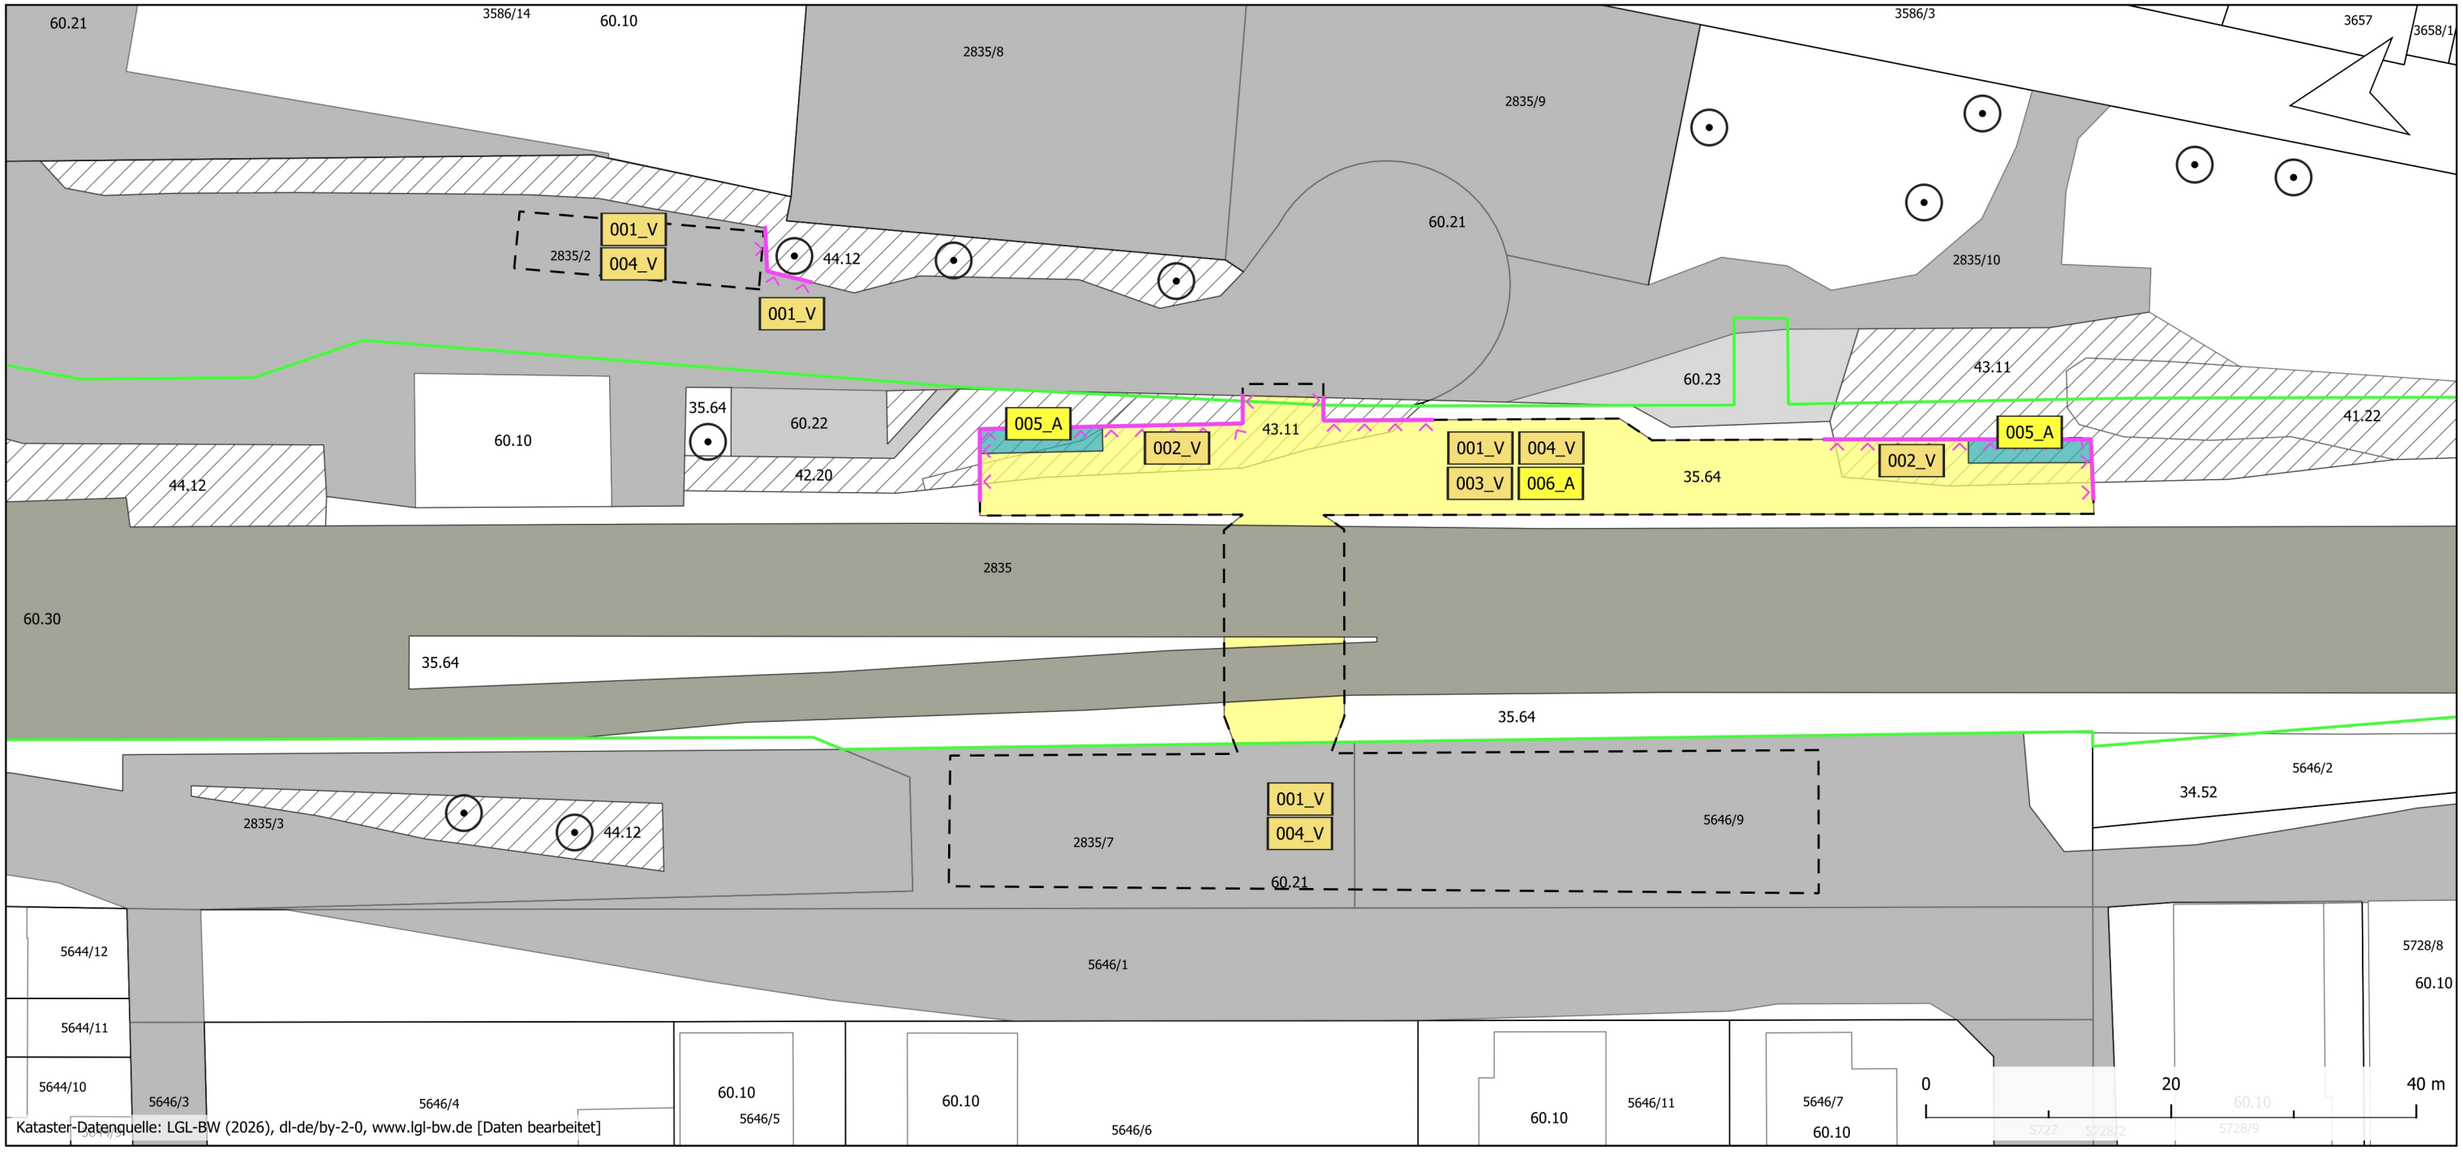


Biotoptypen

Gehölzarme terrestrische und semiterrestrische Biotoptypen

- 34.52 Land-Schilfröhricht
- 35.64 Grasreiche ausdauernde Ruderalvegetation

Gehölzbestände und Gebüsche

- 41.22 Feldhecke mittlerer Standorte
- 42.20 Gebüsch mittlerer Standorte
- 43.11 Brombeer-Gestrüpp
- 44.12 Gebüsch aus nicht heimischen Straucharten (Zierstrauchanpflanzung)
- 45.30 Einzelbaum

Biotoptypen der Siedlungs- und Infrastrukturflächen

- 60.10 Von Bauwerken bestandene Fläche
- 60.21 Völlig versiegelte Straße oder Platz
- 60.22 Gepflasterte Straße oder Platz
- 60.23 Weg oder Platz mit wassergebundener Decke, Kies oder Schotter
- 60.30 Gleisbereich

Allgemein

- Kataster
- DB-Grenze
- Eingriffsbereich

Vermeidungsmaßnahmen

- 001_V Umweltfachliche Bauüberwachung, Einweisung Baufirma, Gehölzschutz
- Gehölzschutzzaun
- 002_V Einschränkung der Rodungsarbeiten
- 003_V Druckminderungsmaßnahmen zum Schutz des Bodens
- 004_V Vorsorgemaßnahmen Boden- und Grundwasserschutz

Ausgleichs- und Ersatzmaßnahmen

- 005_A Ersatzpflanzung mit standortgerechten, gebietsheimischen Gehölzarten
- 006_A Rekultivierung und natürliche Sukzession

Erneuerung Durchlass Strecke 4000, km 42,495 (Bad Schönborn)

Auftraggeber: DB InfraGO AG

Landschaftspflegerischer Fachbeitrag
Maßnahmen

Maßstab: 1:500
Blattgröße: 297mm*420mm

galaplan freiburg GmbH
Umwelt- und Landschaftsplanung
Karlsruher Straße 3
79108 Freiburg

Bearbeitung: JK
Datum: 02.09.2026