
Schnitt 1
km 42+490,508

Strecke 4000
von Bad Schönborn Süd nach HP Stettfeld-Weiher

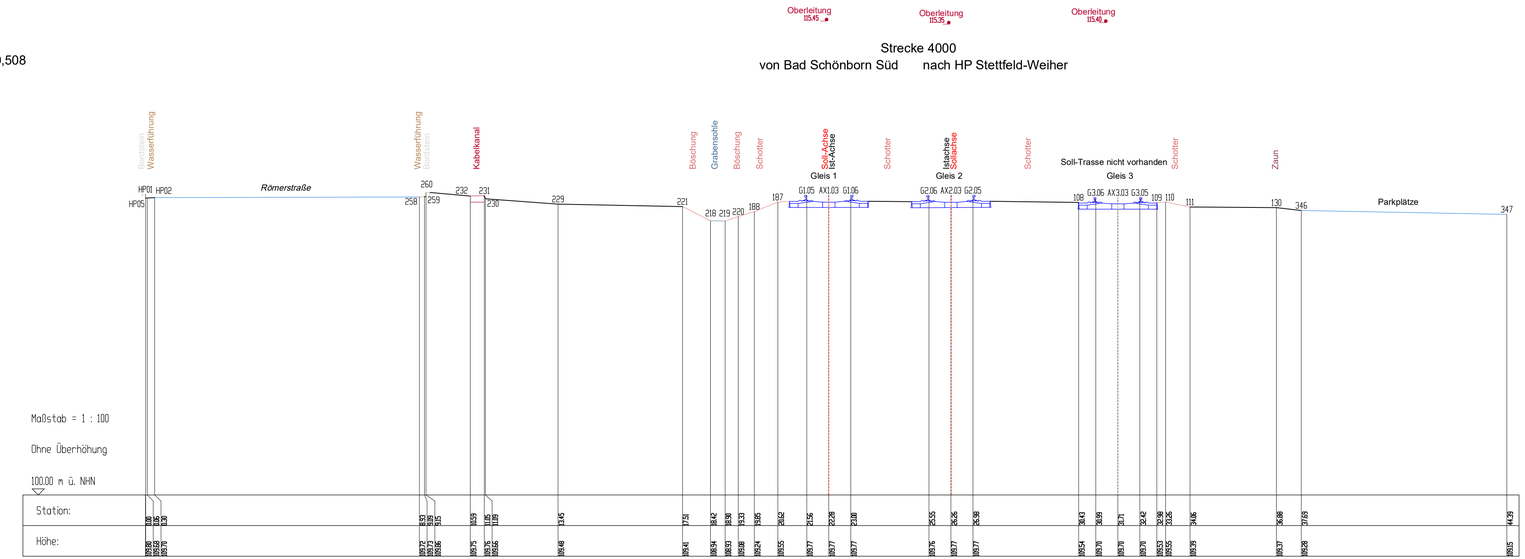

Querprofil

Index	Änderung	Name	Datum

Ingenieurbüro Hahn
Inhaber Siegfried Kaplan
Stumpenhof 66, 73207 Plochingen

Bauherr
DB InfraGO
Schwarzwaldstr. 86, 76137 Karlsruhe

Geometrika
Die Ingenieure für Planung und Vermessung
Graf-Rhena-Straße 17A
76137 Karlsruhe
Tel.: 0721 / 3541 - 608
Fax.: 0721 / 3541 - 621
www.geometrika.de

DL Langenbrücken
Schnitt 1-1
Strecke 4000, Km
42+490,508

	Datum	Name
Bearbeitet		
Gezeichnet	21.07.25	Abdi
Geprüft	22.07.25	Knoll

Projekt-Nr.: 1901-25
Plannummer: 1901-Schnitt 1

Landkreis: Karlsruhe
Gemeinde: Bad Schönborn
Gemarkung: Langenbrücken

Maßstab 1:100

Koordinatensystem
Lage: DB_REF
Höhe: DHHN92 (R00)

Blatt 1 von 1

Plangrundlage: Bestand
Dateiname: 1901-schnitt 1-1-250721.dwg
Ausgabe vom: 22.07.25