
Schnitt 2
km 42+495,237

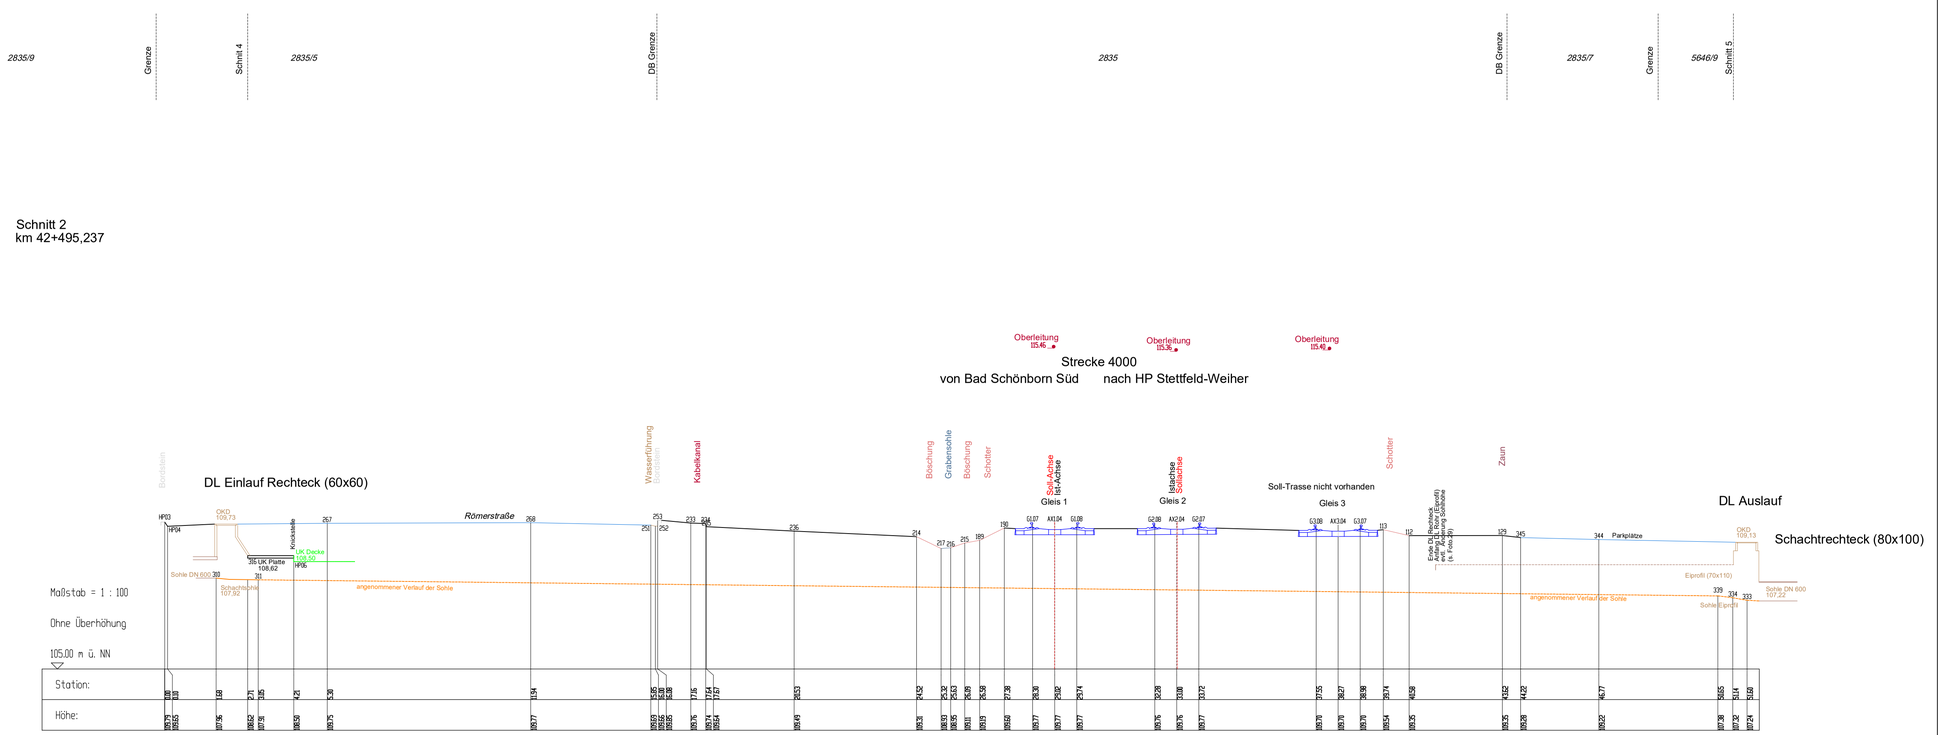

Querprofil

Index	Änderung	Name	Datum

Ingenieurbüro Hahn
Ingenieurbüro für Bauwesen
Inhaber Siegfried Kaplan
Stumpenhof 66, 73207 Plochingen

Bauherr
DB InfraGO
Schwarzwaldstr. 86, 76137 Karlsruhe

Geometrika
Die Ingenieure für Planung und Vermessung
Graf-Rhena-Straße 17A
76137 Karlsruhe
Tel.: 0721 / 3541 - 608
Fax.: 0721 / 3541 - 621
www.geometrika.de

	Datum	Name
Bearbeitet		
Gezeichnet	21.07.25	Abdi
Geprüft	22.07.25	Knoll

DL Langengbrücken
Schnitt 2-2
Strecke 4000, Km
42+495,237

Projekt-Nr.: 1901-25
Plannummer: 1901-Schnitt 2

Landkreis: Karlsruhe
Gemeinde: Bad Schönborn
Gemarkung: Langenbrücken

Maßstab 1:100

Koordinatensystem
Lage: DB_REF
Höhe: DHHN92 (R00)

Blatt
1 von 1

Plangrundlage: Bestand
Dateiname: 1901-schnitt 2-2-250721.dwg
Ausgabe vom: 22.07.25