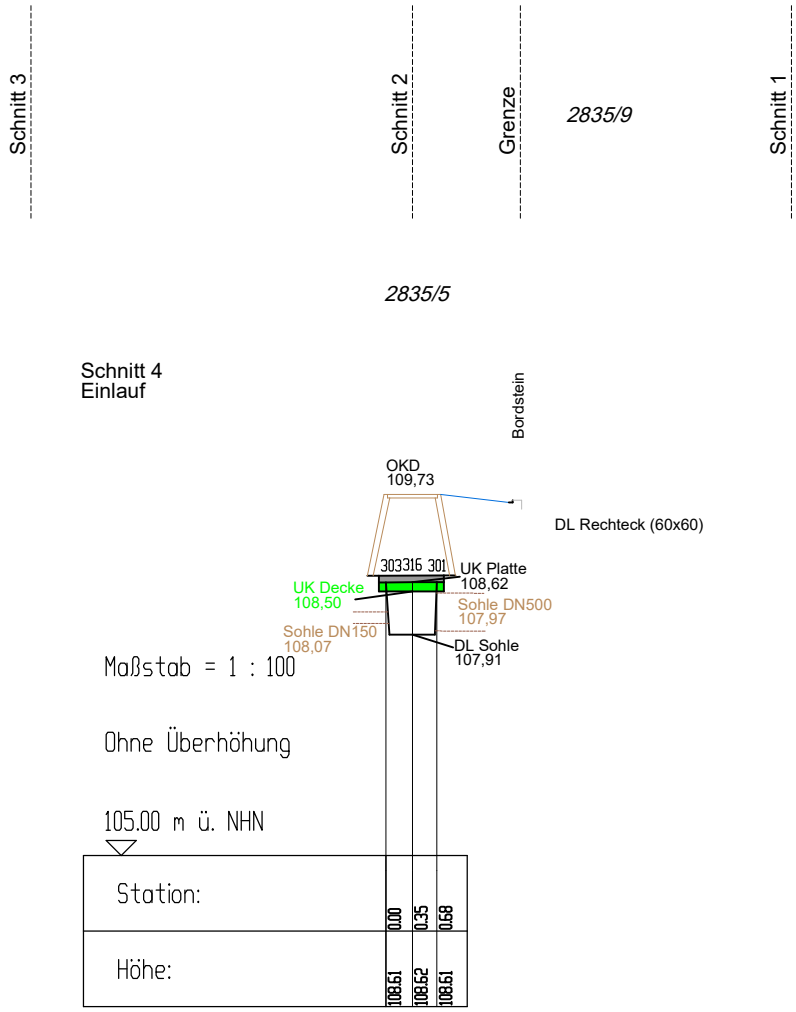


Geometrika Die Ingenieure für Planung und Vermessung	Graf-Rhena-Straße 17A 76137 Karlsruhe Tel.: 0721 / 3541 - 608 Fax.: 0721 / 3541 - 621 www.geometrika.de			Projekt-Nr.: 1901-25		Ansicht
				Landkreis: Karlsruhe Gemeinde: Bad Schönborn Gemarkung: Langenbrücken		
					Datum	Name
				Erst.	22.07.25	Abdi
				Gepr.	23.07.25	Knoll
				DL Langenbrücken Schnitt 4-4		
				Maßstab 1:100		Koordinatensystem Lage: DBREF Höhe: DHHN92 NHN Blatt 1 von 1
Zust.	Änderung	Datum	Name			Plangrundlage: Bestand