


Schnitt 5
Auslauf

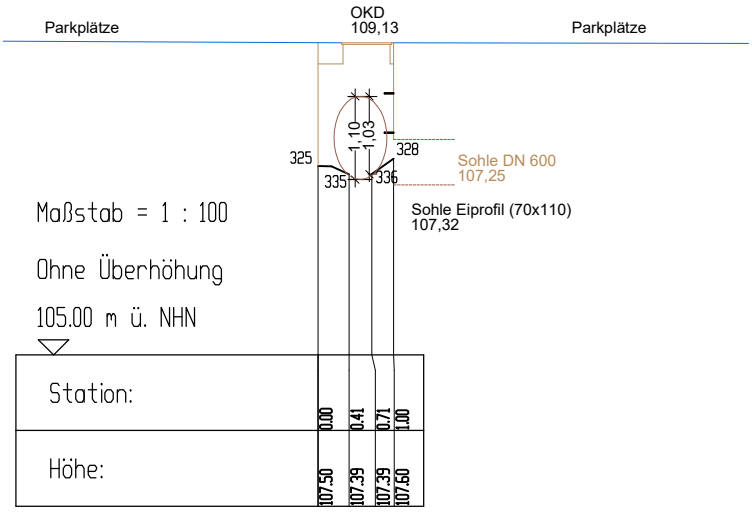

Geometrika
Die Ingenieure für Planung und Vermessung

Graf-Rhena-Straße 17A
76137 Karlsruhe
Tel.: 0721 / 3541 - 608
Fax.: 0721 / 3541 - 621
www.geometrika.de

Projekt-Nr.: 1901-25 | Ansicht

Landkreis: Karlsruhe
Gemeinde: Bad Schönborn
Gemarkung: Langenbrücken

	Datum	Name
Erst.	22.07.25	Abdi
Gepr.	23.07.25	Knoll

DL Langenbrücken

Schnitt 5-5

Maßstab 1:100

Koordinatensystem
Lage: DBREF
Höhe: DHHN92 NHN

Blatt 1 von 1

Plangrundlage: Bestand

Zust.	Änderung	Datum	Name