


Grundriss M 1 : 50

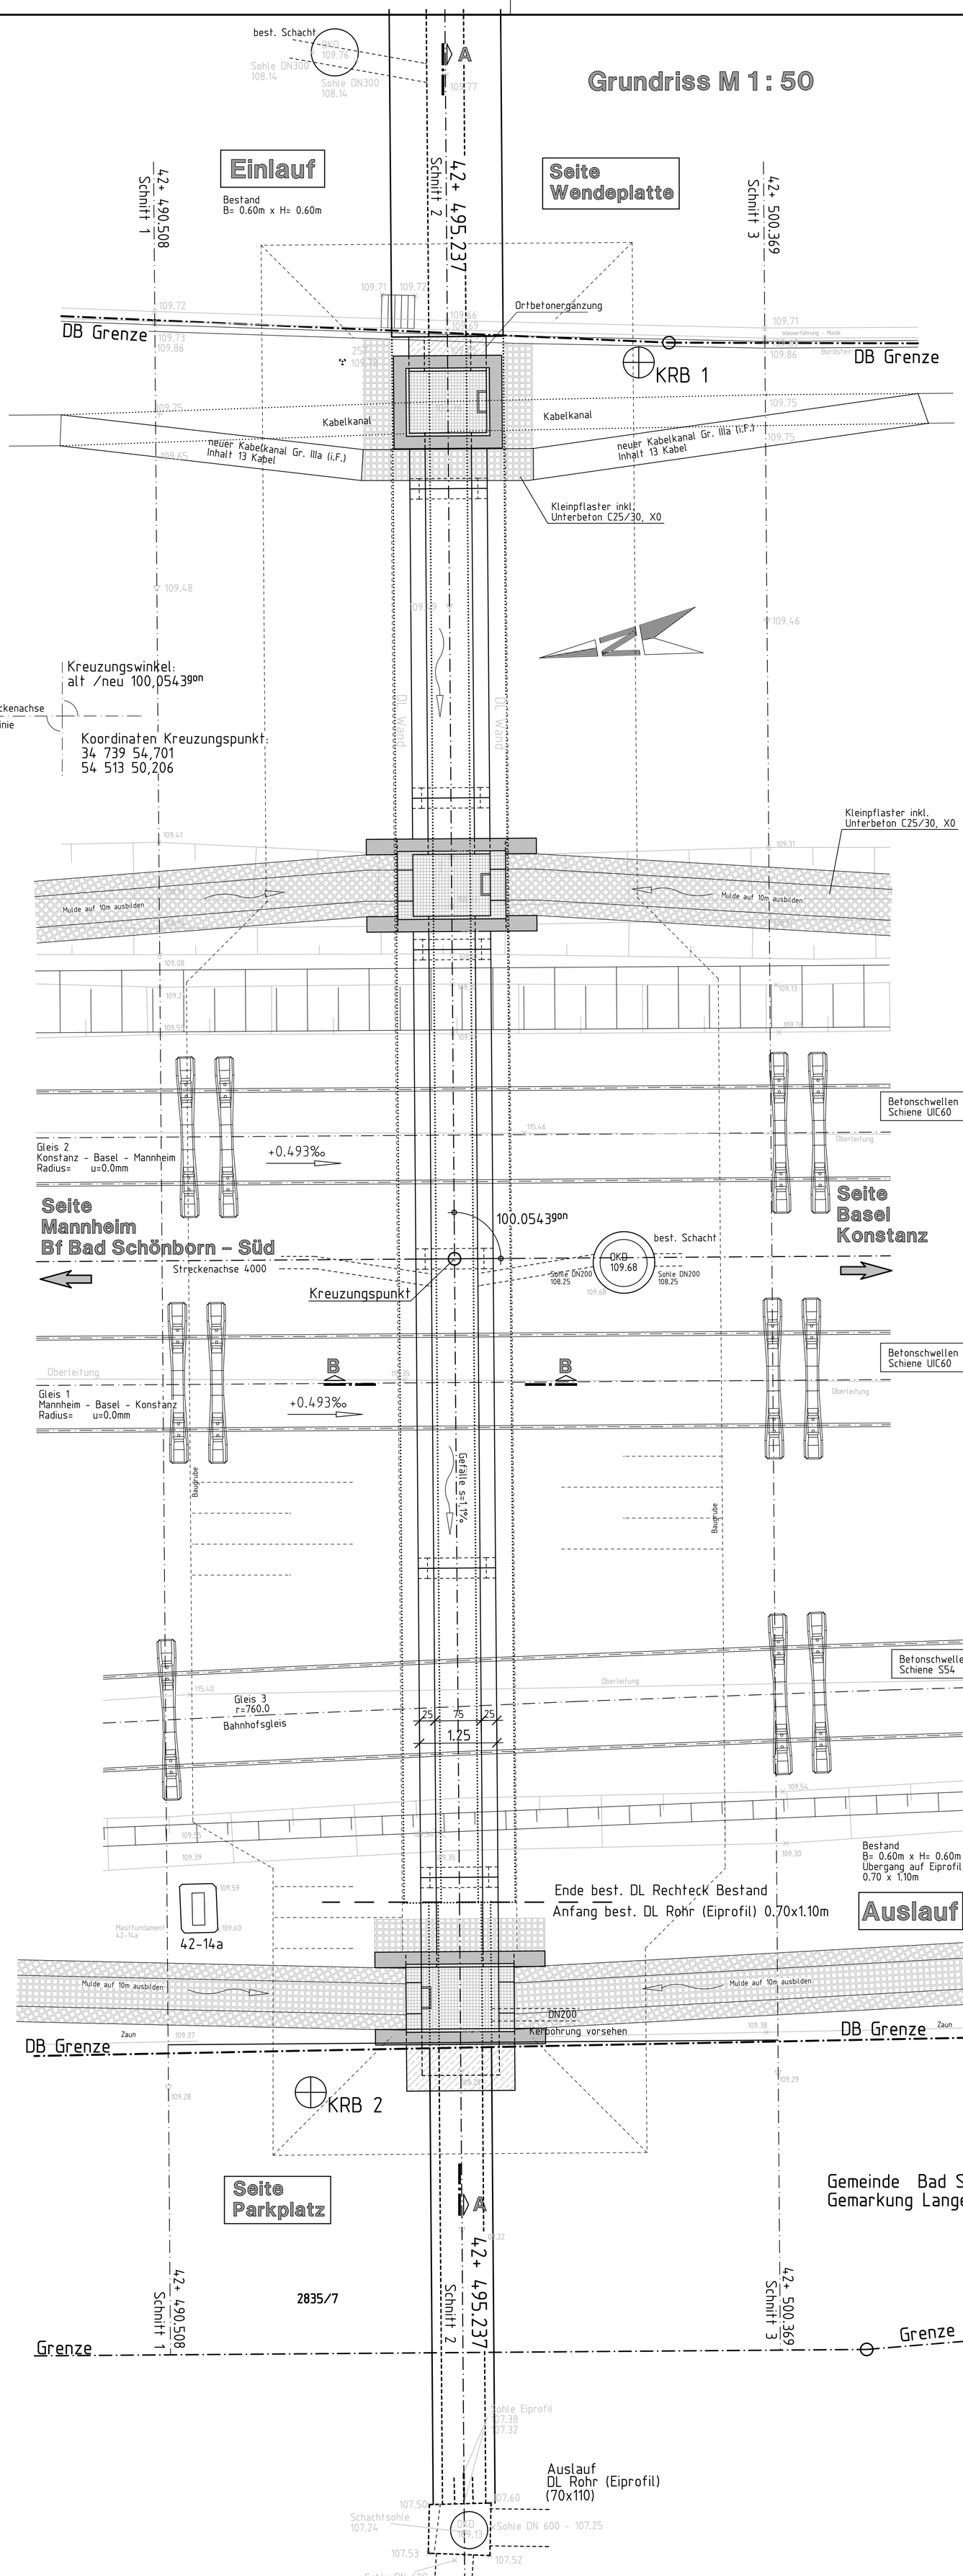


Detail Fuge M 1 : 10
Decke / Decke

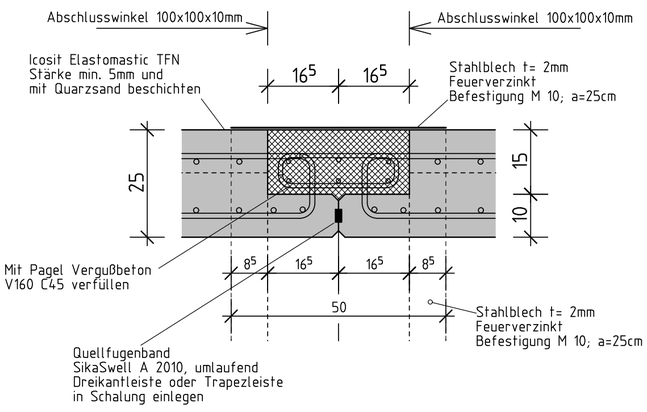

Detail Fuge M 1 : 10
Wand / Wand

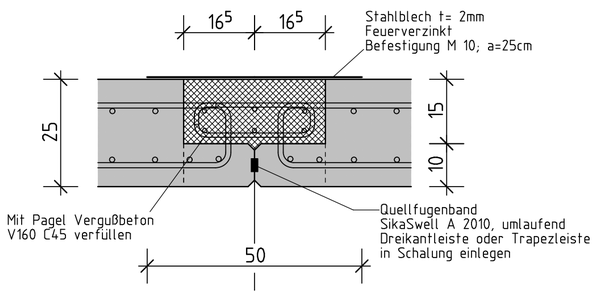

Detail Fuge M 1 : 10
Bodenplatte / Bodenplatte

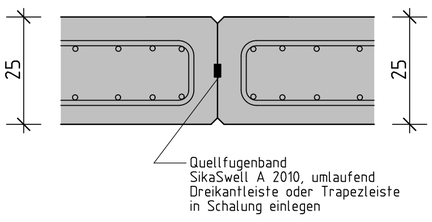

Alle Kanten mit Dreikantleisten b=1,5cm brechen

Betongüte: C35/45 XC4, XF1, WA mit hohem Wassereindringwiderstand (WU-Beton)

Das Bauwerk ist mit einer inneren Erdung gemäß Ril 804.9030, M-BE 1610 auszustatten

Dieser Plan gilt nur für die Ausschreibung

Index:	Änderungen bzw. Ergänzungen	Name:	Datum:

Prüfvermerke

die Übereinstimmung der Zeichnung mit der Ausführung bestätigt.
für den Auftragnehmer: Ort, Datum, Name in Druckbuchstaben, Unterschrift
für die DB ... Ort, Datum, Name in Druckbuchstaben, Unterschrift
Interoperabilität geprüft (benannte Stelle), Name
Ort, Datum, Name in Druckbuchstaben, Unterschrift geprüft
Qualitätssicherung .....
Ort, Datum, Name in Druckbuchstaben, Unterschrift geprüft
Eisenbahn-Bundesamt

Freigabe zur ..... Prüfung
Ort, Datum, Name in Druckbuchstaben, Unterschrift
Prüfingenieur

DB InfraGO
Freigabe der Ausführungsunterlagen
☐ mit Regelungen durch den BVB
Freigabe-Nr.: .....
Ort, Datum, Name in Druckbuchstaben, Unterschrift (BVB)

gleichgestellt mit Prüfexemplaren
Ort, Datum, Name in Druckbuchstaben, Unterschrift

Genehmigung zur Bauausführung
Ort, Datum, Name in Druckbuchstaben, Unterschrift

Bauherr:	Projektleitung:	Planung:	Aufragnehmer (AN):
DB InfraGO AG Projekte Karlsruhe/Saarbrücken KIB 3 V.II-SW-K-M Schwarzwaldstraße 82 72137 Karlsruhe	DB InfraGO AG Projekte Karlsruhe/Saarbrücken KIB 3 V.II-SW-K-M Schwarzwaldstraße 82 72137 Karlsruhe	Ingenieurbüro für Bauwesen Inhaber: Siegfried Kaplan Stumpenhof 66, 73207 Plochingen Tel. 07153-6126-0, Fax. 07153-6126-10 E-Mail. info@ibhahn.net www.ibhahn.net	
Ort, Datum, Unterschrift	Ort, Datum, Unterschrift	Ort, Datum, Unterschrift	Ort, Datum, Unterschrift

Lageskizze (unmaßstäblich):

Projektnummer DB: G.016267092
BIM-Datencodierung:
Planzeichen:
Planart: Entwurfsplan
Höhen- und Koordinatensystem: DHHN92, DB-Ref
Einwirkungen (Lastmodell): Lastbild LM 71, SW/0, α= 1.00

Bauwerksnummer: 4|0|0|0|*|0|4|2|°|4|9|5|*|3|4|1|0|0|0
BW-Kennziffer: 1150
Barcodenummer:
Entwurfsgeschwindigkeit: 160 km/h
Strecke: 4000
Streckenabschnitt: Mannheim - Basel - Konstanz
Kilometer: 42+495

M 1:50, 10	Erstellt	29.06.2026	Kaplan
3670	Geprüft		
	Freigegeben		
		Datum	Name
	de		

Ern. eines Durchlasses bei BF Bad Schönborn Strecke 4000 in Bahn- km 42+495

2

3670-4-2 05.10.2026 13:50

Designed with STRAKON - www.DICAD.de