


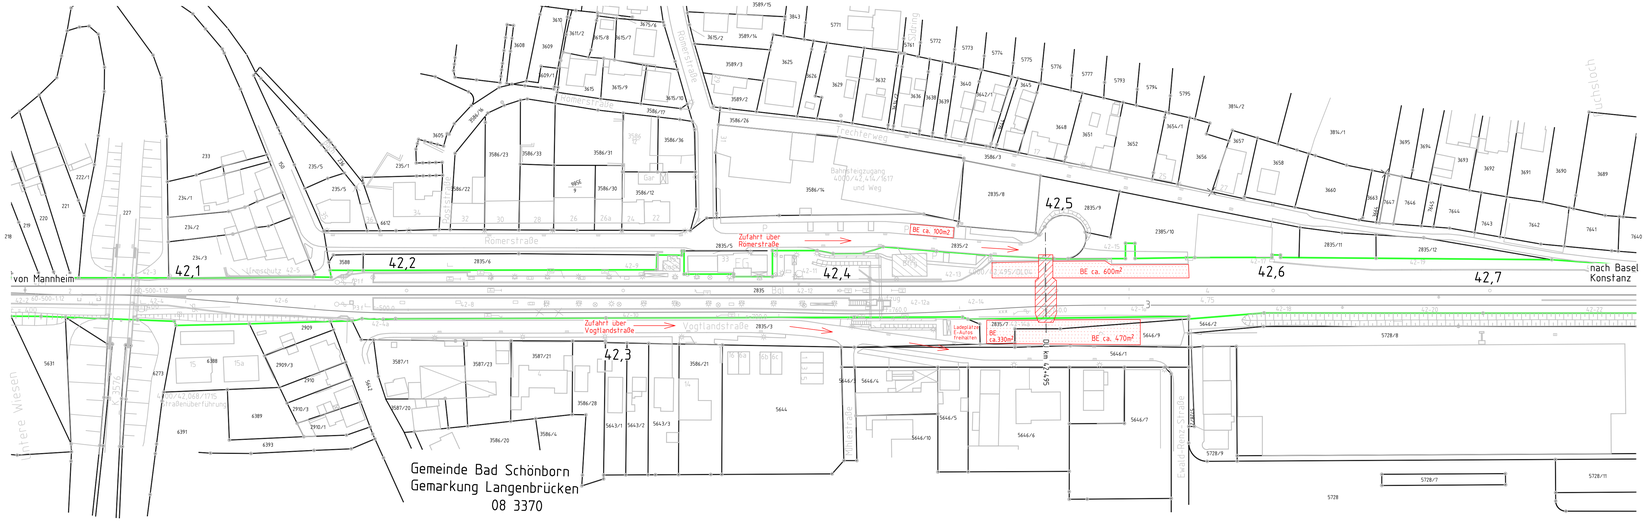

Die Strecke 4000 ist elektrifiziert.

Werden Flächen Dritter in Anspruch genommen, ist zuvor die Zustimmung der Eigentümer und ggf. der Berechtigten, sowie der zuständigen Behörden einzuholen.

Der ursprüngliche Zustand der Grundstücke ist zwingend wiederherzustellen.

Notwendige Beschaffenheit der Baustelleneinrichtungs- u. Bereitstellungsflächen sowie der Baustellenzufahrt nach Wahl und Belangen des AN.

Legende:

- Bestand
- DB-Grenze
- Flurstücksgrenze (Kataster)
- 1164/3 Flurstücksnummer
- mögliche Baustelleneinrichtungs- und Bereitstellungsfläche
- Bereich der Baustelle

Dieser Plan gilt nur für die Ausschreibung

Index	Änderungen bzw. Ergänzungen	Name	Datum

Prüfvermerke

die Übereinstimmung der Zeichnung mit der Ausführung bestätigt:

für den Auftragnehmer: _____ Dr., Datum, Name in Druckbuchstaben, Unterschrift

für die DB ... _____ Dr., Datum, Name in Druckbuchstaben, Unterschrift

Interoperabilität geprüft (benannte Stelle), Name _____ Dr., Datum, Name in Druckbuchstaben, Unterschrift geprüft

Qualitätssicherung _____ Dr., Datum, Name in Druckbuchstaben, Unterschrift geprüft

Eisenbahn-Bundesamt

Freigabe zur _____ Prüfung

Dr., Datum, Name in Druckbuchstaben, Unterschrift

Prüfingenieur

Dr., Datum, Name in Druckbuchstaben, Unterschrift

InfraGO

Freigabe der Ausführungsunterlagen

☐ mit Regelungen durch den BVB

Freigabe-Nr.: _____

Dr., Datum, Name in Druckbuchstaben, Unterschrift (BVB)

Genehmigung zur Bauausführung

Dr., Datum, Name in Druckbuchstaben, Unterschrift

gleichgestellt mit Prüfexemplaren

Dr., Datum, Name in Druckbuchstaben, Unterschrift

Bauherr:	Projektleitung:	Planung:	Auftragnehmer (AN):
DB InfraGO AG Projekte Karlsruhe/Saarbrücken KIB 3 (I.NVK-S-S) Schwarzwaldstraße 82 72137 Karlsruhe	DB InfraGO AG Projekte Karlsruhe/Saarbrücken KIB 3 (I.NVK-S-S) Schwarzwaldstraße 82 72137 Karlsruhe	Ingenieurbüro für Bauwesen Dipl.-Ing. Hermann Hahn Stuttgarter Str. 13/2, 71522 Backnang Tel. 07151-4126-0, Fax. 07151-4126-10 E-Mail. info@hahn.net www.hahn.net	
Dr., Datum, Unterschrift	Dr., Datum, Unterschrift	Dr., Datum, Unterschrift	Dr., Datum, Unterschrift

Lageskizze (unmaßstäblich)

Projektnummer DB: G.016267092

BIM-Datenordnung:

Planzeichen:

Planart: BE-Plan

Höhen- und Koordinatensystem:

Einwirkungen (Lastmodell):

Bauwerksnummer: 4|0|0|0|★|0|4|2|=|4|9|5|★|3|4|1|0|0|0

BV-Kennziffer: 1150

Barcodenummer:

Entwurfsgeschwindigkeit: 160 km/h

Strecke: 4000

Streckenabschnitt: Mannheim – Basel – Konstanz

Kilometer: 42+495

M 1:1000

	Datum	Name
erstellt	04.12.2025	Binder
geprüft		
Freigegeben		
de		

3670

Ern. eines Durchlasses bei BF Bad Schönborn Strecke 4000 in Bahn- km 42+495

Draufsicht, Schnitte, Details

BE1

3670-BE1 05.10.2025 13:48