
Das Urheberrecht liegt bei der DB Netz AG
- IPID-Portal - Kopie - nur zur Information -

Für Planungen ist immer eine Datenabforderung bei
den regionalen Stellen der DB Netz AG notwendig

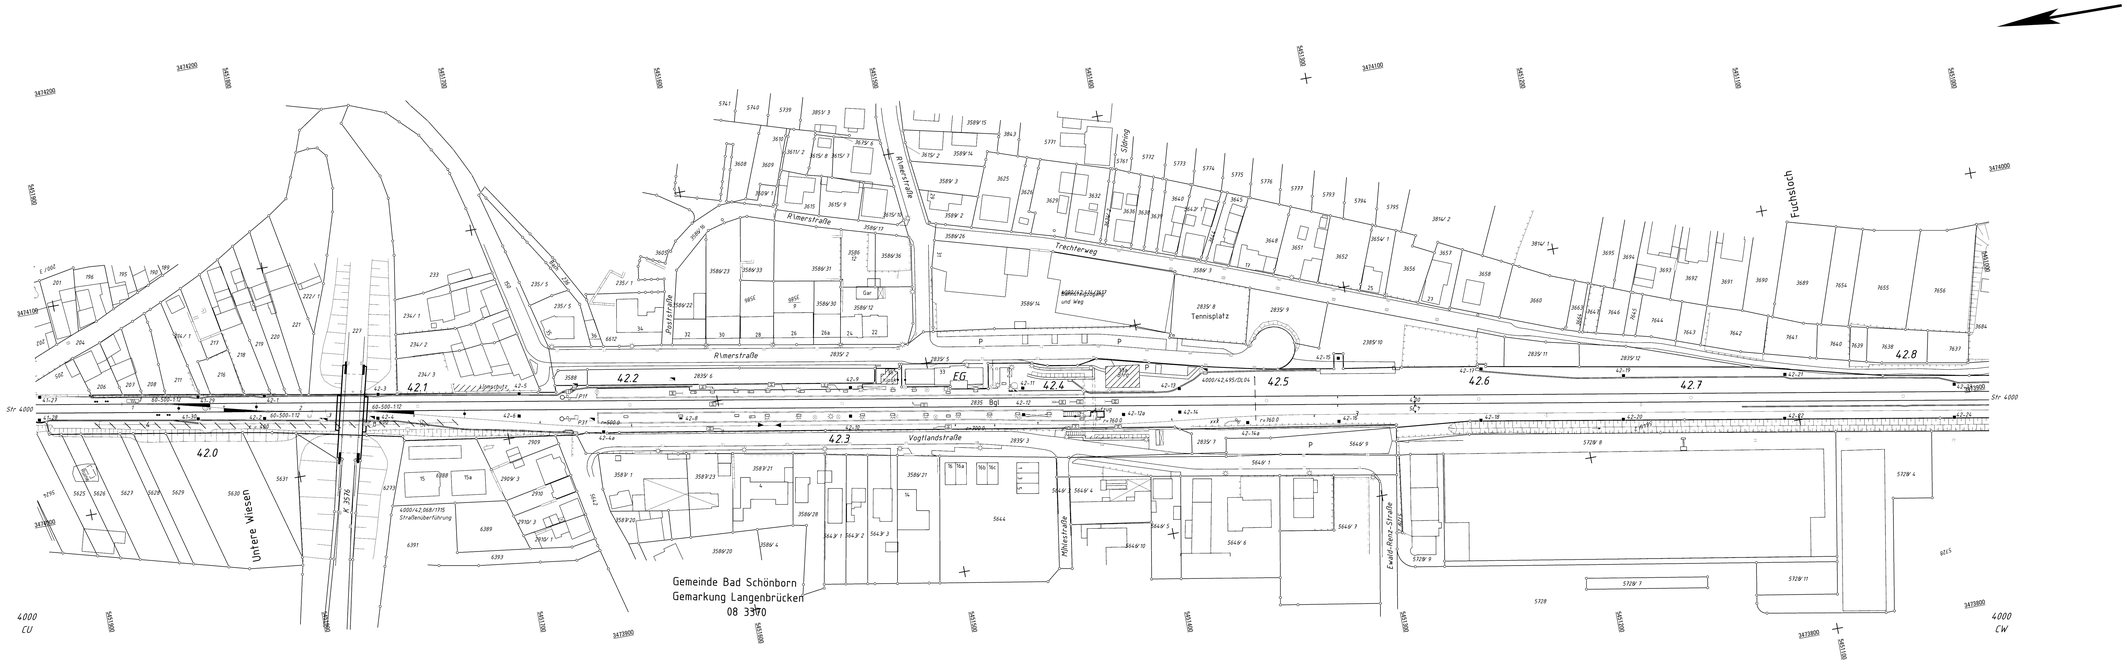

"Urheberschutz" -
alle Nutzungsrechte bei der DB Netz AG

Zur Wahrung der Urheberrechte ist eine Weitergabe an andere Nutzer nicht statthaft

6444000043			DB NETZE Region Südwest ISO-3297:NET1/BIO1/TI1/HEIKAM/DM			lvl 4000 CV	
H	Kart. Topogr.	16.02.2019	DC		Datum	Name	
G	Trafo nach DB_REF	24.09.2010	Ca	Bearb.	2.1989	@ Kreiser	
F	VN 2005/11	01.08.2008	Tg	Gepr.	2.1990	Weber	
E	Schalschutzwände	07.10.2006	DC	Norm	30.12.2022		
D	Kartuebsarrog PP	17.03.2006	Vo	Maßstab 1:500			
H	GT, Rückbau Weichen	17.07.2005	Ra			Str 4000 Mannheim –Basel– – Konstanz km 413 + 20 – km 423 + 40	
G	Fernwirkgleis	07.04.2005	DC				
F	Kabelstr.	17.02.2005	Vo			Bf Bad Schönborn-Süd	Blatt 1 2 Bl.
Zust	Änderung	Datum	Name	Urspr. 1989		DB.REF	8