
Das Urheberrecht liegt bei der DB Netz AG
- IPID - Portal - Kopie - nur zur Information -

Für Planungen ist immer eine Datenabfrage bei den regionalen Stellen der DB Netz AG notwendig

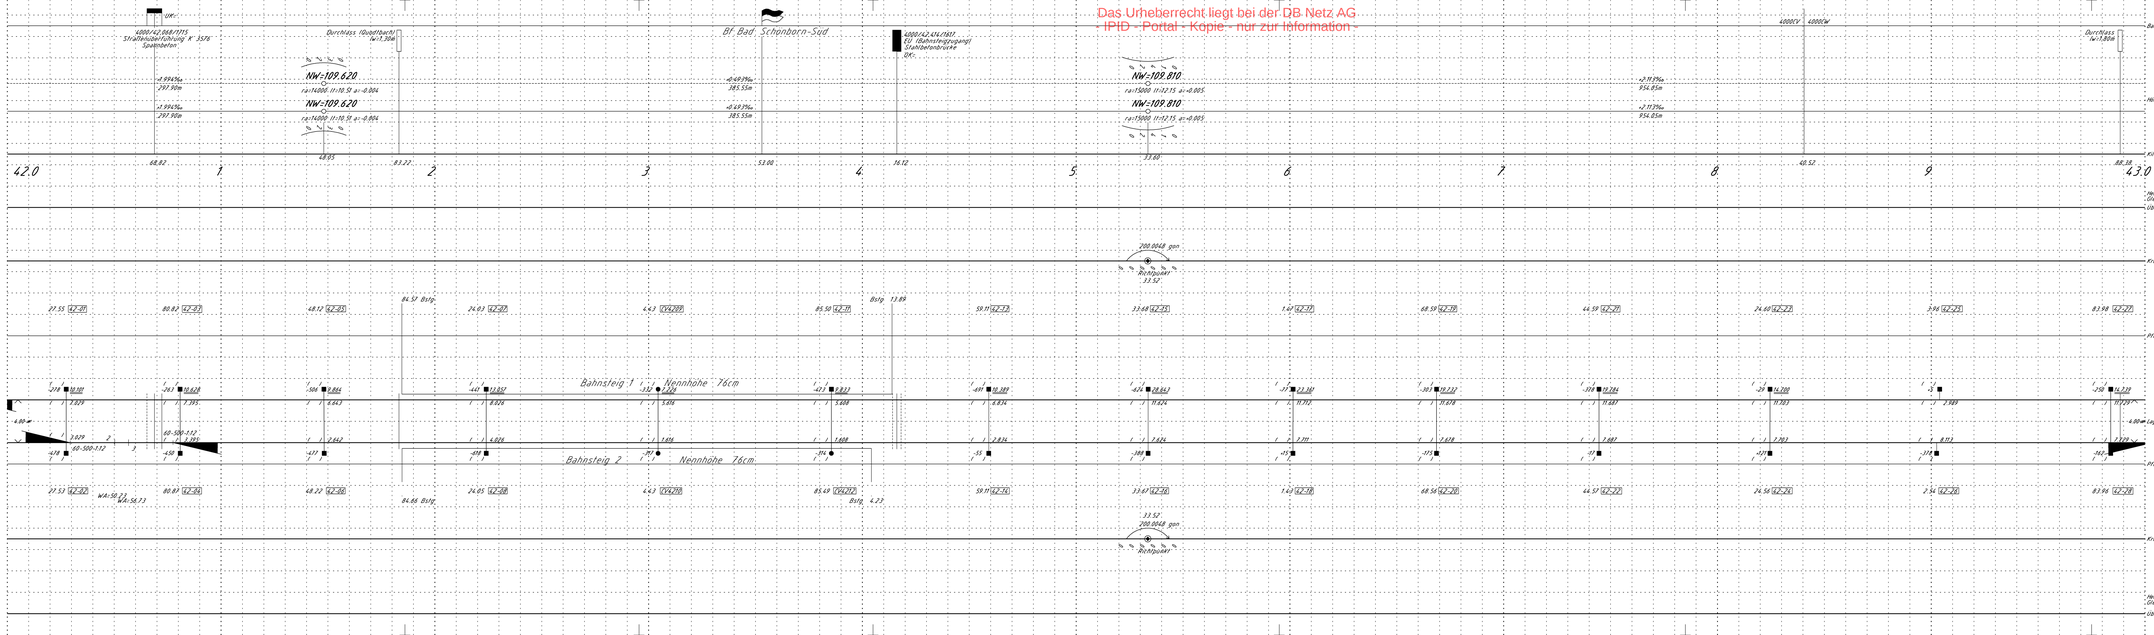

Zeichenerklärung:
( ) eingeklammerte Werte : Ist-Gleislage
■ Bolzen in Oberleitungsmasten bzw. deren Fundamenten
● Stehbolzen auf Bahnsteigen, Bolzenvermarkung in Tunneln
○ Bodenvermarkung
⬟ Vermarkungspunkt in Gleisachse
⊗ Richtpunkt (RP)
△ DB-REF Punkt

Die Kilometrierungslinie verläuft :
2.00 m parallel zum streckenführenden Gleis.

Vmax ist mit uf=130mm berechnet

Die Längsneigungen beziehen sich auf die Gleislängen.

Ver.Nr.	Datum	Name	Änderung	Datum	Prüfer

DB Netz AG
I.NBS(w)-TD
Schwarzwaldstraße 84
76137 Karlsruhe

DB NETZE

lvmg 4000.042

Str 4000 Mannheim - Basel - Konstanz
Km 42.0 -- 43.0

	Datum	Name
Bearb.	09.2017	Trigos
Gepr.	08.2018	Zimmermann
Norm		

Maßstab i.A. 1:1000

Trassenplan

Blatt
Bl.

Zustand | Höhensystem DHHN 92 (UVA) | Koord.-System DB-REF | B