
A:\PL_BS\Projekte\v2xx\v227\05_Zeichnungen\Uebpl\s1_7-01.dwg

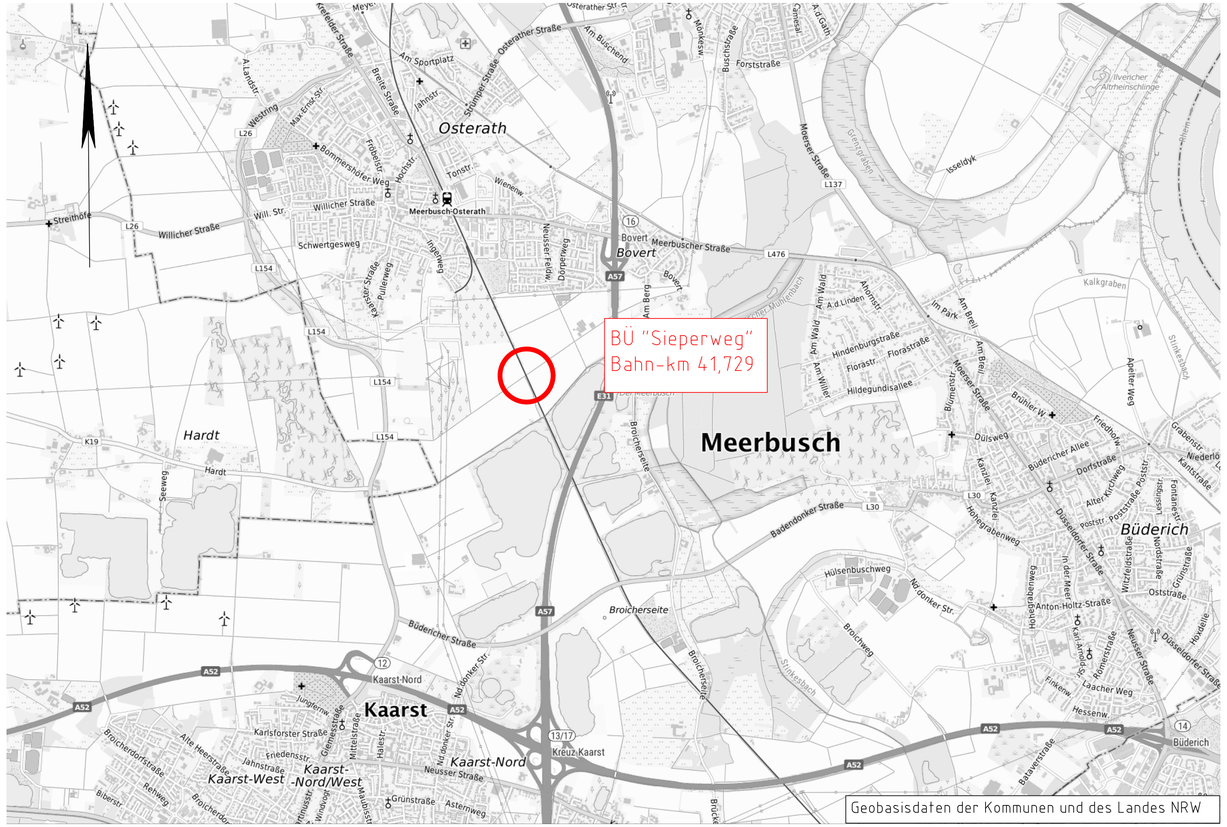

Legende:

- Bestand
- vorliegender Planfeststellungsabschnitt des Gesamtvorhabens
- Kreisgrenze

Index:	Änderungen bzw. Ergänzungen	Name:	Datum:

Prüfvermerke

die Übereinstimmung der Zeichnung mit der Ausführung bestätigt:

für den Auftragnehmer: ..... Ort, Datum, Unterschrift

für den Auftraggeber ..... Ort, Datum, Unterschrift

interoperabilität geprüft (benannte Stelle) Name

Datum

geprüft / genehmigt

Datum

geprüft / genehmigt

Datum

Eisenbahn-Bundesamt

Freigabe zur bautechnischen Prüfung

Ort, Datum, Unterschrift

Prüfingenieur

gleichgestellt mit Prüfexemplaren geprüft / genehmigt

Datum

Freigabe der Ausführungsunterlagen

Ort, Datum, Unterschrift (BVB)

Genehmigung zur Bauausführung

Ort, Datum, Unterschrift

Lageskizze

zur Vorlage beim EBA freigegeben:

Auftragnehmer:

Planverfasser:

GRAPHAND

Dr. Graband & Partner GmbH
Efeuweg 9
38104 Braunschweig

14.05.2026

Datum, Unterschrift

Anlage 2.2

Auftrag-Nr.:

	Datum	Name
gez.	07.05.2026	Bartold
bearb.	07.05.2026	Czernik
gepr.	14.05.2026	Dopheide

Bauherr

DB NETZE

DB InfraGO AG
Regionalbereich West
Programme NRW (V.II-W-H-N)
Hansastraße 15
47058 Duisburg

Plan-Nr.:

Planart: AP

Plan-Nr.: 1

Blattgr.: 294×570

Maßstab: 1:25000

Übersichtsplan
Einbau einer Lichtzeichenanlage
mit Schranken (Vollabschluss)
BÜ „Sieperweg" in Meerbusch/Osterath

Einwirkungen (Lastmodelle):

Höhen- und Koordinatensystem

Projekt:

Erneuerung der Bahnübergangssicherungsanlage
BÜ „Sieperweg" in Meerbusch/Osterath, km 41,729

Strecke: Neuss - Meerbusch/Osterath

Bauwerksnummer					Brückennr.
Strecke		Kilometer		Kennzahl	
2610	×	41,729	×		

Rev. 01