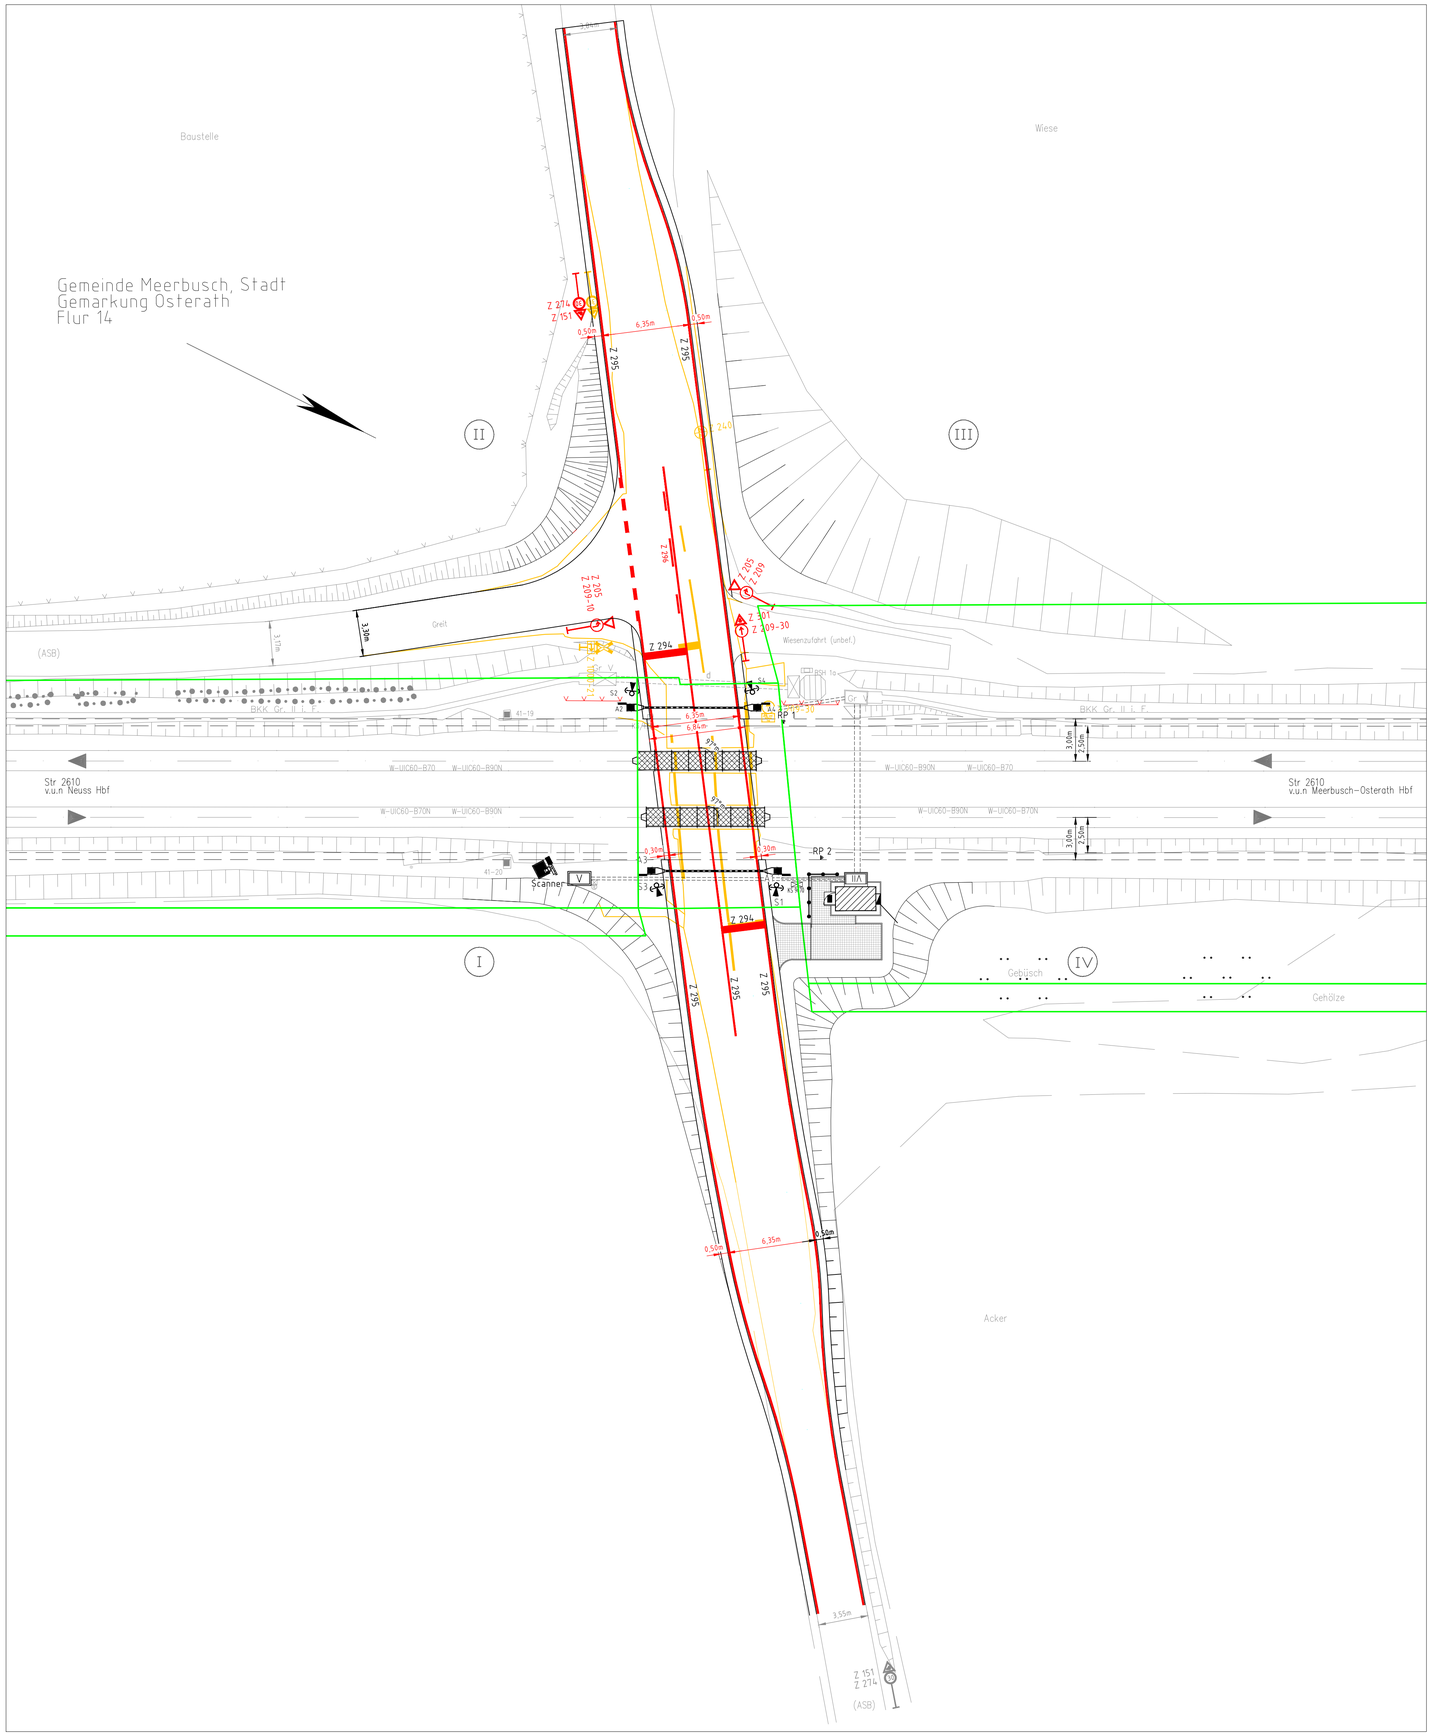


A:\DPL_BES\Projekte\42xx\4221\05_Zeichnungen\Vorpl\L_7.10.dwg

Legende:

- Bestand (einschließlich Kataster)
- Neubau/Änderung
- neue Markierung und Beschilderung
- entfallende Markierung und Beschilderung
- äußere Grenze der vorhabenträgereigenen Grundstücke
- 7/11 oder 204 — Flurstücksgrenze / Flurstücksnummer

Verkehrszeichen nach StVO:

Z 151	Bahnübergang
Z 205	Vorfahrt gewähren
Z 209-10	Vorgeschriebene Fahrtrichtung - rechts
Z 209-20	Vorgeschriebene Fahrtrichtung - links
Z 209-30	Vorgeschriebene Fahrtrichtung - geradeaus
Z 274-30	Zulässige Höchstgeschwindigkeit - 30 km/h
Z 301	Vorfahrt

Index:	Änderungen bzw. Ergänzungen	Name:	Datum:

Prüfvermerke

die Übereinstimmung der Zeichnung mit der Ausführung bestätigt:
für den Auftragnehmer: Ort, Datum, Unterschrift
für den Auftraggeber: Ort, Datum, Unterschrift

interoperabilität geprüft (benannte Stelle) Name
Datum
geprüft / genehmigt
Datum
geprüft / genehmigt
Datum

Eisenbahn-Bundesamt

Freigabe zur baufachlichen Prüfung
Ort, Datum, Unterschrift
Prüfingenieur

gleichgestellt mit Prüfexemplaren geprüft / genehmigt
Datum

Freigabe der Ausführungsunterlagen
Ort, Datum, Unterschrift (BVB)

Genehmigung zur Bauausführung
Ort, Datum, Unterschrift

Lageskizze

zur Vorlage beim EBA freigegeben:

Auftragnehmer:

Planverfasser:
Dr. Graband & Partner GmbH
Efeuweg 9
38104 Braunschweig
06.10.2026 i.A.
Datum, Unterschrift

Anlage 4
Auftrag-Nr.:

	Datum	Name
gez.	07.05.2026	Bartold
bearb.	06.10.2026	Czernik
gepr.	06.10.2026	Dopheide

Bauherr:
DB InfraGO
DB InfraGO AG
Regionalbereich West
Programme NRW (V.9-W-H-N)
Hansastraße 15
47058 Duisburg

Plan-Nr.:
Planart: AP
Plan-Nr.:
Blattgr.: 914x660

Maßstab: 1:200

Markierungs- und Beschilderungsplan
Einbau einer Lichtzeichenanlage
mit Schranken (Vollabschluss)
BÜ „Sieperweg" in Meerbusch/Osterath

Einwirkungen (Lastmodelle):
Höhen- und Koordinatensystem
DHHN92
DB_REF

Projekt:
Erneuerung der Bahnübergangssicherungsanlage
BÜ „Sieperweg" in Meerbusch/Osterath, km 41,729
Strecke: Neuss - Meerbusch/Osterath

Bauwerksnummer					Brückennr.
Strecke		Kilometer		Kennzahl	
2610	x	41,729	x		

Rev.00