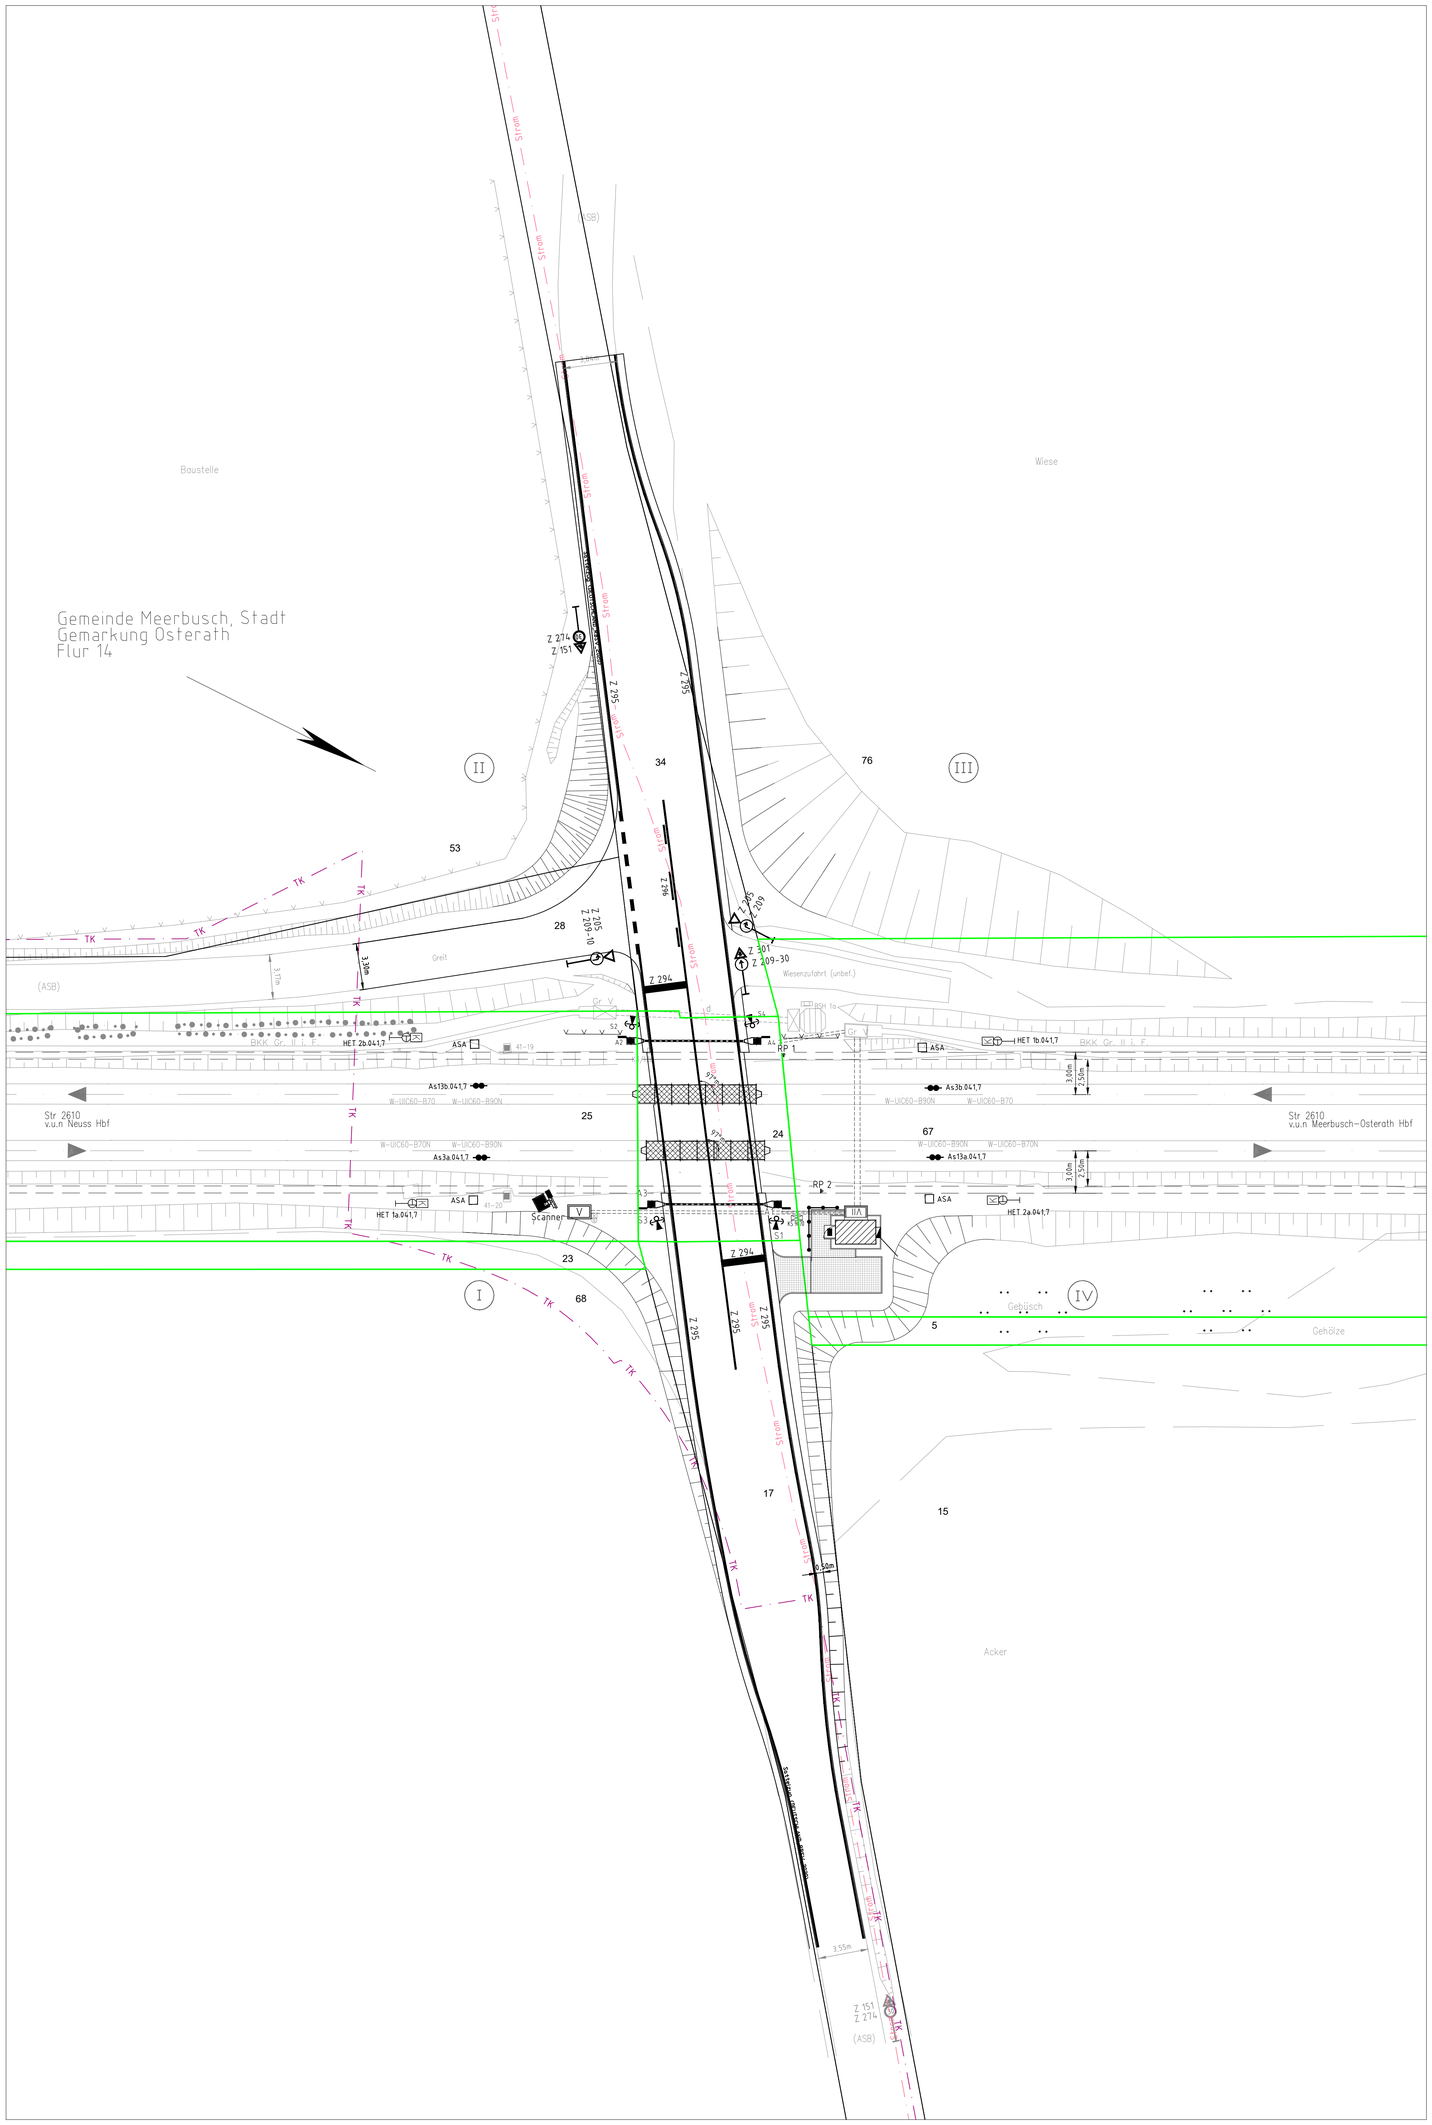


Legende:

- Bestand
- Neubau/Änderung
- äußere Grenze der vorhabenträgereigenen Grundstücke
- Flurstücksgrenze
- 7/11 oder 204 — Flurstücksnummer

Leitungsbestand

- Strom — Strom (Stadtwerke Meerbusch)
- TK — Telkom (Streckenfernmeldekabel (DB KT)

Die Eintragungen der Leitungen dienen der Orientierung. Die genaue Lage ist örtlich zu ermitteln. Der ausgewiesene Leitungsbestand beruht auf Angaben Dritter. Eine Gewähr für Richtigkeit und Vollständigkeit wird nicht übernommen. Mit Abweichungen muss gerechnet werden. Vor Beginn jeglicher Tiefbauarbeiten hat sich der Bauausführende in den Leitungsbestand der Ver- und Entsorgungsunternehmen einweisen zu lassen.

Index:	Änderungen bzw. Ergänzungen	Name:	Datum:

Prüfvermerke

die Übereinstimmung der Zeichnung mit der Ausführung bestätigt:
für den Auftragnehmer: Ort, Datum, Unterschrift
für den Auftraggeber Ort, Datum, Unterschrift

Freigabe zur bautechnischen Prüfung
Ort, Datum, Unterschrift
Prüfingenieur:

interoperabilität geprüft (benannte Stelle) Name
Datum
geprüft / genehmigt
Datum
geprüft / genehmigt
Datum

Eisenbahn-Bundesamt

gleichgestellt mit Prüfexemplaren geprüft / genehmigt
Datum:

Freigabe der Ausführungsunterlagen
Ort, Datum, Unterschrift (BVB)
Genehmigung zur Bauausführung
Ort, Datum, Unterschrift

Lageskizze

zur Vorlage beim EBA freigegeben:

Auftragnehmer:

Planverfasser:
Dr. Graband & Partner GmbH
Efeuweg 9
38104 Braunschweig
GRABAND
06.10.2026
Datum, Unterschrift

Anlage 4
Auftrag-Nr.:

	Datum	Name
gez.	07.05.2026	Bartold
bearb.	06.10.2026	Czernik
gepr.	06.10.2026	Dopheide

Bauherr:
DB InfraGO
DB InfraGO AG
Regionalbereich West
Programme NRW (V.II-W-H-N)
Hansastraße 15
47058 Duisburg

Plan-Nr.:
Planart: AP
Plan-Nr.
Blattgr.: 914x800

Maßstab: 1:200

Leitungsbestandsplan
Einbau einer Lichtzeichenanlage
mit Schranken (Vollabschluss)
BÜ „Sieperweg" in Meerbusch/Osterath

Einwirkungen (Lastmodelle):
Höhen- und Koordinatensystem
DHHN92
DB_REF

Projekt:
Erneuerung der Bahnübergangssicherungsanlage
BÜ „Sieperweg" in Meerbusch/Osterath, km 79,780
Strecke: Neuss - Meerbusch/Osterath

Bauwerksnummer			Brückennr.
Strecke	Kilometer	Kennzahl	
2610	41,729		

A:\DB_BS\Projekte\41xx\41227\05_Zeichnungen\Vorplot_1_1-10.dwg

Rev.00