
A:\PL_BS\Projekte\42xx\4227\05_Zeichnungen\Krpl41_7-10-BE.dwg

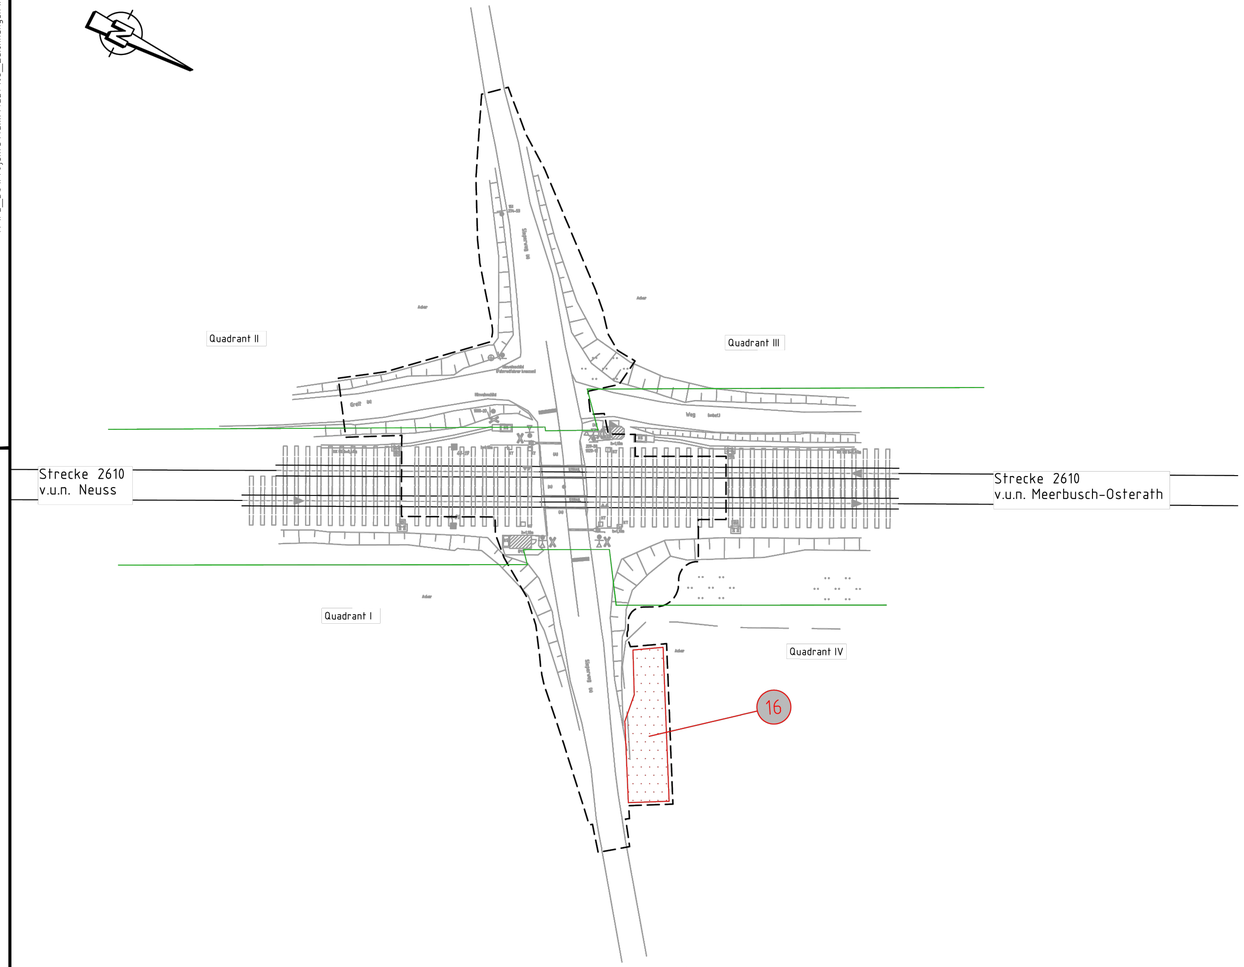

Legende

- Bestand
- äußere Grenze der vorhabeneigenen Grundstücke
- Planfeststellungsgrenze
- Kreis-/ Gemeindegrenze
- Gemarkungsgrenze
- Flurgrenze
- Flurstücksgrenze
- Zugehörigkeitshaken
- Flurstücksnummer

} Kataster

116/12 oder 2029

Nr. laufende Nummer des Bauwerksverzeichnisses

Baustelleneinrichtungsfläche

Baustraße

Nutzung nicht öffentlicher Straßen als Baustellenzufahrt

Anbindung des Baufeldes bzw. Baustraße an das öffentliche Straßennetz

Index:	Änderungen bzw. Ergänzungen	Name:	Datum:

Prüfvermerke

die Übereinstimmung der Zeichnung mit der Ausführung bestätigt:

für den Auftragnehmer: ..... Ort, Datum, Unterschrift

für den Auftraggeber ..... Ort, Datum, Unterschrift

interoperabilität geprüft (benannte Stelle) Name

Datum

geprüft / genehmigt

Datum

geprüft / genehmigt

Datum

Eisenbahn-Bundesamt

Freigabe zur bautechnischen Prüfung

Ort, Datum, Unterschrift

Prüfingenieur

gleichgestellt mit Prüfexemplaren geprüft / genehmigt

Datum

Freigabe der Ausführungsunterlagen

Ort, Datum, Unterschrift (BVB)

Genehmigung zur Bauausführung

Ort, Datum, Unterschrift

Lageskizze

zur Vorlage beim EBA freigegeben:

Auftragnehmer:

Planverfasser:
Dr. Graband & Partner GmbH
Efeuweg 9
38104 Braunschweig

14.05.2026
Datum, Unterschrift

Anlage 9

Auftrag-Nr.:

	Datum	Name
gez.	07.05.2026	Bartold
bearb.	07.05.2026	Czernik
gepr.	14.05.2026	Dopheide

Bauherr
DB NETZE
DB InfraGO AG
Regionalbereich West
Programme NRW (V.II-W-H-N)
Hansastraße 15
47058 Duisburg

Plan-Nr.:

Planart: AP

Plan-Nr: 1

Blattgr.: 297 x 685

Maßstab: 1:500

Baustelleneinrichtungsplan
Einbau einer Lichtzeichenanlage mit Schranken (Vollabschluss)
BÜ „Sieperweg" in Meerbusch/Osterath

Einwirkungen (Lastmodelle):

Höhen- und Koordinatensystem
DHHN92
DB_REF

Projekt:
Erneuerung der Bahnübergangssicherungsanlage
BÜ „Sieperweg" in Meerbusch/Osterath, km 41,729
Strecke: Neuss - Meerbusch/Osterath

Bauwerksnummer					Brückennr.
Strecke		Kilometer		Kennzahl	
2610	×	41,729	×		

Rev.00