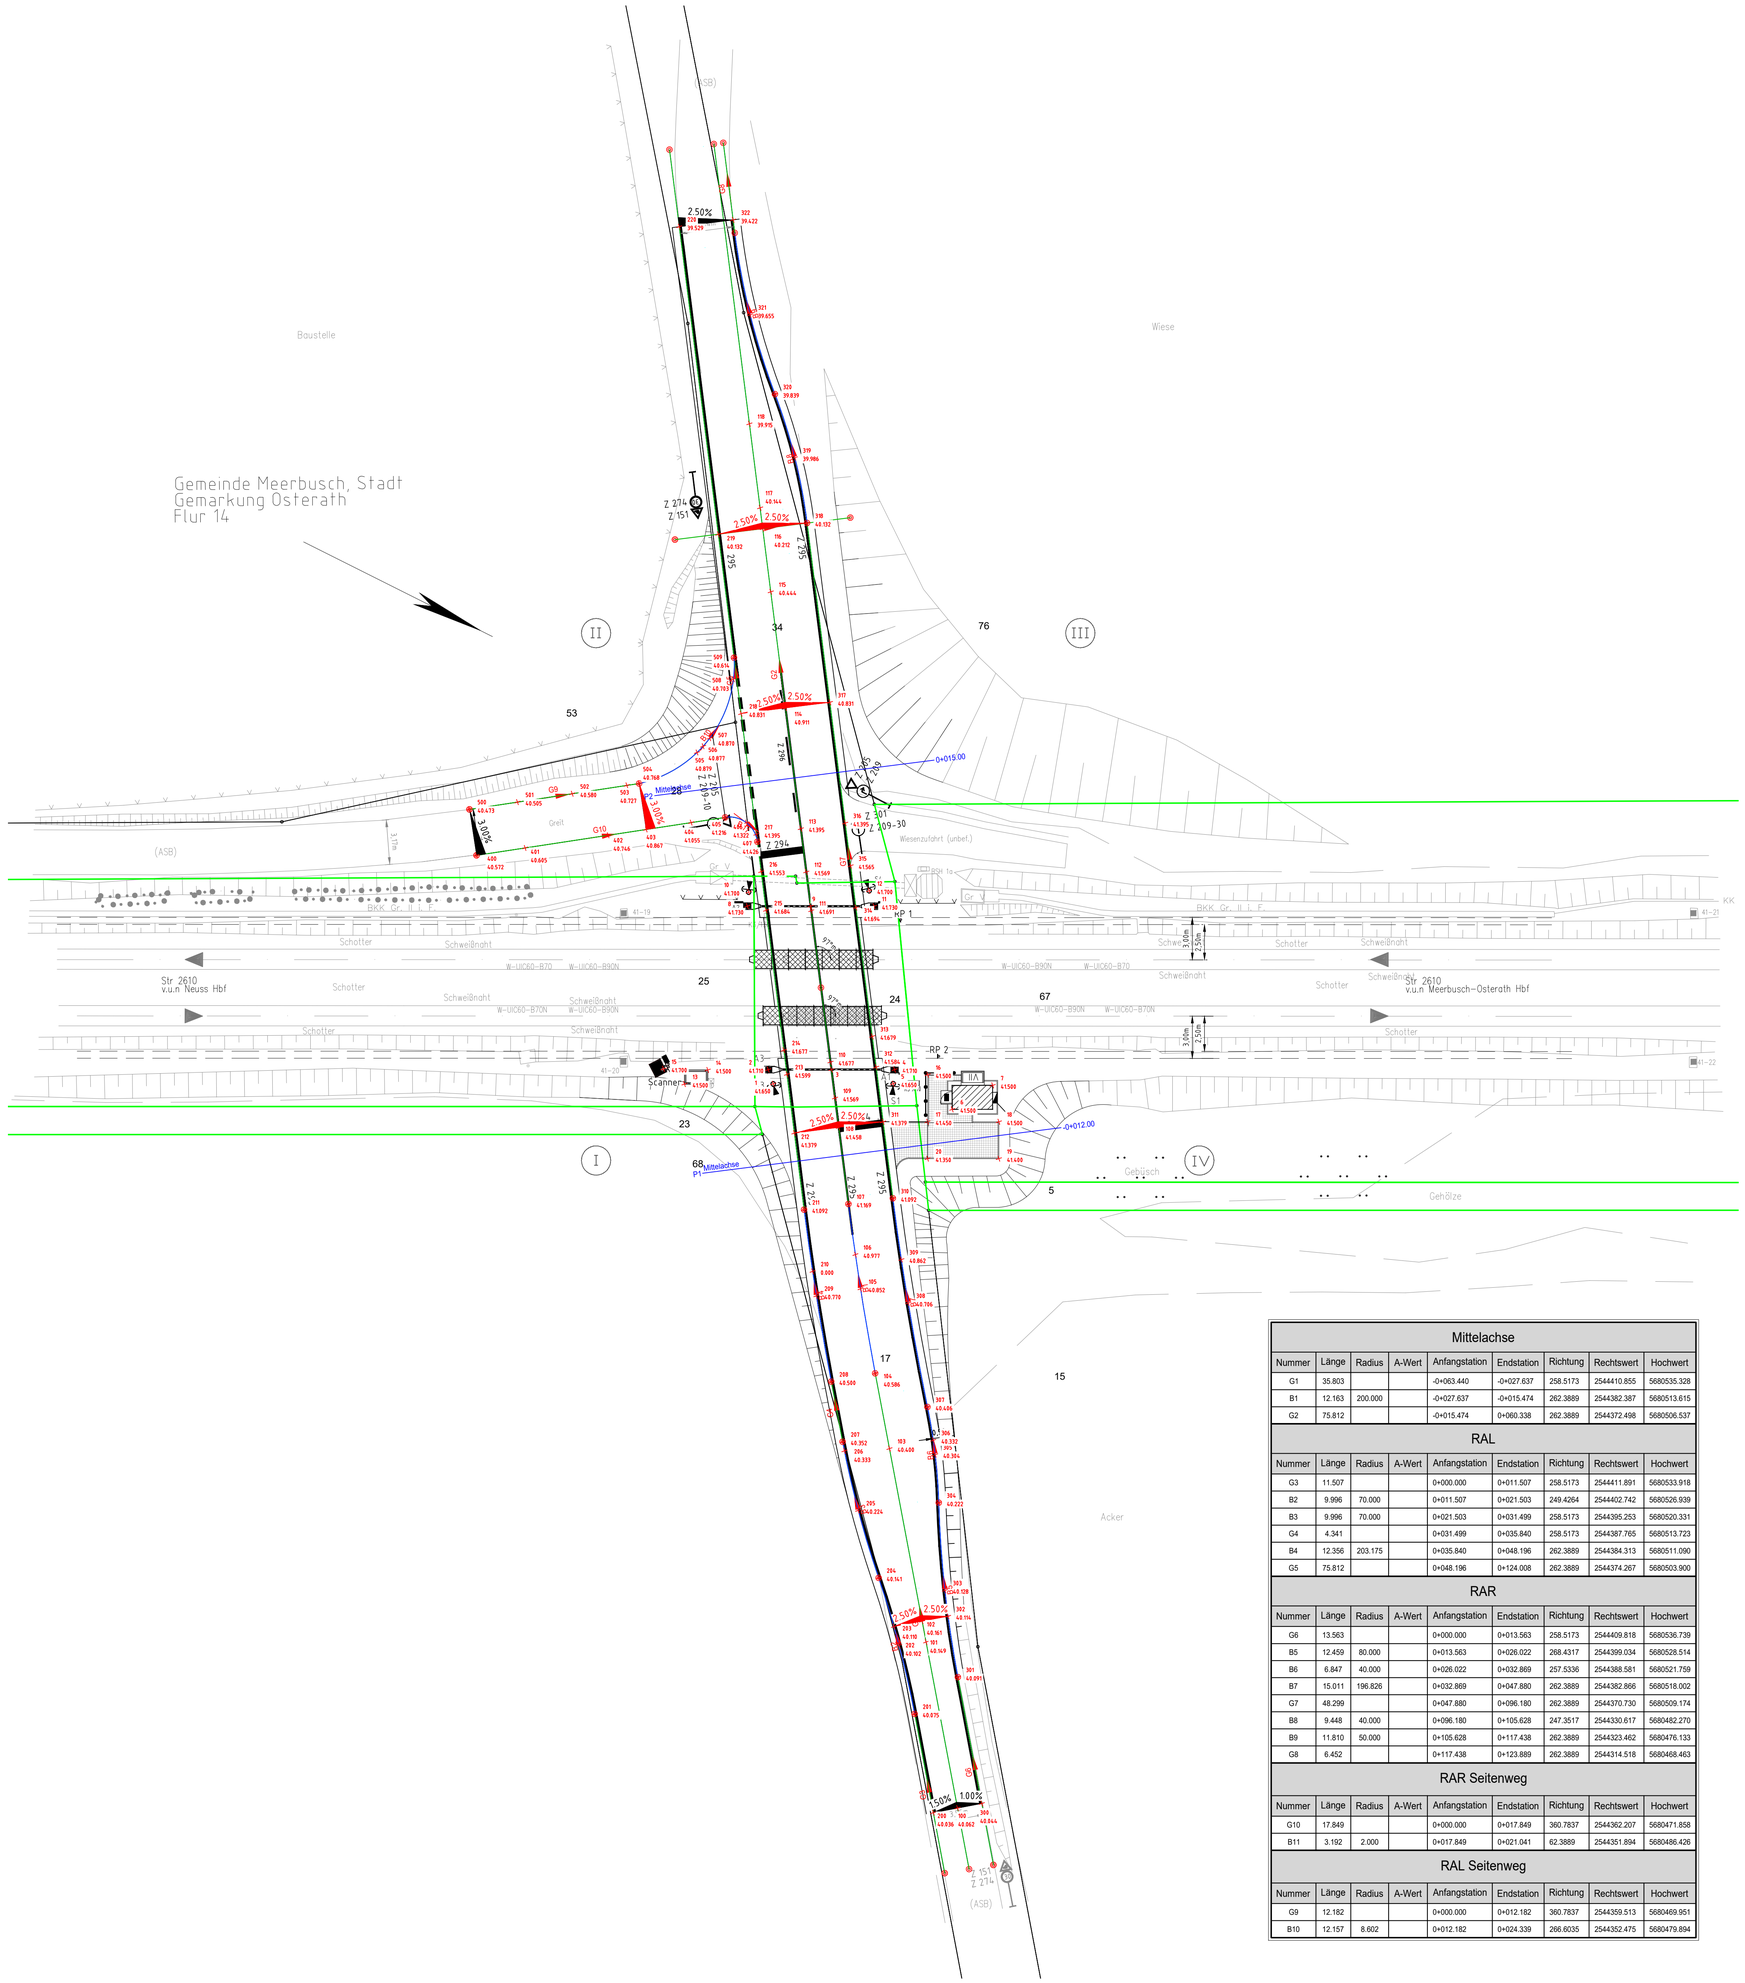


Punkttabelle Anlage

Punkt-Nr.	Rechtswert	Hochwert	Höhe	Kurzbeschreibung
1	2544367.268	5680497.941	41.650	OKF S3
2	2544366.527	5680497.172	41.710	OKF A3
3	2544364.517	5680501.183		Schrankenbaumspitze
4	2544362.511	5680505.186	41.710	OKF A1
5	2544363.444	5680505.550	41.650	OKF S1
6	2544363.198	5680510.106	41.500	OKF Schalthaus
7	2544360.393	5680511.910	41.500	OKF Schalthaus
8	2544356.819	5680490.654	41.730	OKF A2
9	2544354.809	5680494.673		Schrankenbaumspitze
10	2544355.889	5680490.289	41.700	OKF
11	2544352.802	5680498.690	41.730	OKF A4
12	2544351.969	5680497.892	41.700	OKF S4
13	2544370.105	5680492.320	41.500	OK Schachtdeckel
14	2544368.472	5680493.347	41.500	OK Schachtdeckel
15	2544369.812	5680490.505	41.700	OKF GFR
16	2544361.781	5680507.449	41.500	OK Tiefbord
17	2544364.767	5680508.940	41.450	OK Tiefbord
18	2544362.501	5680513.464	41.500	OK Tiefbord
19	2544364.843	5680514.638	41.400	OK Tiefbord
20	2544367.110	5680510.114	41.350	OK Tiefbord

Punkttabelle Straße

Punkt-Nr.	Rechtswert	Hochwert	Höhe	Kurzbeschreibung
100	2544407.350	5680532.654	40.062	OK Asphalt
101	2544397.818	5680525.384	40.149	OK Asphalt
102	2544396.621	5680524.471	40.161	OK Asphalt
103	2544386.708	5680516.910	40.400	OK Asphalt
104	2544382.387	5680513.615	40.586	OK Asphalt
105	2544377.497	5680510.001	40.852	OK Asphalt
106	2544375.490	5680508.583	40.977	OK Asphalt
107	2544372.498	5680506.537	41.169	OK Asphalt
108	2544367.952	5680503.488	41.458	OK Asphalt
109	2544366.205	5680502.316	41.569	OK Asphalt
110	2544364.066	5680500.881	41.677	OK Asphalt
111	2544355.074	5680494.850	41.691	OK Asphalt
112	2544352.775	5680493.308	41.569	OK Asphalt
113	2544350.206	5680491.585	41.395	OK Asphalt
114	2544343.037	5680486.777	40.911	OK Asphalt
115	2544336.133	5680482.147	40.444	OK Asphalt
116	2544332.385	5680479.632	40.212	OK Asphalt
117	2544331.145	5680478.801	40.144	OK Asphalt
118	2544326.157	5680475.455	39.915	OK Asphalt
200	2544408.412	5680531.264	40.036	OK Asphalt
201	2544402.742	5680526.939	40.075	OK Asphalt
202	2544398.880	5680523.769	40.102	OK Asphalt
203	2544397.855	5680522.847	40.110	OK Asphalt
204	2544395.253	5680520.331	40.141	OK Asphalt
205	2544391.627	5680516.893	40.224	OK Asphalt
206	2544388.288	5680514.126	40.333	OK Asphalt
207	2544387.765	5680513.723	40.352	OK Asphalt
208	2544384.313	5680511.090	40.500	OK Asphalt
209	2544379.345	5680507.419	40.770	OK Asphalt
210	2544377.913	5680506.404	0.000	OK Asphalt
211	2544374.267	5680503.900	41.092	OK Asphalt
212	2544369.720	5680500.851	41.379	OK Asphalt
213	2544366.233	5680498.512	41.599	OK Asphalt
214	2544364.798	5680497.549	41.677	OK Asphalt
215	2544356.490	5680491.977	41.684	OK Asphalt
216	2544354.190	5680490.434	41.553	OK Asphalt
217	2544351.975	5680488.948	41.395	OK Asphalt
218	2544344.806	5680484.140	40.831	OK Asphalt
219	2544334.153	5680476.996	40.132	OK Asphalt
220	2544315.883	5680464.742	39.529	OK Asphalt
300	2544406.288	5680534.047	40.044	OK Asphalt
301	2544399.034	5680528.514	40.091	OK Asphalt

Punkttabelle Straße

Punkt-Nr.	Rechtswert	Hochwert	Höhe	Kurzbeschreibung
302	2544395.487	5680525.959	40.114	OK Asphalt
303	2544393.939	5680524.933	40.128	OK Asphalt
304	2544388.581	5680521.759	40.222	OK Asphalt
305	2544385.643	5680520.003	40.304	OK Asphalt
306	2544384.787	5680519.425	40.332	OK Asphalt
307	2544382.866	5680518.002	40.406	OK Asphalt
308	2544376.882	5680513.472	40.706	OK Asphalt
309	2544374.340	5680511.654	40.862	OK Asphalt
310	2544370.730	5680509.173	41.092	OK Asphalt
311	2544366.184	5680506.124	41.379	OK Asphalt
312	2544362.936	5680503.946	41.584	OK Asphalt
313	2544361.113	5680502.724	41.679	OK Asphalt
314	2544353.456	5680497.587	41.694	OK Asphalt
315	2544350.972	5680495.921	41.565	OK Asphalt
316	2544348.438	5680494.221	41.395	OK Asphalt
317	2544341.268	5680489.414	40.831	OK Asphalt
318	2544330.616	5680482.269	40.132	OK Asphalt
319	2544326.858	5680479.413	39.986	OK Asphalt
320	2544323.464	5680476.136	39.839	OK Asphalt
321	2544319.217	5680472.034	39.655	OK Asphalt
322	2544313.738	5680467.940	39.422	OK Asphalt
400	2544362.211	5680471.860	40.572	OK Asphalt
401	2544360.191	5680474.705	40.605	OK Asphalt
402	2544356.748	5680479.569	40.746	OK Asphalt
403	2544355.168	5680481.801	40.867	OK Asphalt
404	2544353.304	5680484.433	41.055	OK Asphalt
405	2544351.894	5680486.426	41.216	OK Asphalt
406	2544351.560	5680487.943	41.322	OK Asphalt
407	2544352.413	5680489.242	41.426	OK Asphalt
500	2544359.510	5680469.947	40.473	OK Asphalt
501	2544357.525	5680472.760	40.505	OK Asphalt
502	2544355.256	5680475.965	40.580	OK Asphalt
503	2544352.987	5680479.170	40.727	OK Asphalt
504	2544352.475	5680479.894	40.768	OK Asphalt
505	2544348.671	5680482.578	40.879	OK Asphalt
506	2544348.082	5680482.764	40.877	OK Asphalt
507	2544347.355	5680482.930	40.870	OK Asphalt
508	2544342.863	5680482.556	40.703	OK Asphalt
509	2544341.485	5680481.922	40.614	OK Asphalt

Mittelachse

Nummer	Länge	Radius	A-Wert	Anfangstation	Endstation	Richtung	Rechtswert	Hochwert
G1	35.803			-0+063.440	-0+027.637	258.5173	2544410.855	5680535.328
B1	12.163	200.000		-0+027.637	-0+015.474	262.3889	2544382.387	5680513.615
G2	75.812			-0+015.474	0+060.338	262.3889	2544372.498	5680506.537

RAL

Nummer	Länge	Radius	A-Wert	Anfangstation	Endstation	Richtung	Rechtswert	Hochwert
G3	11.507			0+000.000	0+011.507	258.5173	2544411.891	5680533.918
B2	9.996	70.000		0+011.507	0+021.503	249.4264	2544402.742	5680526.939
B3	9.996	70.000		0+021.503	0+031.499	258.5173	2544395.253	5680520.331
G4	4.341			0+031.499	0+035.840	258.5173	2544387.765	5680513.723
B4	12.356	203.175		0+035.840	0+048.196	262.3889	2544384.313	5680511.090
G5	75.812			0+048.196	0+124.008	262.3889	2544374.267	5680503.900

RAR

Nummer	Länge	Radius	A-Wert	Anfangstation	Endstation	Richtung	Rechtswert	Hochwert
G6	13.563			0+000.000	0+013.563	258.5173	2544409.818	5680536.739
B5	12.459	80.000		0+013.563	0+026.022	268.4317	2544399.034	5680528.514
B6	6.847	40.000		0+026.022	0+032.869	257.5336	2544388.581	5680521.759
B7	15.011	196.826		0+032.869	0+047.880	262.3889	2544382.866	5680518.002
G7	48.299			0+047.880	0+096.180	262.3889	2544370.730	5680509.174
B8	9.448	40.000		0+096.180	0+105.628	247.3517	2544330.617	5680482.270
B9	11.810	50.000		0+105.628	0+117.438	262.3889	2544323.462	5680476.133
G8	6.452			0+117.438	0+123.889	262.3889	2544314.518	5680468.463

RAR Seitenweg

Nummer	Länge	Radius	A-Wert	Anfangstation	Endstation	Richtung	Rechtswert	Hochwert
G10	17.849			0+000.000	0+017.849	360.7837	2544362.207	5680471.858
B11	3.192	2.000		0+017.849	0+021.041	62.3889	2544351.894	5680486.426

RAL Seitenweg

Nummer	Länge	Radius	A-Wert	Anfangstation	Endstation	Richtung	Rechtswert	Hochwert
G9	12.182			0+000.000	0+012.182	360.7837	2544359.513	5680469.951
B10	12.157	8.602		0+012.182	0+024.339	266.6035	2544352.475	5680479.894

Index:	Änderungen bzw. Ergänzungen	Name:	Datum:

Prüfvermerke

die Übereinstimmung der Zeichnung mit der Ausführung bestätigt:
für den Auftragnehmer: Ort; Datum, Unterschrift
für den Auftraggeber: Ort; Datum, Unterschrift

Freigabe zur bautechnischen Prüfung
Ort, Datum, Unterschrift
Prüfingenieur

interoperabilität geprüft (benannte Stelle) Name
Datum
geprüft / genehmigt
Datum
geprüft / genehmigt
Datum

Eisenbahn-Bundesamt

gleichgestellt mit Prüfexemplaren geprüft / genehmigt
Datum
Freigabe der Ausführungsunterlagen
Ort, Datum, Unterschrift (BVB)
Genehmigung zur Bauausführung
Ort, Datum, Unterschrift

Lageskizze

zur Vorlage beim EBA freigegeben:

Auftragnehmer:

Planverfasser:
Dr. Graband & Partner GmbH
Efeuweg 9
38104 Braunschweig
06.10.2026
Datum, Unterschrift

Anlage 12
Auftrag-Nr.:

	Datum	Name
gez.	24.05.2024	Czernik
bearb.	06.10.2026	Czernik
gepr.	06.10.2026	Dopheide

Bauherr:
DB InfraGO
DB InfraGO AG
Regionalbereich West
Programme NRW (V.k-W-H-N)
Hansastraße 15
47058 Duisburg

Plan-Nr.:
Planart: AP
Plan-Nr: 1
Blattgr.: 750x914

Maßstab: 1:200

Absteckplan
Einbau einer Lichtzeichenanlage mit Schranken (Vollabschluss)
BÜ „Sieperweg" in Meerbusch/Osterath

Einwirkungen (Lastmodelle)

Höhen- und Koordinatensystem
DHHN92
DB_REF

Projekt:
Erneuerung der Bahnübergangssicherungsanlage BÜ „Sieperweg" in Meerbusch/Osterath, km 41,729

Strecke: Neuss - Meerbusch/Osterath

Bauwerksnummer						Brückennr.
Strecke		Kilometer		Kennzahl		
2610	×	41,729	×			

Rev.03

A:\DB_BS\Projekte\41x2xx\42211\05_Zeichnungen\Hp41_1-01.dwg