


Planung	40.846	41.005	41.158	41.191	41.158
Abstand zur Achse	-10.000	-7.012	-3.175	0.000	3.175

Geländehöhe						40.736	40.774	40.832	40.890	40.939	40.989	41.020	41.049	41.091	41.097	41.103	41.118	41.155	41.167	41.195	41.196	41.182	41.095	41.060	41.028	40.996					
Abstand zur Achse	-15.000	-14.000	-13.000	-12.000	-11.000	-10.000	-9.000	-8.000	-7.000	-6.000	-5.000	-4.000	-3.000	-2.000	-1.000	0.000	1.000	2.000	3.000	4.000	5.000	6.000	7.000	8.000	9.000	10.000	11.000	12.000	13.000	14.000	15.000

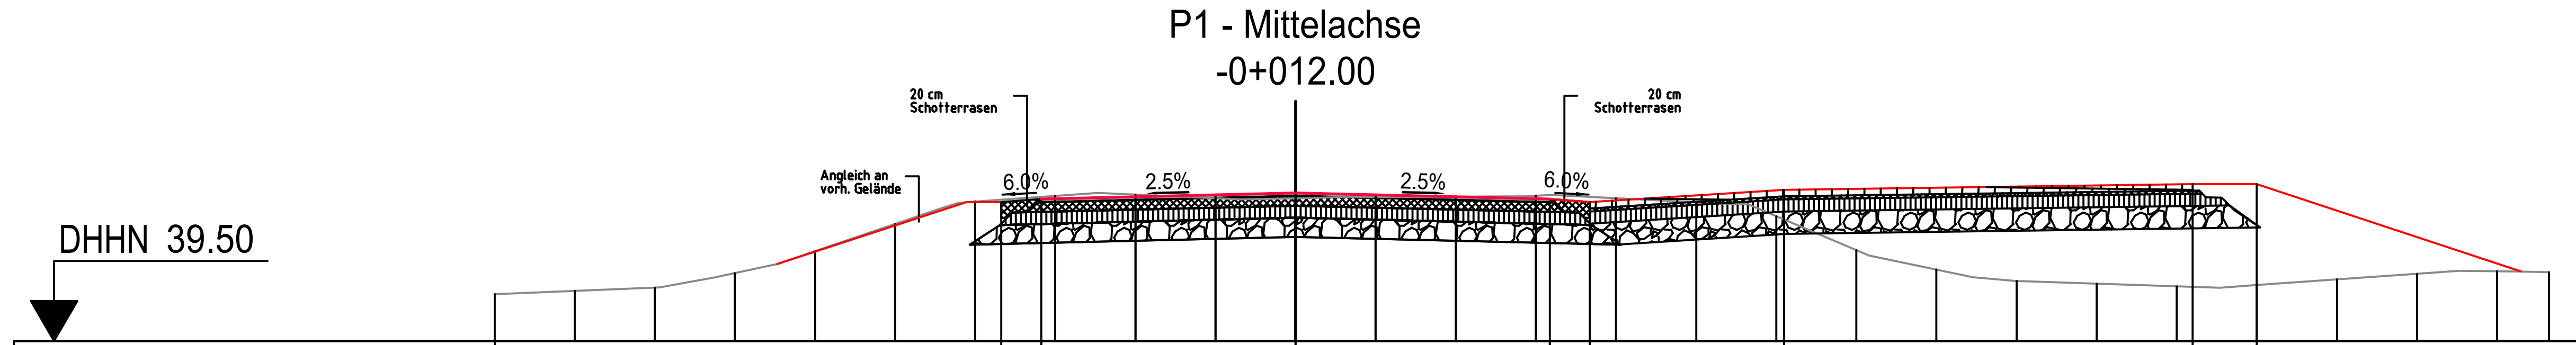

Planung	41.244	41.274	41.352	41.274	41.244	41.391	41.460	41.460
Abstand zur Achse	-3.675	-3.175	0.000	3.175	3.675	6.100	11.200	12.000

Geländehöhe	40.086	40.127	40.167	40.350	40.623	40.962	41.245	41.314	41.329	41.284	41.285	41.299	41.305	41.316	41.284	41.233	41.059	40.637	40.393	40.251	40.218	40.184	40.199	40.270	40.341	40.372					
Abstand zur Achse	-10.000	-9.000	-8.000	-7.000	-6.000	-5.000	-4.000	-3.000	-2.000	-1.000	0.000	1.000	2.000	3.000	4.000	5.000	6.000	7.000	8.000	9.000	10.000	11.000	12.000	13.000	14.000	15.000	16.000	17.000	18.000	19.000	20.000

Index:	Änderungen bzw. Ergänzungen	Name:	Datum:

Prüfvermerke

die Übereinstimmung der Zeichnung mit der Ausführung bestätigt:

für den Auftragnehmer: .... Ort, Datum, Unterschrift

für den Auftraggeber .... Ort, Datum, Unterschrift

interoperabilität geprüft (benannte Stelle) Name

Datum

geprüft / genehmigt

Datum

geprüft / genehmigt

Datum

Freigabe zur bautechnischen Prüfung

Ort, Datum, Unterschrift

Prüfingenieur

Eisenbahn-Bundesamt

gleichgestellt mit Prüfexemplaren geprüft / genehmigt

Datum

Freigabe der Ausführungsunterlagen

Ort, Datum, Unterschrift (BVB)

Genehmigung zur Bauausführung

Ort, Datum, Unterschrift

Lageskizze

zur Vorlage beim EBA freigegeben:

Auftragnehmer:

Planverfasser:

Dr. Graband & Partner GmbH
Efeuweg 9
38104 Braunschweig

06.10.2026
Datum, Unterschrift

Anlage 13

Auftrag-Nr.:

	Datum	Name
gez.	24.05.2024	Czernik
bearb.	06.10.2026	Czernik
gepr.	06.10.2026	Dopheide

Bauherr

DB InfraGO AG
Regionalbereich West
Programme NRW (V.II-W-H-N)
Hansastraße 15
47058 Duisburg

Plan-Nr.:

Planart: AP

Plan-Nr: 1

Blattgr.: 297x841

Maßstab: 1:50

Querprofilpläne
Einbau einer Lichtzeichenanlage mit Schranken (Vollabschluss)
BÜ „Sieperweg" in Meerbusch/Osterath

Einwirkungen (Lastmodelle):

Höhen- und Koordinatensystem
DHHN92
DB_REF

Projekt:

Erneuerung der Bahnübergangssicherungsanlage
BÜ „Sieperweg" in Meerbusch/Osterath, km 41,729

Strecke: Neuss - Meerbusch/Osterath

Bauwerksnummer					Brückennr.
Strecke		Kilometer		Kennzahl	
2610	×	41,729	×		

Rev 01