
1.	Neigungen, Krümmungen, Überhöhungen	siehe IVMG
2.	Lageskizze	

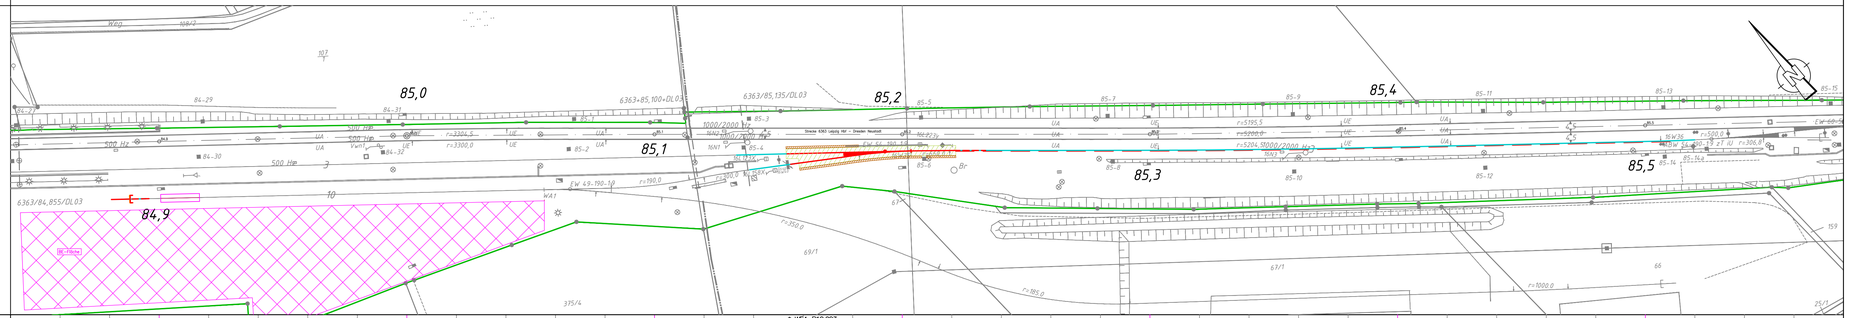


Die angegebenen Werte der Stationierungen sind gerundet auf 1 m.
Die Angaben der Lageskizze dienen ausschließlich der Orientierung, es gilt der Lageplan.

Legende:

- Bestand
- Neubau
- Rückbau
- Anpassungsbereiche
- Grundstücksgrenzen DB AG
- Rand–/ Zwischenweg
- Ausgleichsschicht
- bauzeitliche Belange

3.	Stationierung	84,9 · 85,0 · 85,1 · 85,2 · 85,3 · 85,4 · 85,5
4.	Vorhandene Oberbauform	Gleis 23 / Gleis 58
5.	Neue Oberbauform	Gleis 23 / Gleis 58
6.	Isolierung, Meßpunkte, Sonstiges vorhanden	Gleis 23 / Gleis 58
7.	Oberbauarbeiten (GE, WE, Se ...)	Gleis 23
	Weichenerneuerung WE	Gleis 58
	Einzelschwellenwechsel	
	Schienenerneuerung Se2	
8.	Arbeiten an der Bettung	Gleis 23
	vollst. Bettungserneuerung	Gleis 58
	Einbau Ergänzungsschotter	
9.	Rand– und Zwischenwegarbeiten	Gleis 23
	Zwischenweg nach RII 836	Gleis 58
10.	Stopf– und Richtarbeiten	Gleis 23
	H + V, 1. Stabi, 2. Stabi u.	Gleis 58
	Belastungsstopfgang	
	Anpassungsbereich	
10.	Herstellung PSS	Gleis 23
	Einbau KG2	Gleis 58
	Verziehungsbereiche	
11.	Gleisverlege– und Schweißarbeiten	Gleis 23
	Schiene (Bestand/ Neu)	Gleis 58
	Schweißung (SkV)	
	Spannungsausgleich	Gleis 23
		Gleis 58
12.		Gleis 23
	Kabeltiefbau	Gleis 58
13.		Gleis 23
	Neuschienenschleifen	Gleis 58

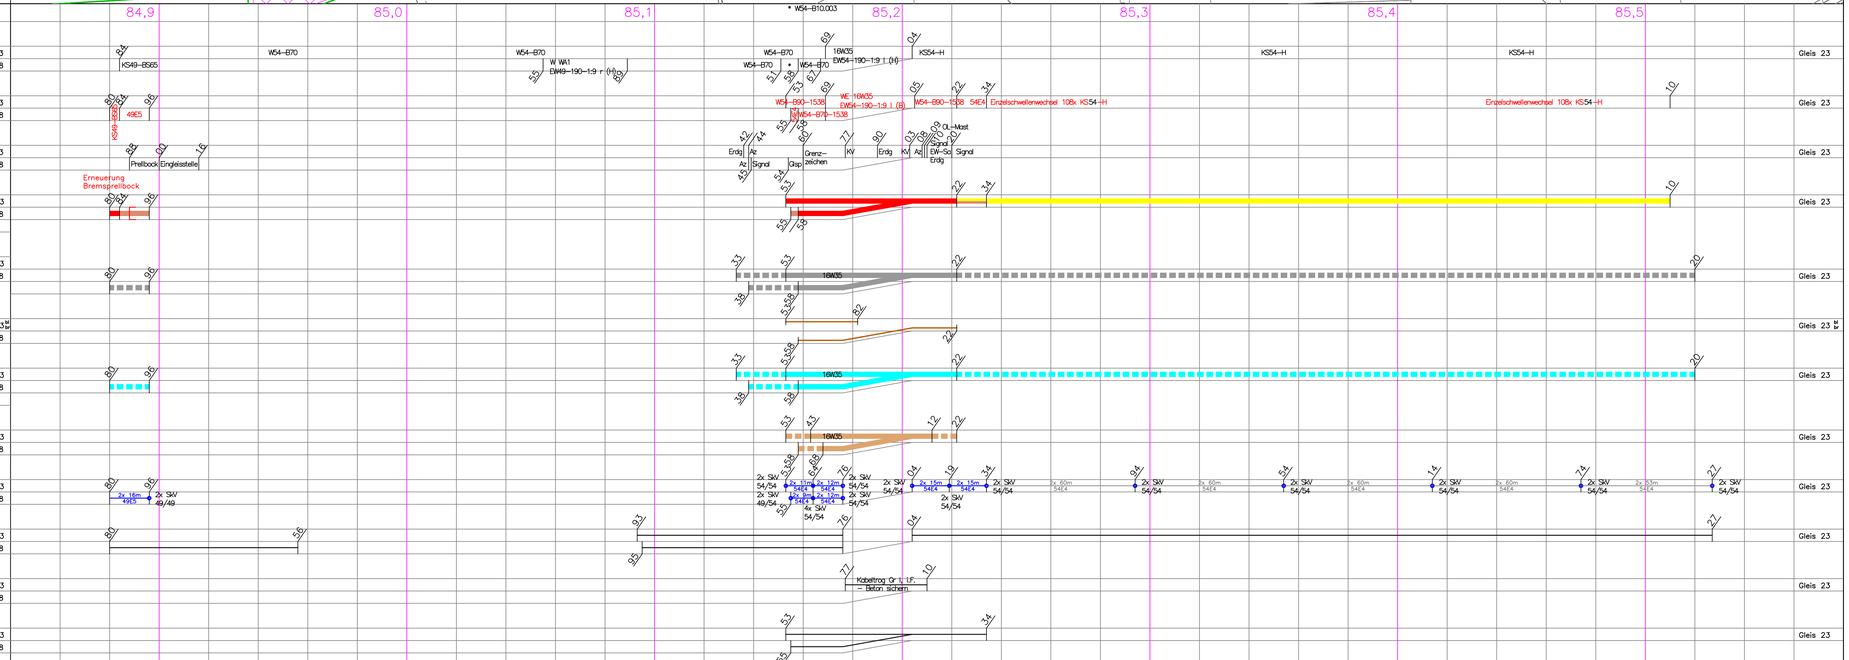

Index: Änderungen bzw. Ergänzungen | Name: | Datum:

Prüfvermerke

Die Übereinstimmung der Zeichnung mit der Ausführung bestätigt:

für den Auftragnehmer: Ort, Datum, Name in Druckbuchstaben, Unterschrift

für die DB: Ort, Datum, Name in Druckbuchstaben, Unterschrift

Interoperabilität geprüft (benannte Stelle), Name

Ort, Datum, Name in Druckbuchstaben, Unterschrift — geprüft

Qualitätssicherung

Ort, Datum, Name in Druckbuchstaben, Unterschrift — geprüft

Eisenbahn-Bundesamt

Freigabe zur ..... Prüfung

Ort, Datum, Name in Druckbuchstaben, Unterschrift

Prüfingenieur

Bauvorlageberechtigter

gleichgestellt mit Prüfexemplaren — geprüft / genehmigt

Genehmigung zur Bauausführung

Ort, Datum, Name in Druckbuchstaben, Unterschrift

Bauherr: DB InfraGO AG, Region Südost, Brandenburger Straße 1, 04103 Leipzig — Ort, Datum, Unterschrift

Projektleitung: DB InfraGO AG, Region Südost, Projekte Netz Dresden/ Zwickau, V.IW-SO-P 322, Brandenburger Straße 1, 04103 Leipzig — Ort, Datum, Unterschrift

Planung: PTB Ingenieure, PTB Magdeburg GmbH, Mi. Leipzig, Friedrich-List-Platz 2, 04103 Leipzig — Ort, Datum, Unterschrift

Auftragnehmer (AN): Ort, Datum, Unterschrift

Lageskizze (unmaßstäblich)



Projektnummer DB: T.016089116

BIM-Datencodierung: –

Planzeichen: –

Planart: Ausschreibungsunterlage

Höhen- und Koordinatensystem: DB_REF16 / DB_REF

Einwirkungen (Lastmodell): –

Bauwerksnummer: –

BW-Kennziffer: –

Barcodenummer: –

Entwurfsgeschwindigkeit: 60 km/h

Strecke: 6363

Streckenabschnitt: Bf Priestewitz, Strecke Leipzig Hbf – Dresden Neustadt

Kilometer: 84,880 – 85,520

1 : 500	Erstellt	09/2026	HEA
AU	Geprüft	09/2026	HEA
	Freigegeben	09/2026	CZE
	Datum		Name
	de		

Projektbezeichnung und Planinhalt:

WE Bf Priestewitz 16W35

Plan der Gleis- und Tiefbauarbeiten

Plan 1/1

km 84,840 – 85,580

PGT 01 | 01

10x0 x 4x