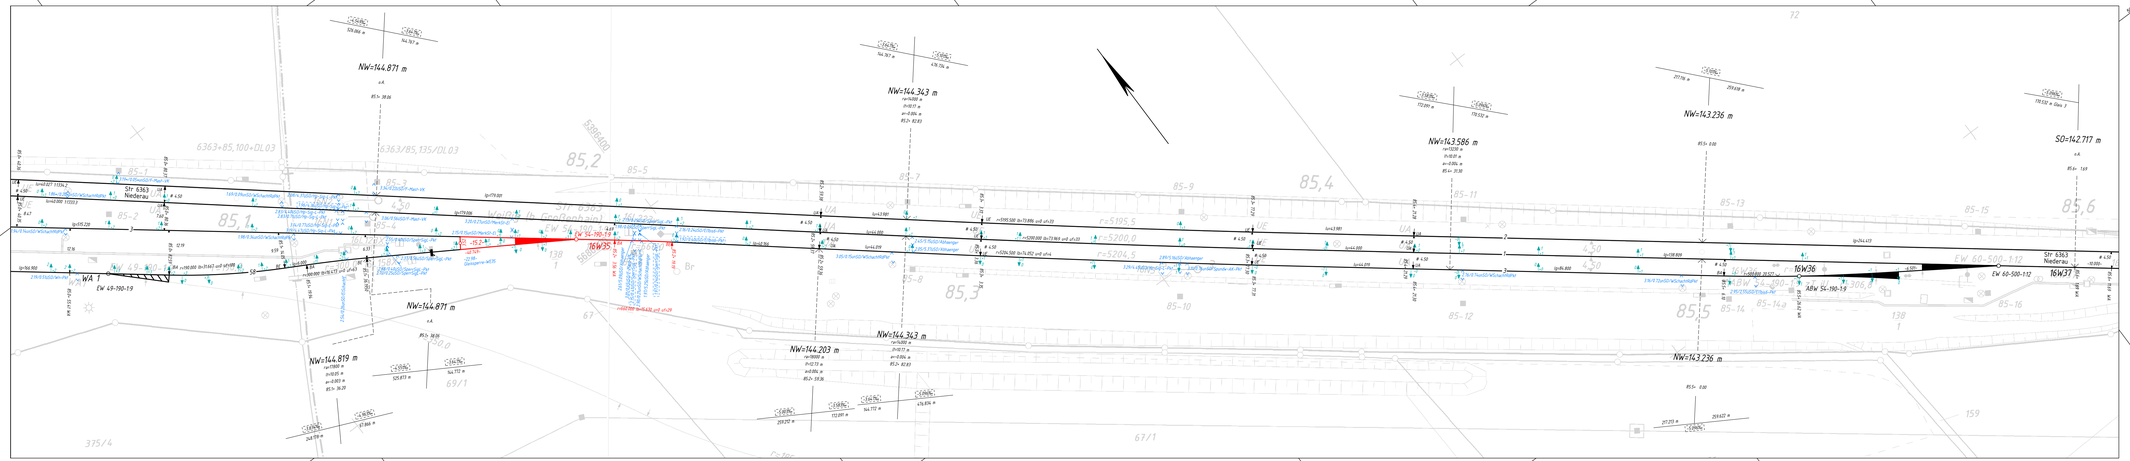


Schwarz = Bestand	Rot = Neu-/Umbau, Bauzustand
nicht in Vorhaben	Blau = Anglehnung an den Bestand
	Hinweis / zu beachten
	Bedingung

Korrekturwerte hin zur Soll-Trasse [cm]

Gleislage:	Korrektur in Pfeilrichtung	Gleishöhe: + = Heben, - = Senken
Geodätische Aufnahme vom: 12.02.25		
Zur Ausführung freigegeben:		
ppa.	Name	Datum, Unterschrift

DB InfraGO

Gleisgeometrische Prüfung
Vermessung und Trassierung
Prüfung gemäß Ril 883031

Die Freigabe wird: ☒ erteilt, ☐ abgelehnt,
Bedingungen: ☐ ja ☒ nein
Prüfbericht-Nr: 0097/26/MA1
Prüfübertragung vom:
Prüfingenieur: Mooslorf,
Organisationseinheit: V.IW-SO-I.32
Dresden, 11.06.26
Ort, Datum Unterschrift

Strecke, Gleis Gleisverbindung	von [km]	bis [km]	Hg [km/h]	Ve [km/h]	Vmax [km/h]	HgN [km/h]	VeN [km/h]	VmaxN [km/h]
Str. 6363			120					
Gleis 3				60				
Gleis 10				40				

Die Längsneigungen beziehen sich auf die Gleislängen.
alle Stationsangaben beziehen sich auf die km-Linie der Strecke 6363
+ Die Abstandsmaße beziehen sich auf die infolge Überhöhung geneigte Lichtraumachse.

Nr.	Änderung	Datum	Bearbeitet	Datum	Freigegeben

Geodätisches Bezugssystem: Lage: DB_REF Höhe: DHHN92

1:500	Erstellt	01.12.25	J. Kobbe	Trassierungsentwurf
	Geprüft			Bf Priestewitz (Strecke 6363 km 84,9-85,5)
	Freigegeben			Weichenerneuerung W 16W35
DB InfraGO	Datum	Name		
DB InfraGO AG Region Süd Ost	DE			Ivgw Bf Priestewitz 1 1/1