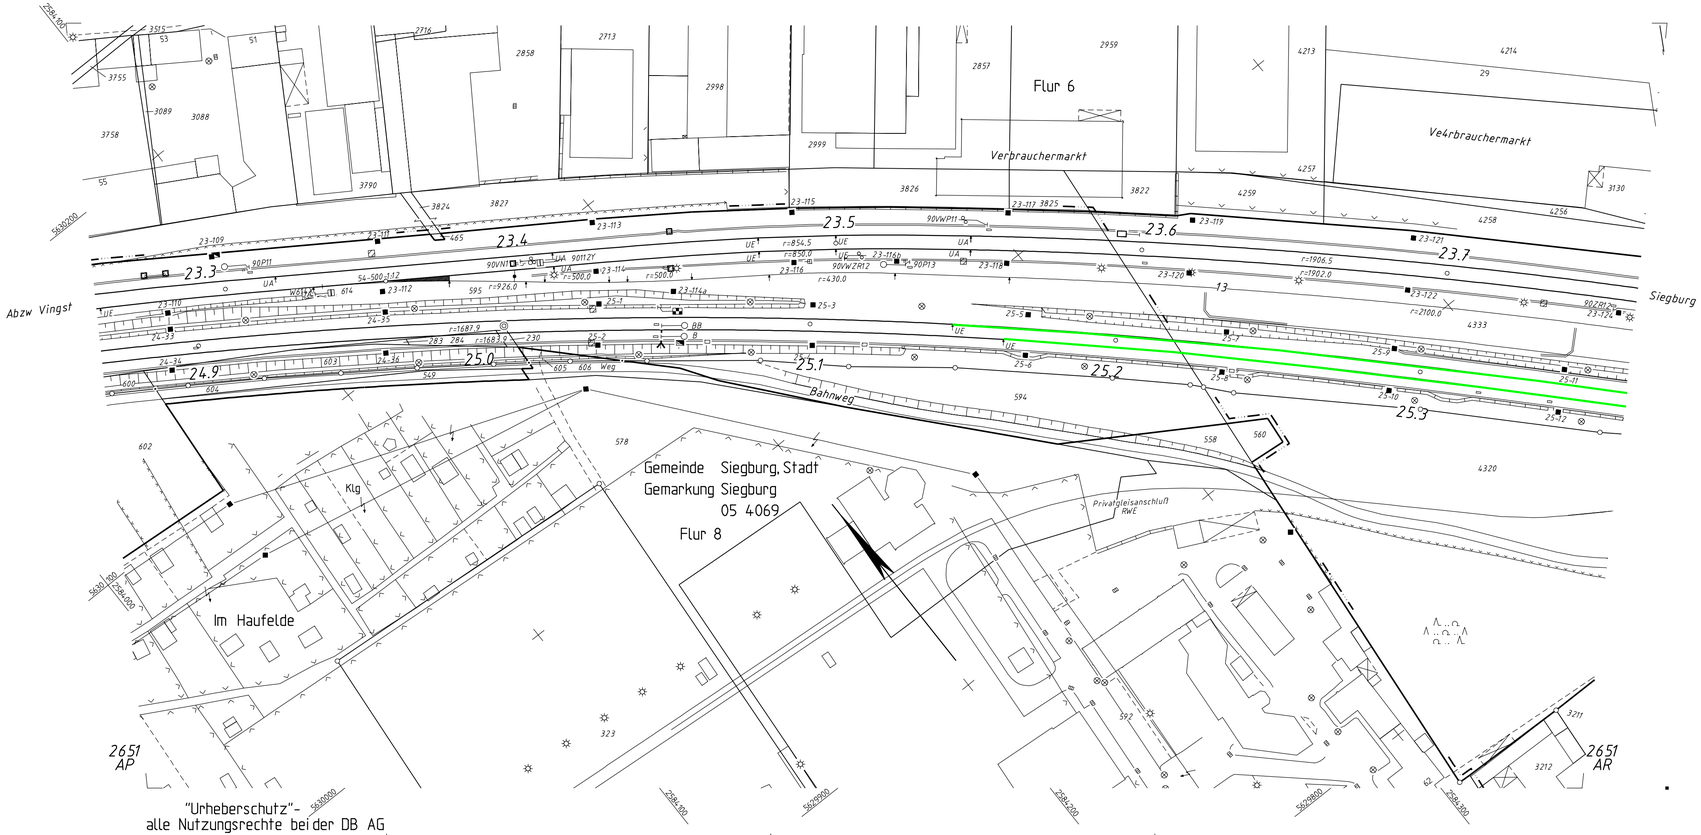


Legende:

- Umbaubereiche
- DUA-Stopfung Gleise und Anschlussweichen
- Rand-/Rangierwege reprofilieren/erneuern
- gepl. Sicherungsmaßnahmen
- gepl. Maßnahmen Artenschutz
- gepl. PSS und Entwässerung

1544080619

1544080619

Die Bahn DB
DB Netz AG
Systeme und Daten Infrastruktur

I.NVI4
Im Galluspark 23
60326 Frankfurt/Main

Ivl 2651 AQ

					Datum	Name
				Bearb.	03.02	Baba
				Gepr.		
E	Str. 2651 km 23.8-25	13.08.2012	Ges	Norm	09.2012	5.0.1.2
D	DB_REF Umsteilung	17.11.2010	Ges	Maßstab 1: 1000		
C	Kataster geändert	29.04.2009	Blr			
B	kompl. Katasterakhua	18.12.2008	Blu			
A	Ausrüstungstechn. An	01.07.2008	PLA			
Zust.	Änderung	Datum	Name	Urspr.		

Str 2651 Köln Messe/Deutz - Gießen
km 23.2+ 57 ... km 23.7+ 62
Str 2690 km 24.8+ 67 ... km 25.3+ 67

Blatt 0
0 Bl.

DB-REF B