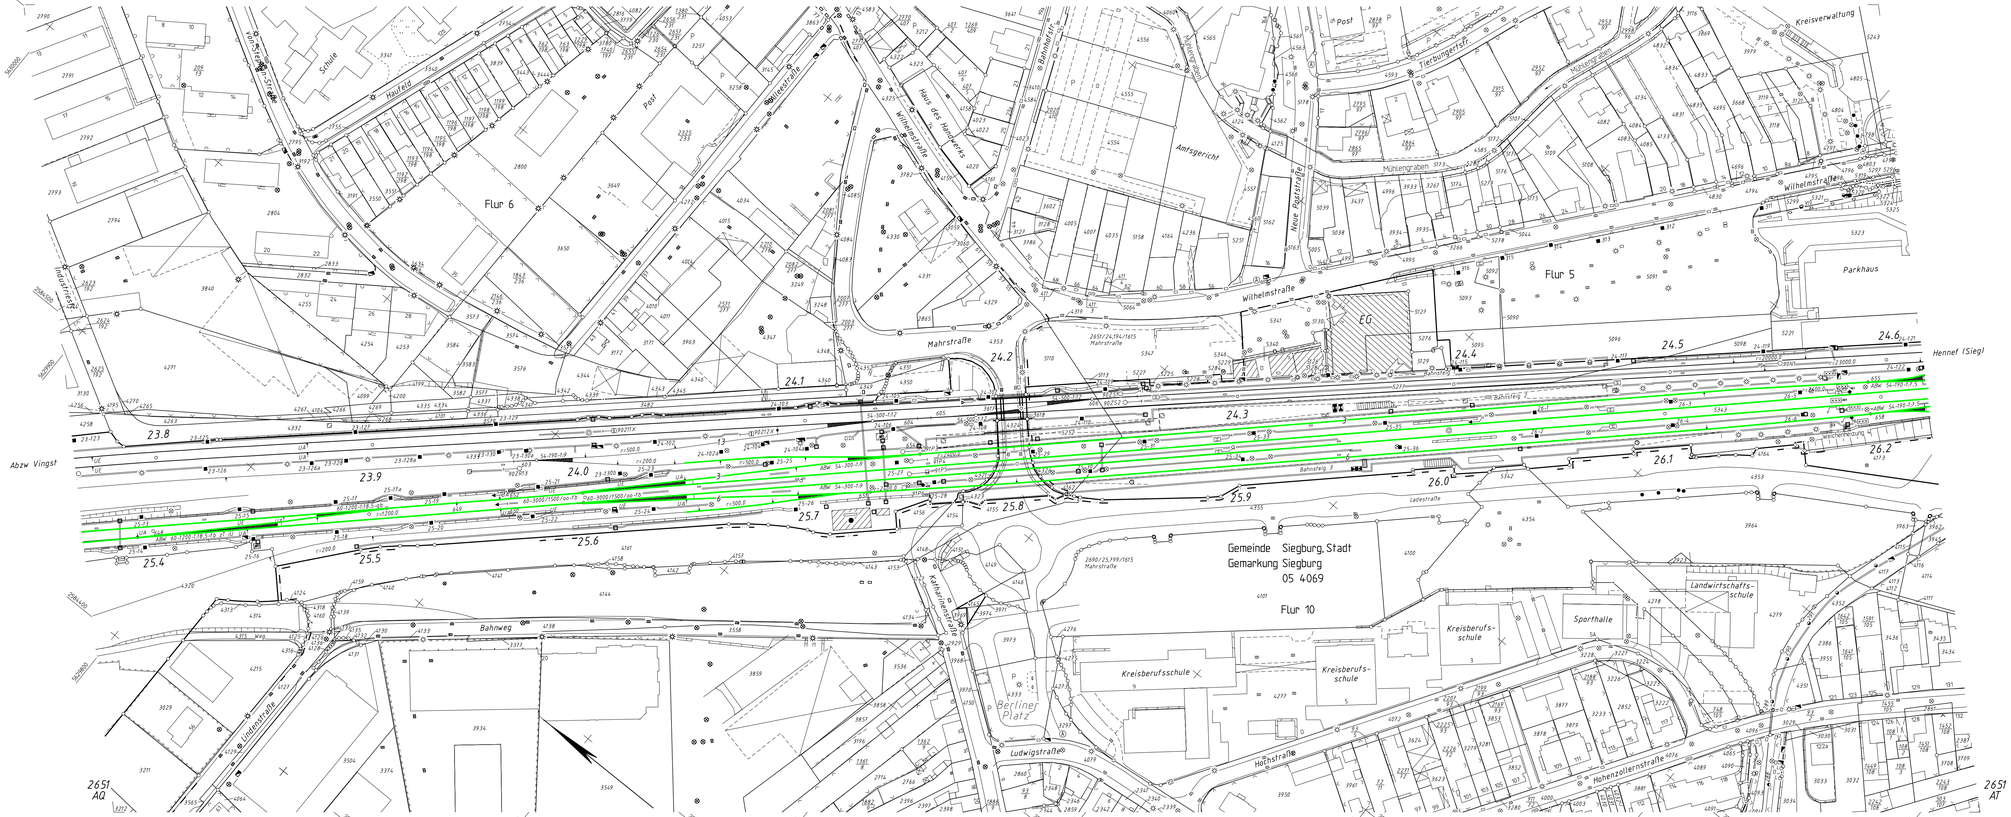


"Urheberschutz"-
alle Nutzungsrechte beider DB AG

Legende:

- Umbaubereiche
- DUA-Stopfung Gleise und Anschlussweichen
- Rand-/Rangierwege reprofilieren/erneuern
- gepl. Sicherungsmaßnahmen
- gepl. Maßnahmen Artenschutz
- gepl. PSS und Entwässerung

					Die Bahn DB Netz AG Systeme und Betrieb Infrastruktur		Ivl 2651 AR
K	Str 2651 km 23.8-25	13.08.2012	Ges		Datum	Name	
J	DB_REF Umstellung	19.11.2010	Ges	Bearb.	06.00	Brever J.	Str 2651 Köln-Messe/Deutz - Gießen km 23.7+ 62 ... km 24.8+ 15
I	Kataster gelöscht	26.10.2010	Ber	Gepr.			Str 2690 km 25.3+ 87 ... km 26.2+ 21
H	Kataster	16.10.2009	Bre	Norm	06.2013	5.0.1.2	
G	Kataster	16.07.2009	Bre	Maßstab 1: 1000			
F	Kataster	29.05.2009	Bre				Bf Siegburg
E	Kataster gelöscht	29.04.2009	Bir				Blatt 1 2 Bl.
D	Kataster gelöscht	19.04.2009	Bir				
Zust.	Änderung	Datum	Name	Urspr.			DB-REF 1.0