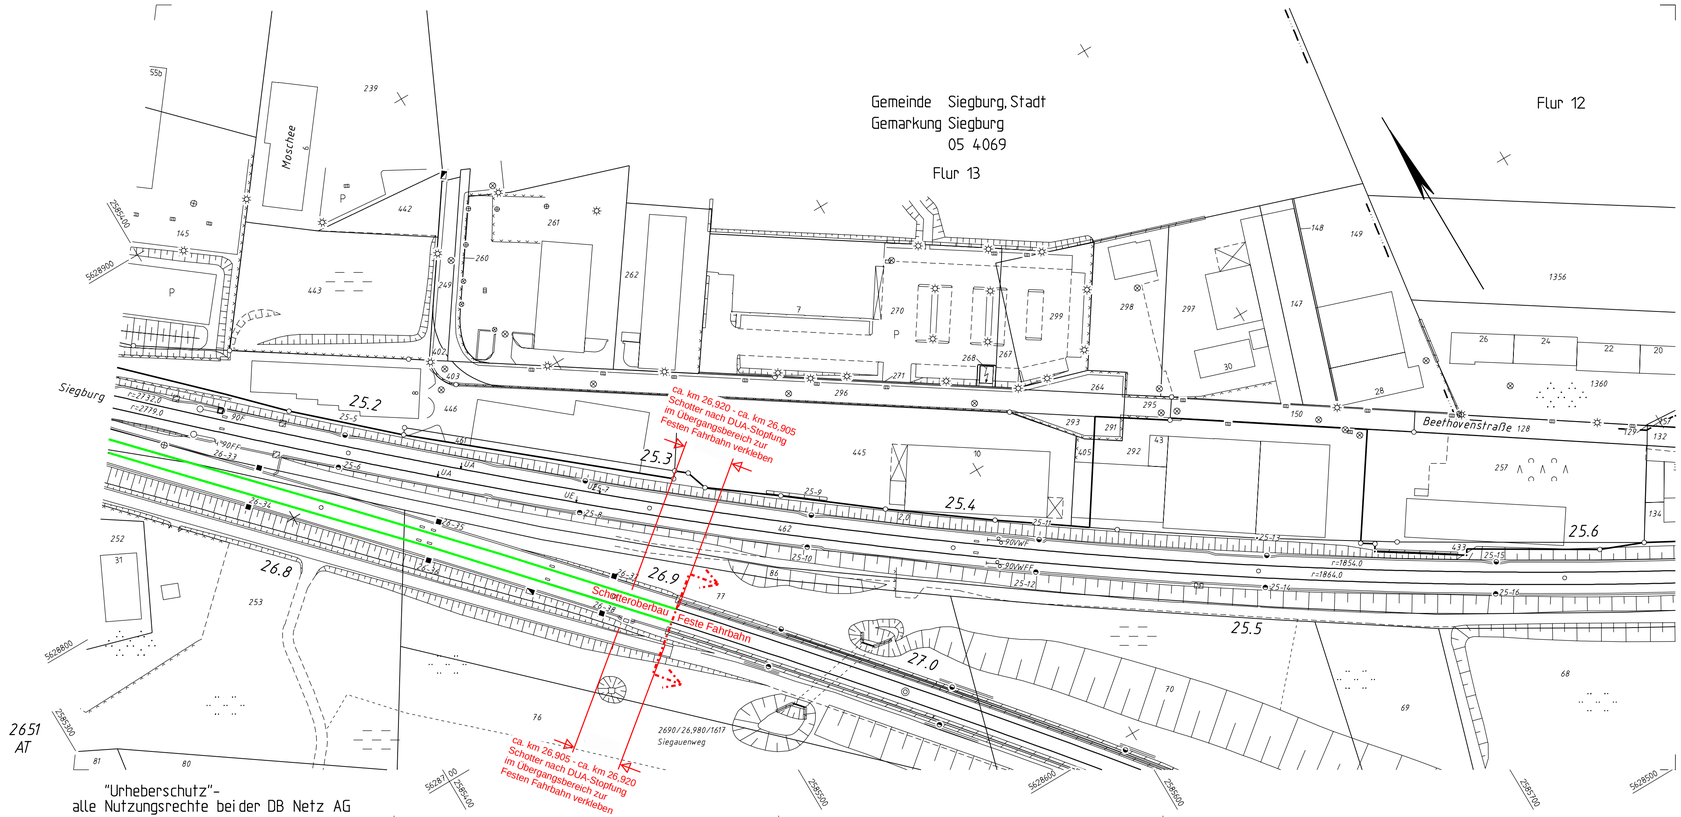


Legende:

- Umbaubereiche
- DUA-Stopfung Gleise und Anschlussweichen
- Rand-/Rangierwege reprofilieren/erneuern
- gepl. Sicherungsmaßnahmen
- gepl. Maßnahmen Artenschutz
- gepl. PSS und Entwässerung

D	Kataster	29.07.2011	Bre				
C	DB-REF Umstellung	19.11.2010	Ges				
B	kompl. Katasterakhua	03.02.2009	Bla				
A	Ausrüstungstechnisch	13.11.2008	Pla				
Zust.	Änderung	Datum	Name	Urspr.			

Die Bahn DB
DB Netz AG
Systeme und Daten Infrastruktur
I.NVI4
Im Galluspark 23
60326 Frankfurt/Main

	Datum	Name
Bearb.	05.04	Aerowest
Gepr.		
Norm	08.2011	5.0.1.2
Maßstab 1: 1000		

Ivl 2651 AU

Str 2651 Köln Messer/Deutz - Gießen
km 25,1+ 21 ... km 25,6+ 35
Str 2690 km 26,1+ 27 ... km 27,0+ 77

Blatt		
0		
0	Bl.	
DB-REF		B