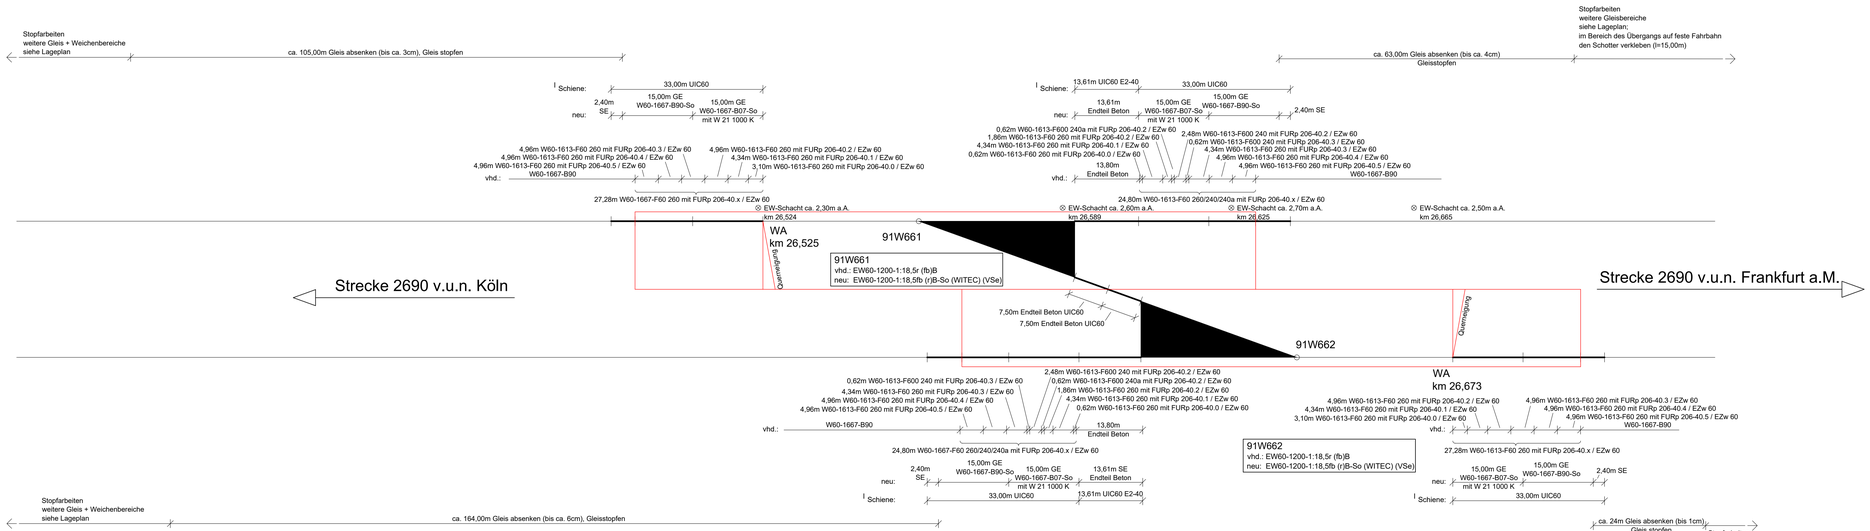


LEGENDE

GE	Gleiserneuerung	GA	Gleisauswechslung
WE	Weichenerneuerung	SE	Schienenerneuerung

Index	Änderungen bzw. Ergänzungen	Name	Datum

Die Übereinstimmung der Zeichnung mit der Ausführung bestätigt:
Für den Auftragnehmer:

Ort, Datum, Unterschrift

Für den Auftraggeber:

Ort, Datum, Unterschrift (BUB/ALV)

Freigegeben zur Vorlage beim Eisenbahn-Bundesamt:

Freigegeben zur Bauausführung:

Eisenbahn-Bundesamt:

Planersteller:
WIPLA Ingenieure GmbH & Co KG
Ing. Büro für Planung von Verkehrsanlagen
Herr Liskam
Buer-Gladbecker-Str. 60
45894 Gelsenkirchen

Bauherr:
DB InfraGO AG
Region West
Produktionsdurchführung Köln
V.IW-W-N Köl
Brügelmannstraße 16-18
50679 Köln

Planung:
DB InfraGO AG
Region West
Projekte Netz Köln
V.IW-W-P 324
Brügelmannstraße 16-18
50679 Köln

Planer:
DB InfraGO AG
Region West
Projekte Netz Köln
Herr Rother (V.IW-W-P 324)
Brügelmannstraße 16-18
50679 Köln

	Datum	Name
gez.	03.11.25	Dammers
bearb.	19.08.26	Ermis
gepr.		

Plan-Nr.	ohne
Planart:	Ausführungsplan
Plan-bezeich.:	Übersichtsskizze
Maßstab:	o. M.
Blattgr.:	1100mm x 297mm

Projektbezeichnung:
P- 302 502, GJ 2027, Weichenerneuerung
Weichen 91W661 und 91W662
Bf. Siegburg