
Bf. Siegburg

Schürfe 1 – ca. 10m vor WE Weiche 662

M 1:50

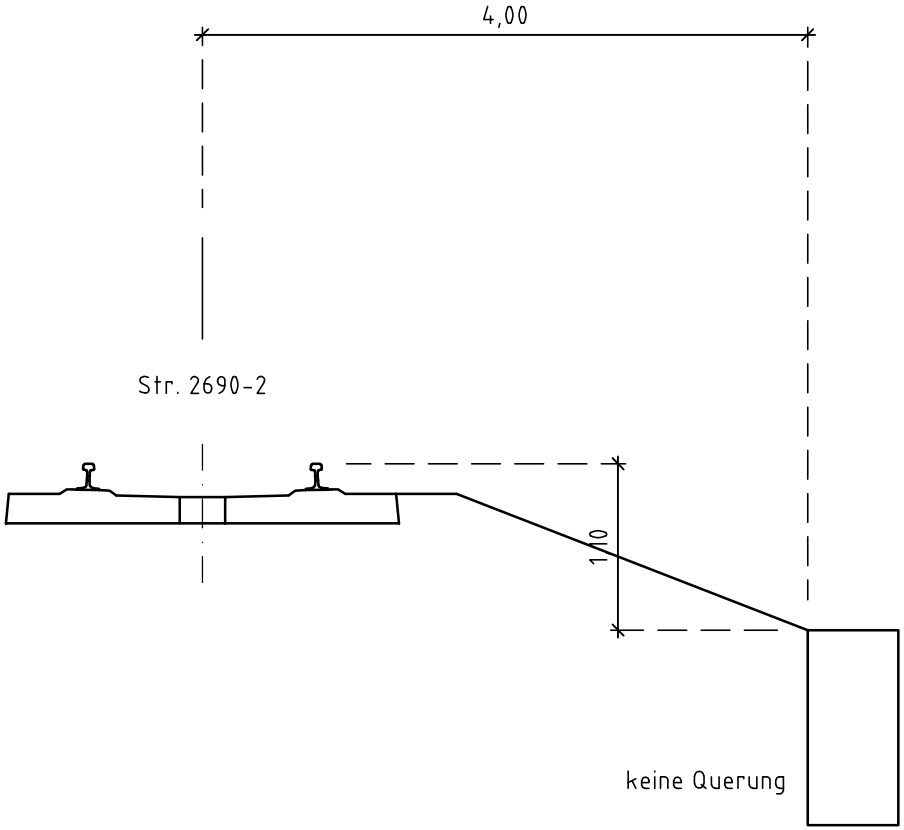


						Maßstab 1:50	
						Schürfskizze	
				Datum	Name	Weichenerneuerung Bf. Siegburg Paket 302 502	
				Bearb. 11.02.26			
				Gepr.			
				Norm			
						Vorhandener Zustand	
Zust	Änderung	Datum	Name	Ursprung		Ersatz für:	Ersatz durch:

Bf. Siegburg

Schürfe 2 – ca. 5m vor WE Weiche 662

M 1:50

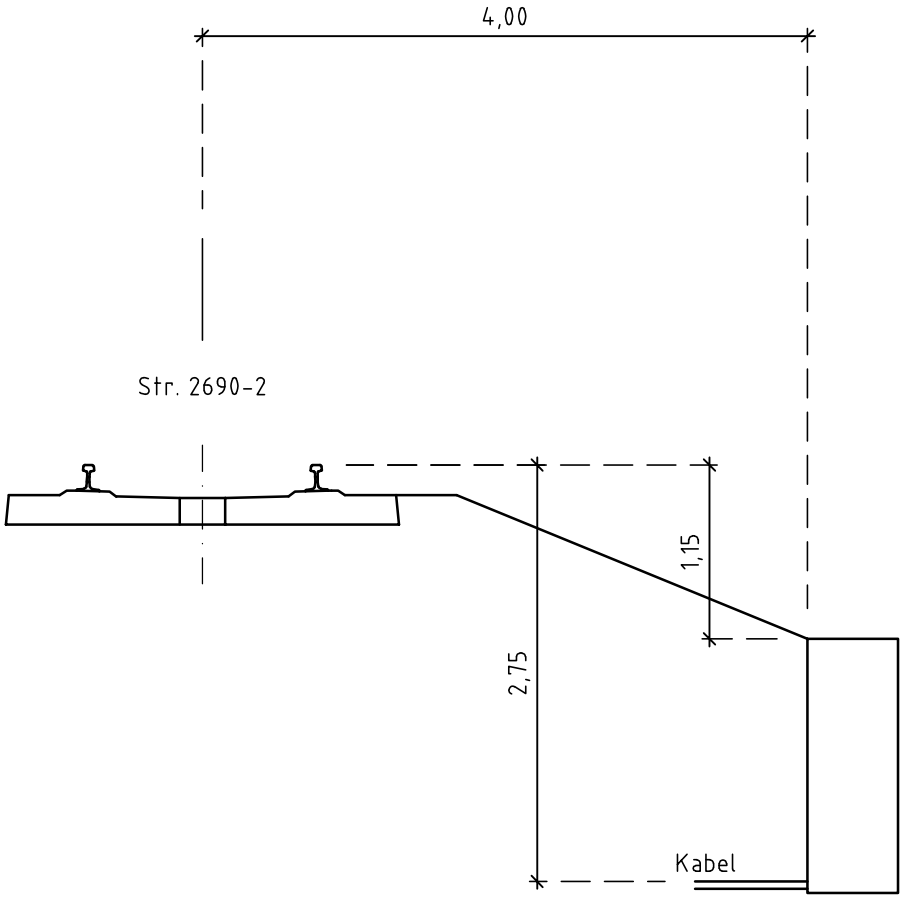


Aufbauhöhe neuer Oberbau	
Schiene UIC 60 + Weichenschwelle	0,46m
Schotter	0,45m
PSS	0,50m
	1,41m

						Maßstab 1:50	
						Schürfskizze	
				Datum	Name	Weichenerneuerung Bf. Siegburg Paket 302 502	
				Bearb. 11.02.26			
				Gepr.			
				Norm			
						Vorhandener Zustand	
Zust	Änderung	Datum	Name	Ursprung		Ersatz für:	Ersatz durch:

Bf. Siegburg

Schürfe 3 – ca. 4m vor WE Weiche 662

M 1:50

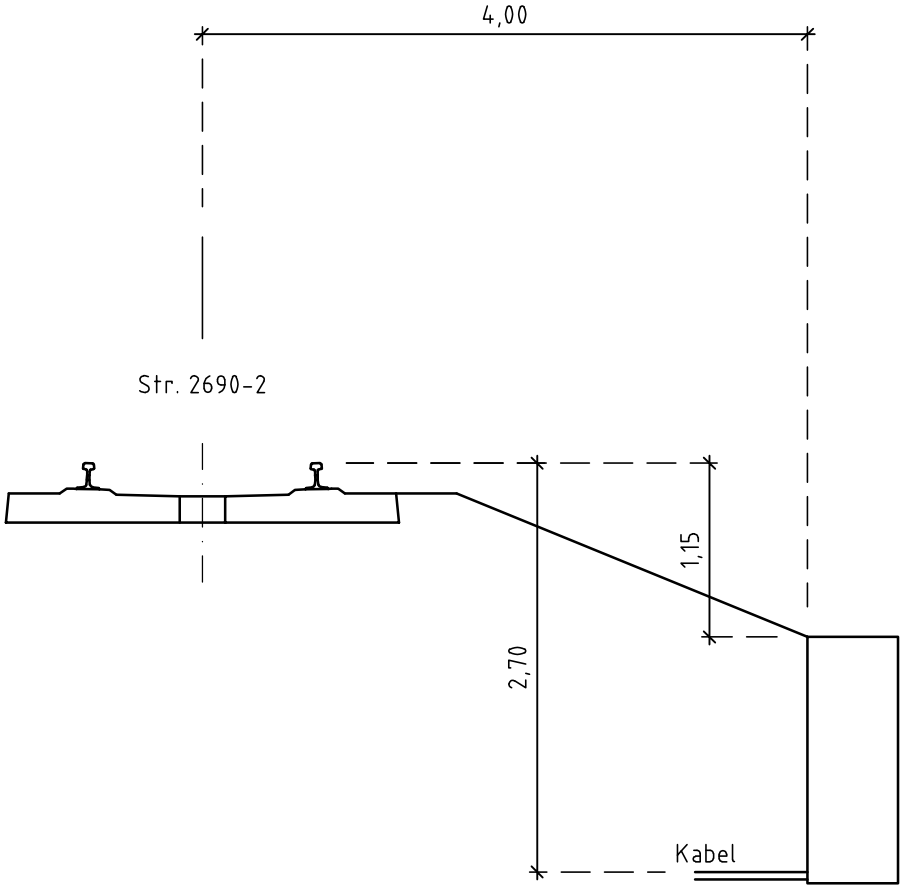


Aufbauhöhe neuer Oberbau	
Schiene UIC 60 + Weichenschwelle	0,46m
Schotter	0,45m
PSS	0,50m
	1,41m

						Maßstab 1:50	
						Schürfskizze	
				Datum	Name	Weichenerneuerung Bf. Siegburg Paket 302 502	
				Bearb. 11.02.26			
				Gepr.			
				Norm			
						Vorhandener Zustand	
Zust	Änderung	Datum	Name	Ursprung		Ersatz für:	Ersatz durch:

Bf. Siegburg

Schürfe 4 – WE Weiche 661

M 1:50

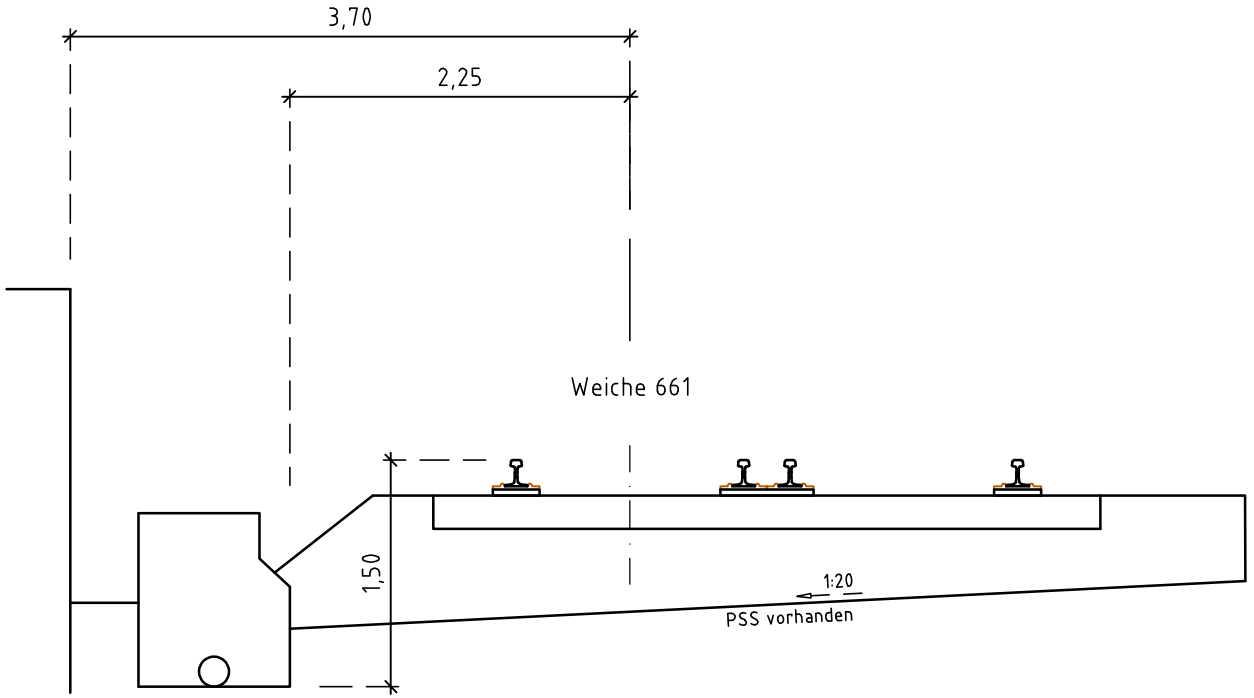


					Maßstab 1:50	
					Schürfskizze	
				Datum	Name	Weichenerneuerung Bf. Siegburg Paket 302 502
				Bearb. 11.02.26		
				Gepr.		
				Norm		
						Vorhandener Zustand
Zust	Änderung	Datum	Name	Ursprung	Ersatz für:	Ersatz durch:

Bf. Siegburg

Schürfe 5 – ca. 10m vor WE Weiche 662

M 1:50

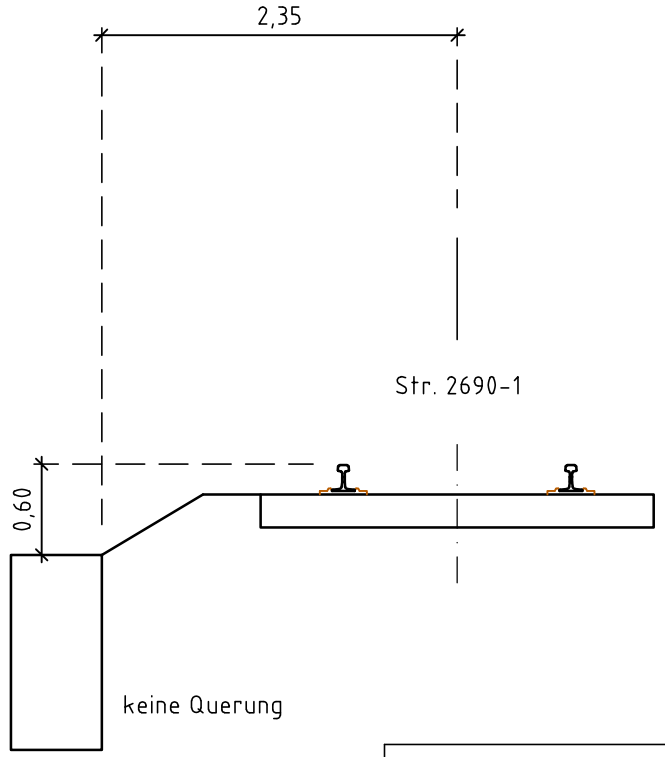


						Maßstab 1:50	
						Schürfskizze	
					Datum	Name	
				Bearb.	11.02.26		Weichenerneuerung Bf. Siegburg Paket 302 502
				Gepr.			
				Norm			
							Vorhandener Zustand
Zust	Änderung		Datum	Name	Ursprung	Ersatz für:	Ersatz durch:

Bf. Siegburg

Schürfe 6 – ca. 5m vor WE Weiche 662

M 1:50

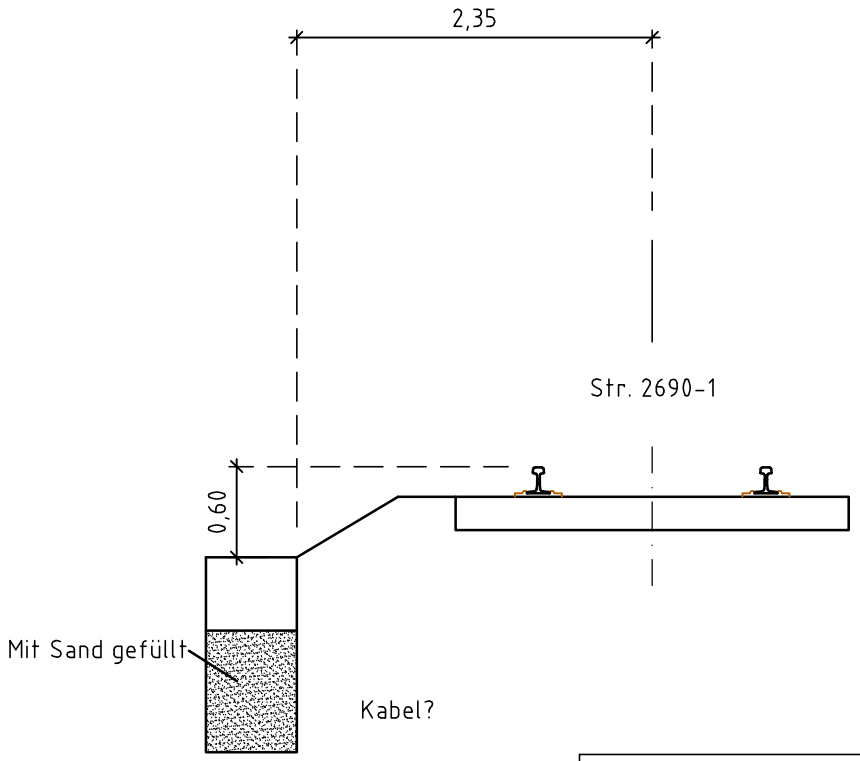


						Maßstab 1:50	
						Schürfskizze	
				Datum	Name		
				Bearb.	11.02.26	Weichenerneuerung Bf. Siegburg Paket 302 502	
				Gepr.			
				Norm			
						Vorhandener Zustand	
Zust	Änderung	Datum	Name	Ursprung		Ersatz für:	Ersatz durch:

Bf. Siegburg

Schürfe 7 – ca. 30m hinter WE Weiche 661

M 1:50

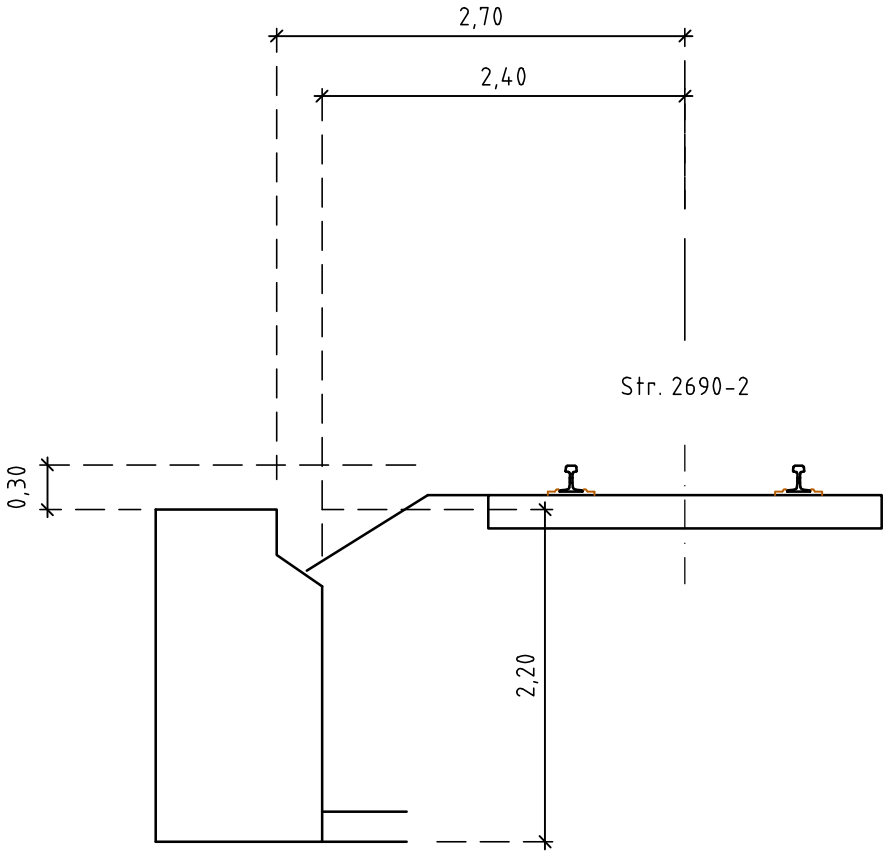


Aufbauhöhe neuer Oberbau	
Schiene UIC 60 + Weichenschwelle	0,46m
Schotter	0,45m
PSS	0,50m
	1,41m

						Maßstab 1:50	
						Schürfskizze	
				Datum	Name	Weichenerneuerung Bf. Siegburg Paket 302 502	
				Bearb. 11.02.26			
				Gepr.			
				Norm			
						Vorhandener Zustand	
Zust	Änderung	Datum	Name	Ursprung		Ersatz für:	Ersatz durch:


Bf. Siegburg

Schürfe 8 – ca. 10m hinter WE Weiche 661

M 1:50

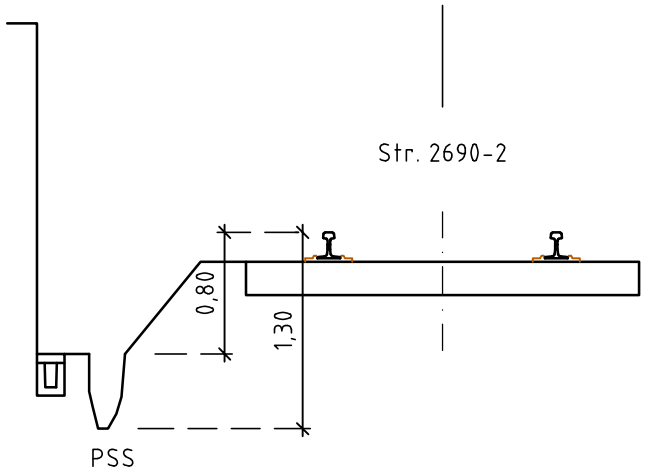



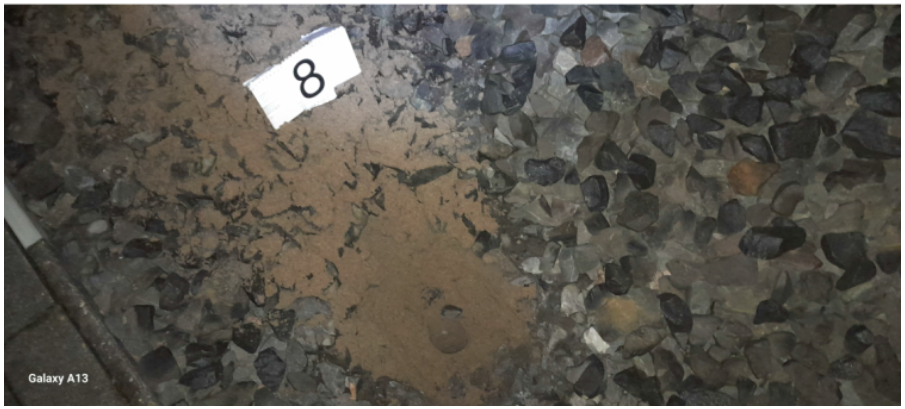

					Maßstab 1:50	
					Schürfskizze	
				Datum / Name		
				Bearb. 11.02.26	Weichenerneuerung Bf. Siegburg Paket 302 502	
				Gepr.		
				Norm		
					Vorhandener Zustand	
Zust	Änderung	Datum	Name	Ursprung	Ersatz für:	Ersatz durch: