

Bf. Siegburg
Querprofil 1 – Mast 26–22
M 1:50

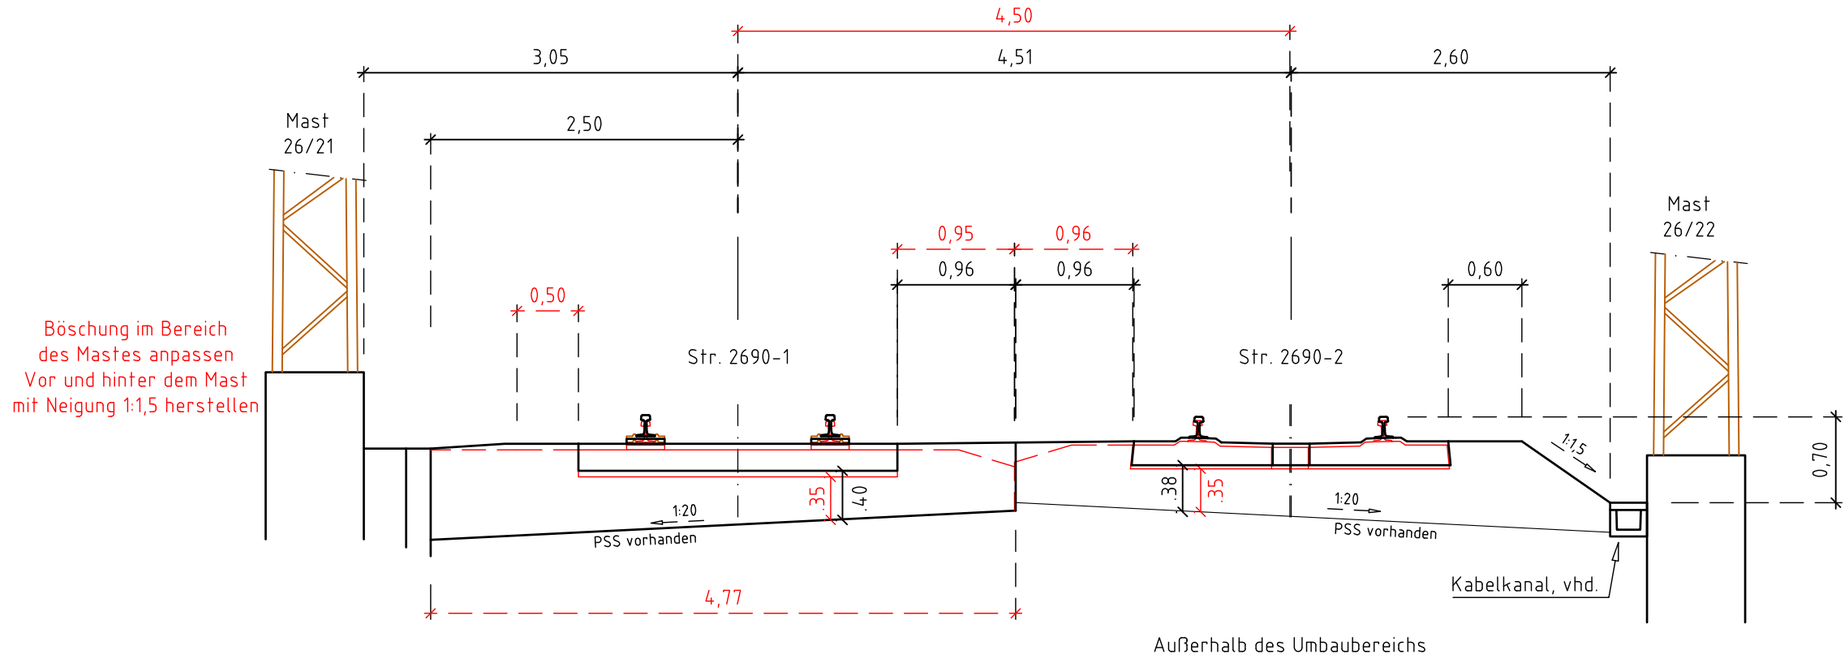

Außerhalb des Umbaubereichs

						Maßstab 1:50	
						Querprofil	
				Datum	Name		
				Bearb.	16.03.26	Weichenerneuerung Bf. Siegburg Paket 302 502	
				Gepr.			
				Norm			
						Vorhandener Zustand	
Zust	Änderung	Datum	Name	Ursprung		Ersatz für:	Ersatz durch:

Bf. Siegburg
Querprofil 2 – Mast 26–24
M 1:50

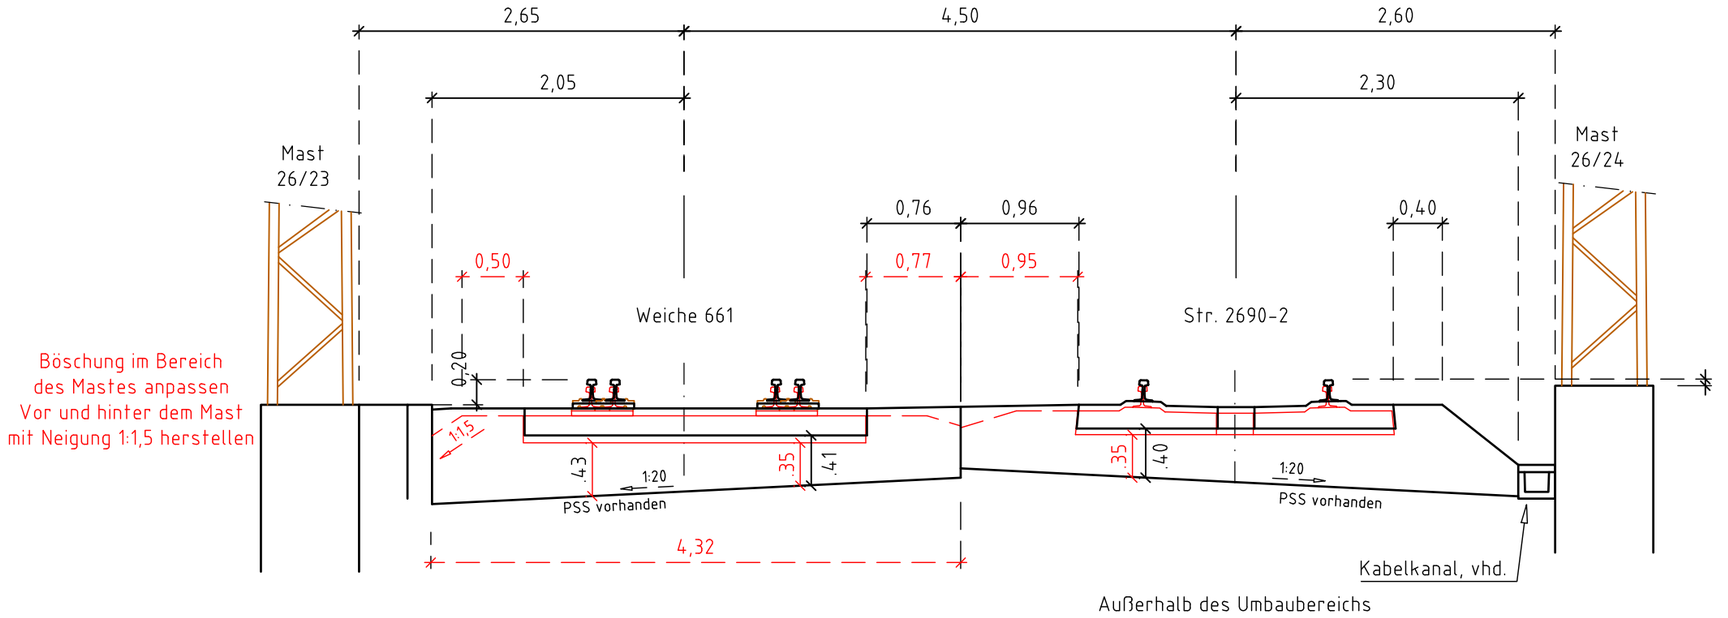


Außerhalb des Umbaubereichs

					Maßstab 1:50	
					Querprofil	
				Datum / Name		
				Bearb. 16.03.26	Weichenerneuerung Bf. Siegburg Paket 302 502	
				Gepr.		
				Norm		
					Vorhandener Zustand	
Zust	Änderung	Datum	Name	Ursprung	Ersatz für:	Ersatz durch:

Bf. Siegburg


Querprofil 3 – Mast 26–26

M 1:50

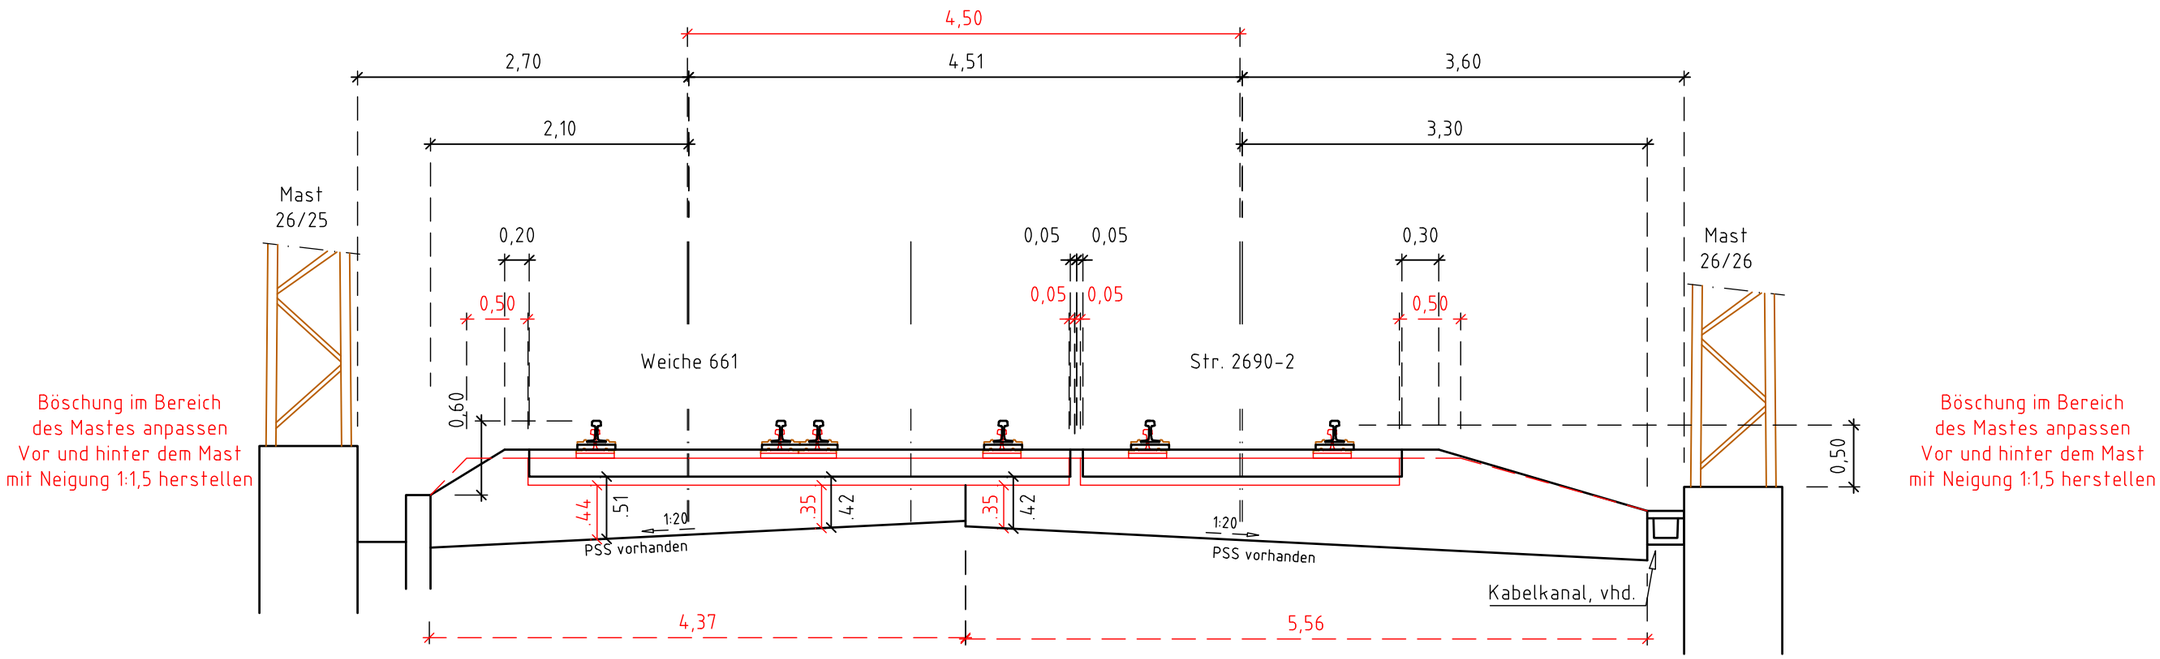

						Maßstab 1:50	
						Querprofil	
				Datum	Name		
				Bearb.	16.03.26	Weichenerneuerung Bf. Siegburg Paket 302 502	
				Gepr.			
				Norm			
						Vorhandener Zustand	
Zust	Änderung	Datum	Name	Ursprung		Ersatz für:	Ersatz durch:

Bf. Siegburg
Querprofil 4 – Mast 26–28
M 1:50

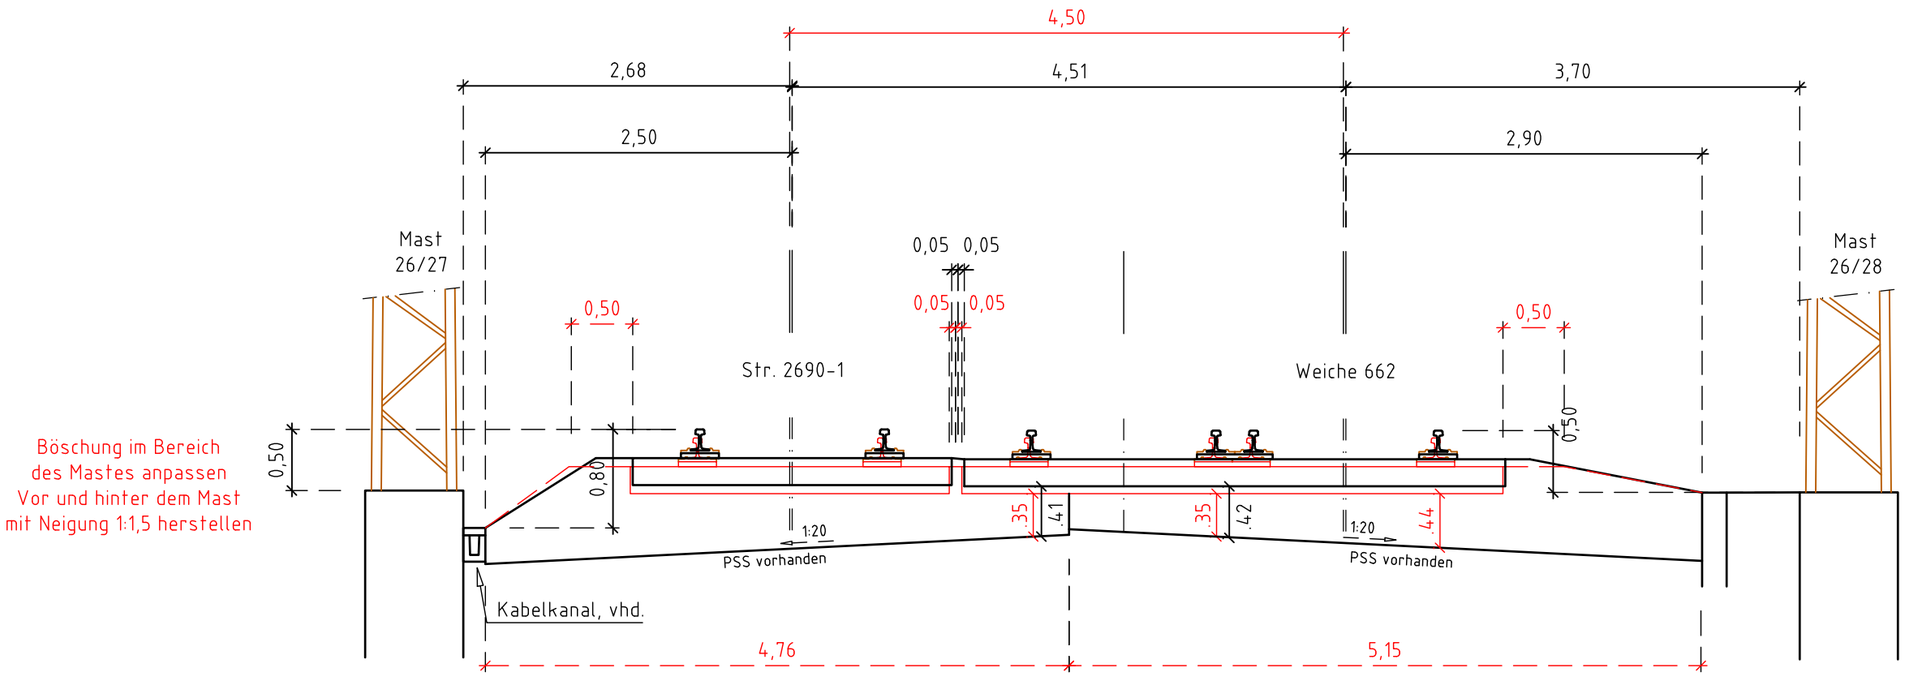


Böschung im Bereich
des Mastes anpassen
Vor und hinter dem Mast
mit Neigung 1:1,5 herstellen

Böschung im Bereich
des Mastes anpassen
Vor und hinter dem Mast
mit Neigung 1:1,5 herstellen

					Maßstab 1:50	
					Querprofil	
				Datum	Name	Weichenerneuerung Bf. Siegburg Paket 302 502
			Bearb.	16.03.26		
			Gepr.			
			Norm			
					Vorhandener Zustand	
Zust	Änderung	Datum	Name	Ursprung	Ersatz für:	Ersatz durch:

Bf. Siegburg
Querprofil 5 – Mast 26–30
M 1:50

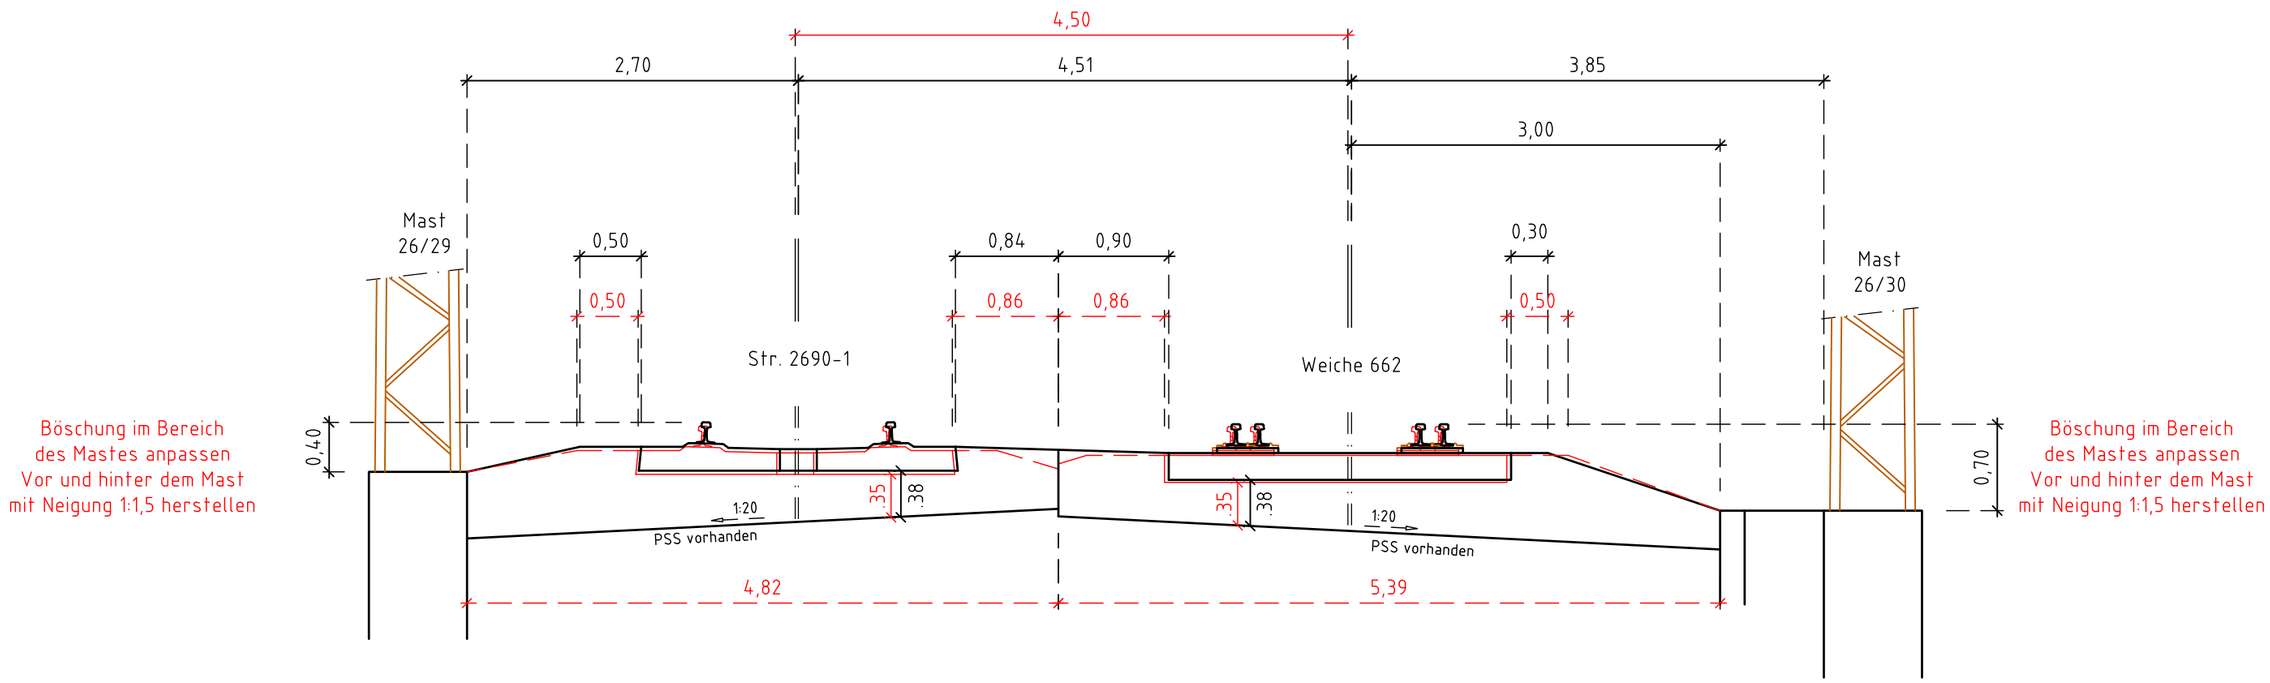

					Maßstab 1:50	
					Querprofil	
				Datum	Name	Weichenerneuerung Bf. Siegburg Paket 302 502
			Bearb.	16.03.26		
			Gepr.			
			Norm			
					Vorhandener Zustand	
Zust	Änderung	Datum	Name	Ursprung	Ersatz für:	Ersatz durch: